


中鹏科技厂区新展厅

CONSTRUCTION DRAWING STAGE

施工图阶段

Issue Date : 12 2025


出图日期: 12.2025

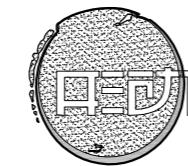

佛山市形动设计装饰工程有限公司

FOSHAN ZING DESIGN DECORATE ENGINEERING CO., LTD.

地址: 广东. 佛山市季华四路上北段B座2楼 邮 编: 528000

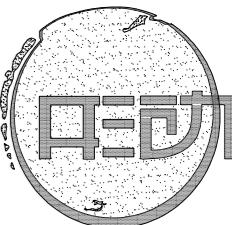

ZING DESIGN
佛山市形动设计装饰工程有限公司

FOSHAN ZING DESIGN DECORATE
ENGINEERING CO., LTD.
地址 (Address)

佛山市季华四路上北段B座2楼
电话 (TEL) : (0757) 86170868 82712881
传真 (FAX) : (0757) 82728108
电子邮件 (E-mail) : 383428561@qq.com
Http://www.gdxingdong.com

说明:
GENERAL NOTE:

1. 本图纸之所有权属佛山市佛山市形动设计装饰
工程有限公司。

ALL DESIGNS, DRAWING & SPECIFICATIONS ARE
THE ZING DECORATE ENGINEERING CO., LTD.

2. 承建商必须实地复核所有尺寸。
ALL MEASUREMENTS MUST BE CHECKED AT THE
SITE BY THE CONTRACTOR.

未经我公司同意不可擅自抄袭或复印。所有图纸
不能量度, 必须以标注尺寸为准, 如与现场不符,
请即与我公司联系, 因擅自改动造成后果与本公司
无关, 未经签名本图无效。


备注 NOTE:

工程名称 PROJECT

中鹏科技厂区新展厅

建设单位
MeAsurements


图名 Title	原建筑平面图
复核 Checked	
审核 Approved	
设计部门 Design Office	
设计主管 Designe MAnager	王伟华
主设计师 Designer	
深化设计 Deepen Designer	
图号 Drawing NO.	
比例 ScALe	1: 300
日期 DATE	2025-12-15
图序	XD-01

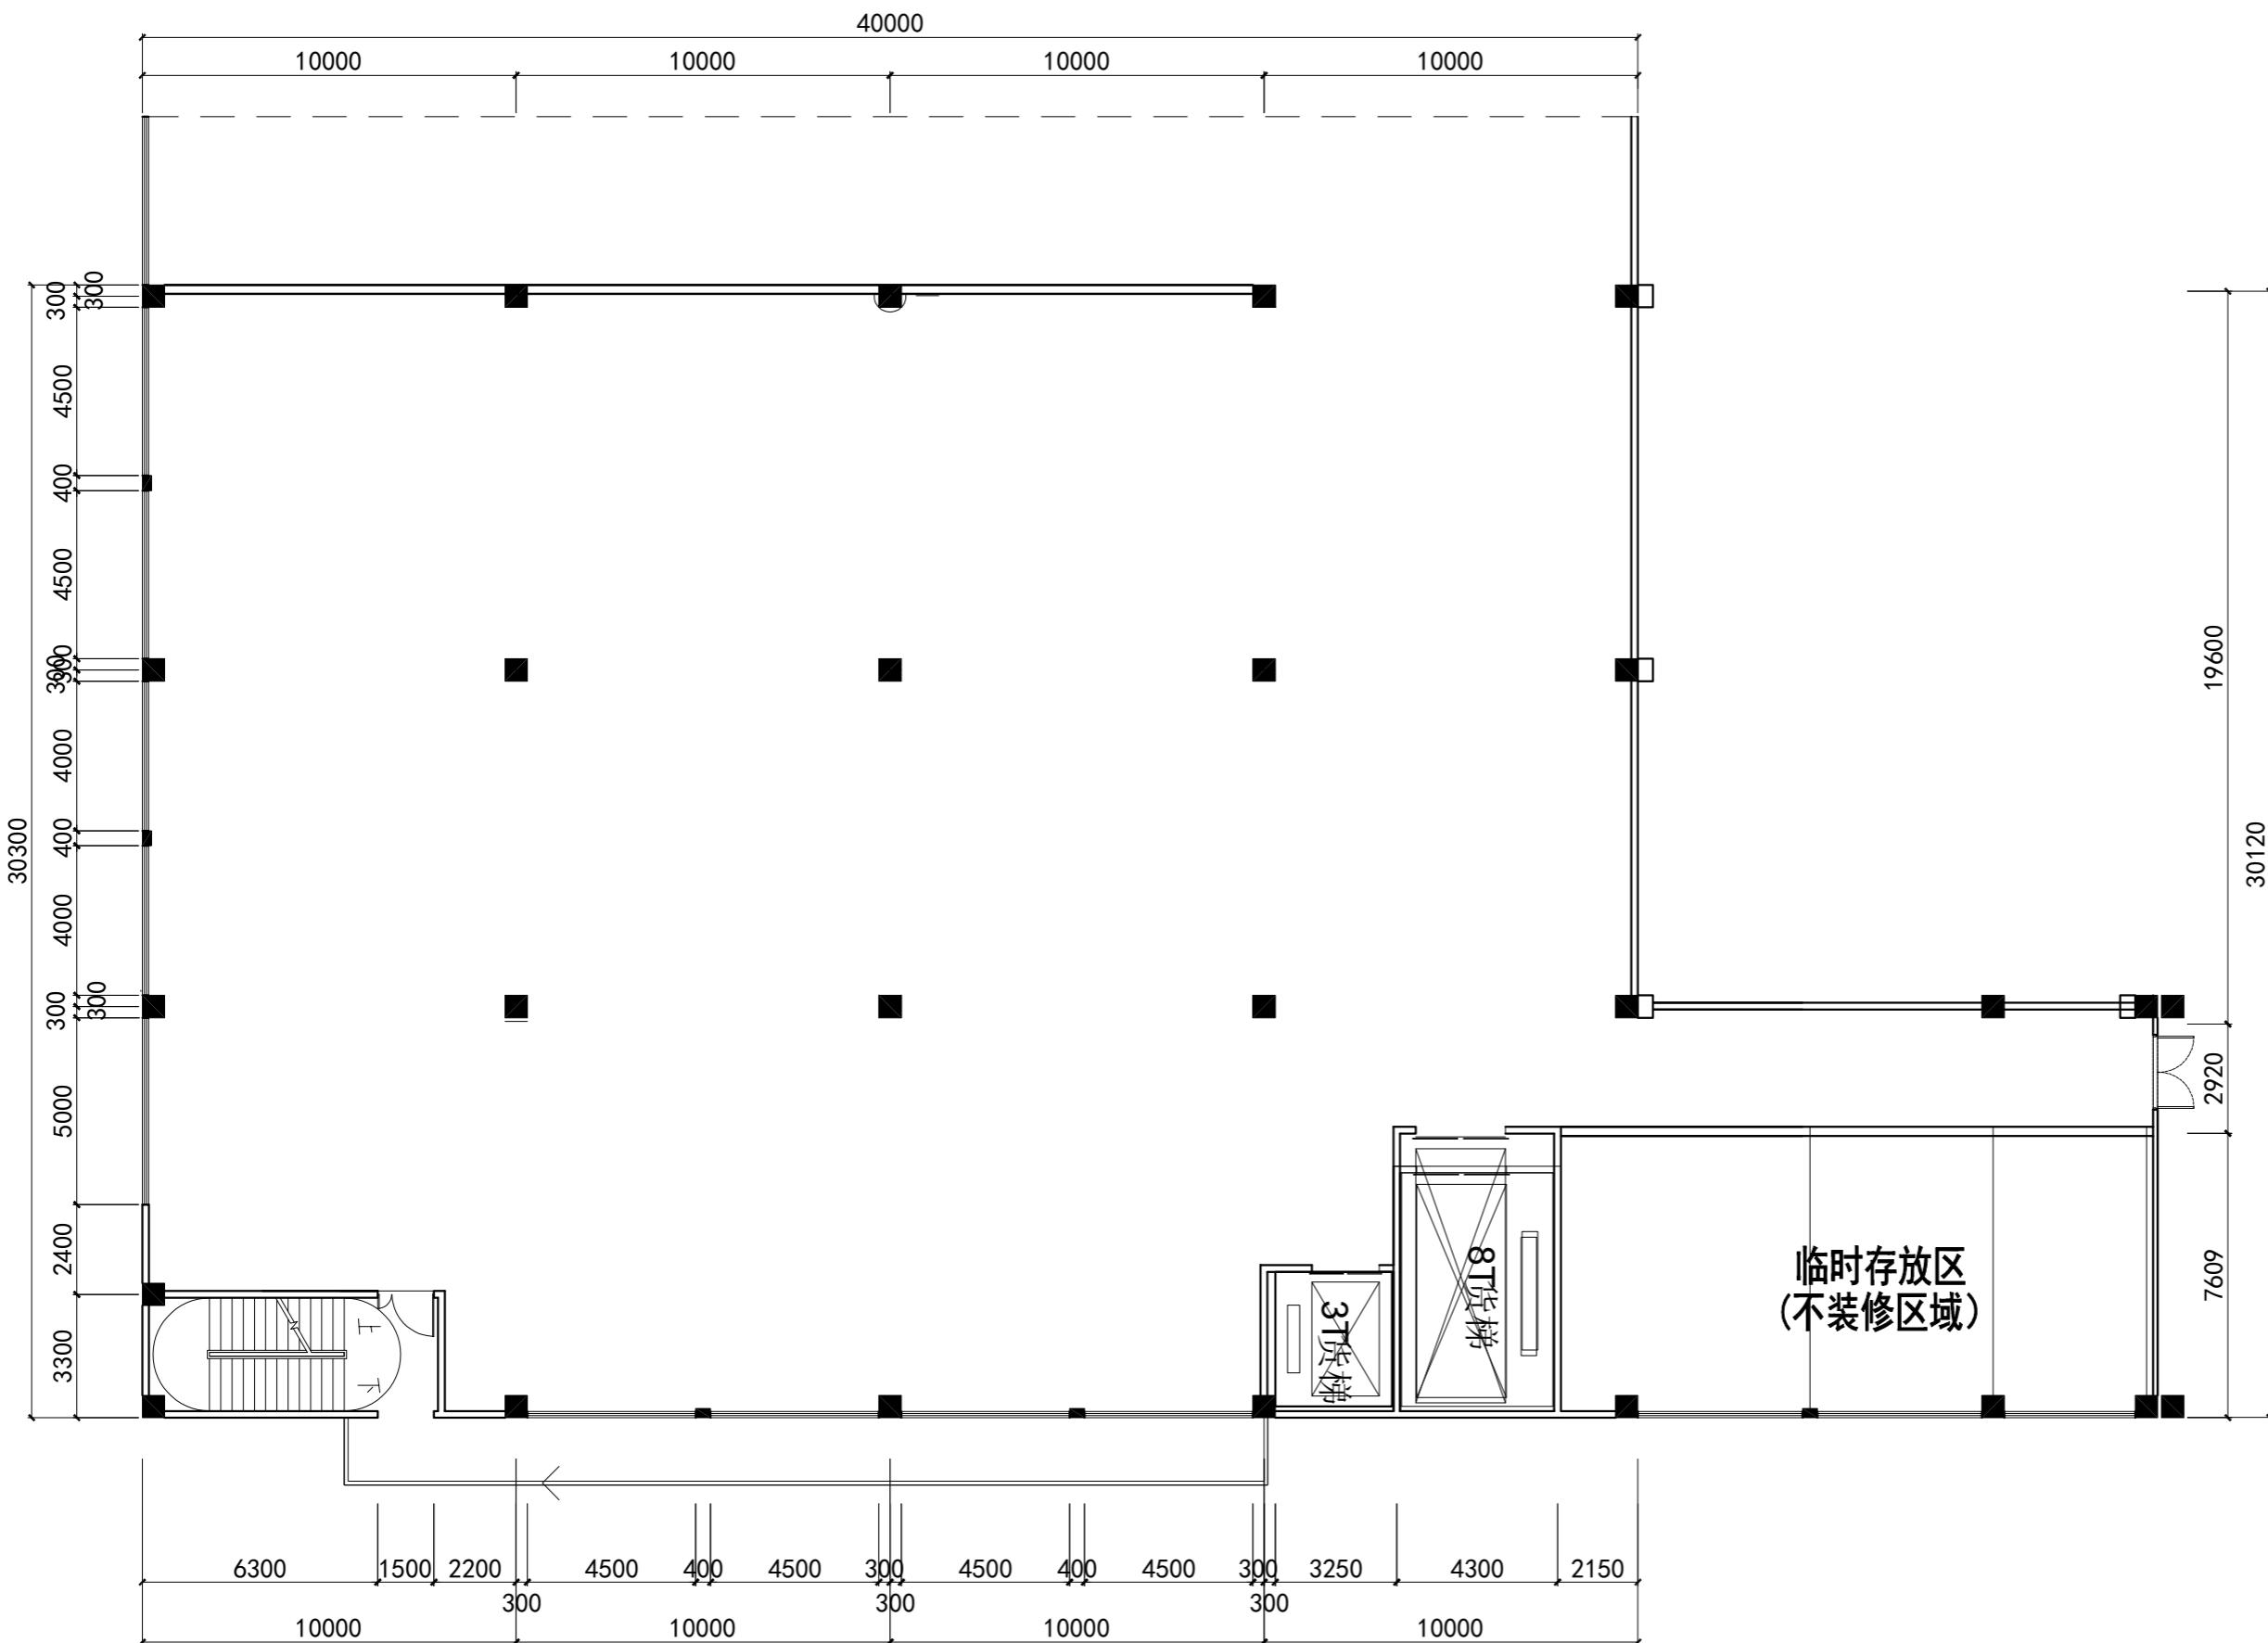

01

原建筑平面图

比例 1: 300

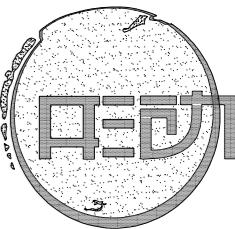

ZING DESIGN

佛山市形动设计装饰工程有限公司
FOSHAN ZING DESIGN DECORATE
ENGINEERING CO., LTD.
地址(Address)

佛山市季华四路上北段B座2楼
电话(TEL) : (0757) 86170868 82712881
传真(FAX) : (0757) 82728108
电子邮件(E-mail) : 383428561@qq.com
[Http://www.gdxingdong.com](http://www.gdxingdong.com)

说明:
GENERAL NOTE:
1, 本图纸之所有权属佛山市佛山市形动设计装饰
工程有限公司。
ALL DESIGNS, DRAWING & SPECIFICATIONS ARE
THE ZING DECORATE ENGINEERING CO., LTD.
2, 承建商必须实地复核所有尺寸。
ALL MEASUREMENTS MUST BE CHECKED AT THE
SITE BY THE CONTRACTOR.
未经我公司同意不可擅自抄袭或复印。所有图纸
不能量度, 必须以标注尺寸为准, 如与现场不符,
请即与我公司联系, 因擅自改动造成后果与本公
司无关, 未经签名本图无效。

备注 NOTE:


工程名称 PROJECT

中鹏科技厂区新展厅

建设单位 MeAsurements

平面布置图

比例 1: 300

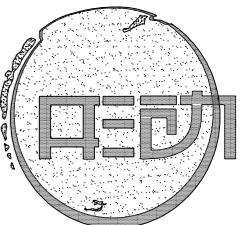

ZING DESIGN

佛山市季形设计装饰工程有限公司
FOSHAN ZING DESIGN DECORATE
ENGINEERING CO., LTD.
地址 (Address)

佛山市季华四路上北段B座2楼
电话 (TEL) : (0757) 86170868 82712881
传真 (FAX) : (0757) 82728108
电子邮件 (E-mail) : 383428561@qq.com
Http://www.gdxingdong.com

说明:
GENERAL NOTE:
1. 本图纸之所有权属佛山市季形设计装饰工程有限公司。
ALL DESIGNS, DRAWINGS & SPECIFICATIONS ARE
THE ZING DESIGN DECORATE ENGINEERING CO., LTD.
2. 承建商必须实地复核所有尺寸。
ALL MEASUREMENTS MUST BE CHECKED AT THE
SITE BY THE CONTRACTOR.
未经我公司同意不可擅自抄袭或复印。所有图纸
不能量度, 必须以标注尺寸为准, 如与现场不符,
请即与我公司联系, 因擅自改动造成后果与本公司无关, 未经签名本图无效。

备注 NOTE:

工程名称 PROJECT

中鹏科技厂区新展厅

建设单位
MeAsurements

图名 Title 墙体放线图

复核 Checked

审核 Approved

设计部门 Design Office

设计主管 Designe MANager

主设计师 Designer

深化设计 Deepen Designer


图号 Drawing NO.

比例 Scale

1: 300


日期 Date 2025-12-15

图序 XD-03

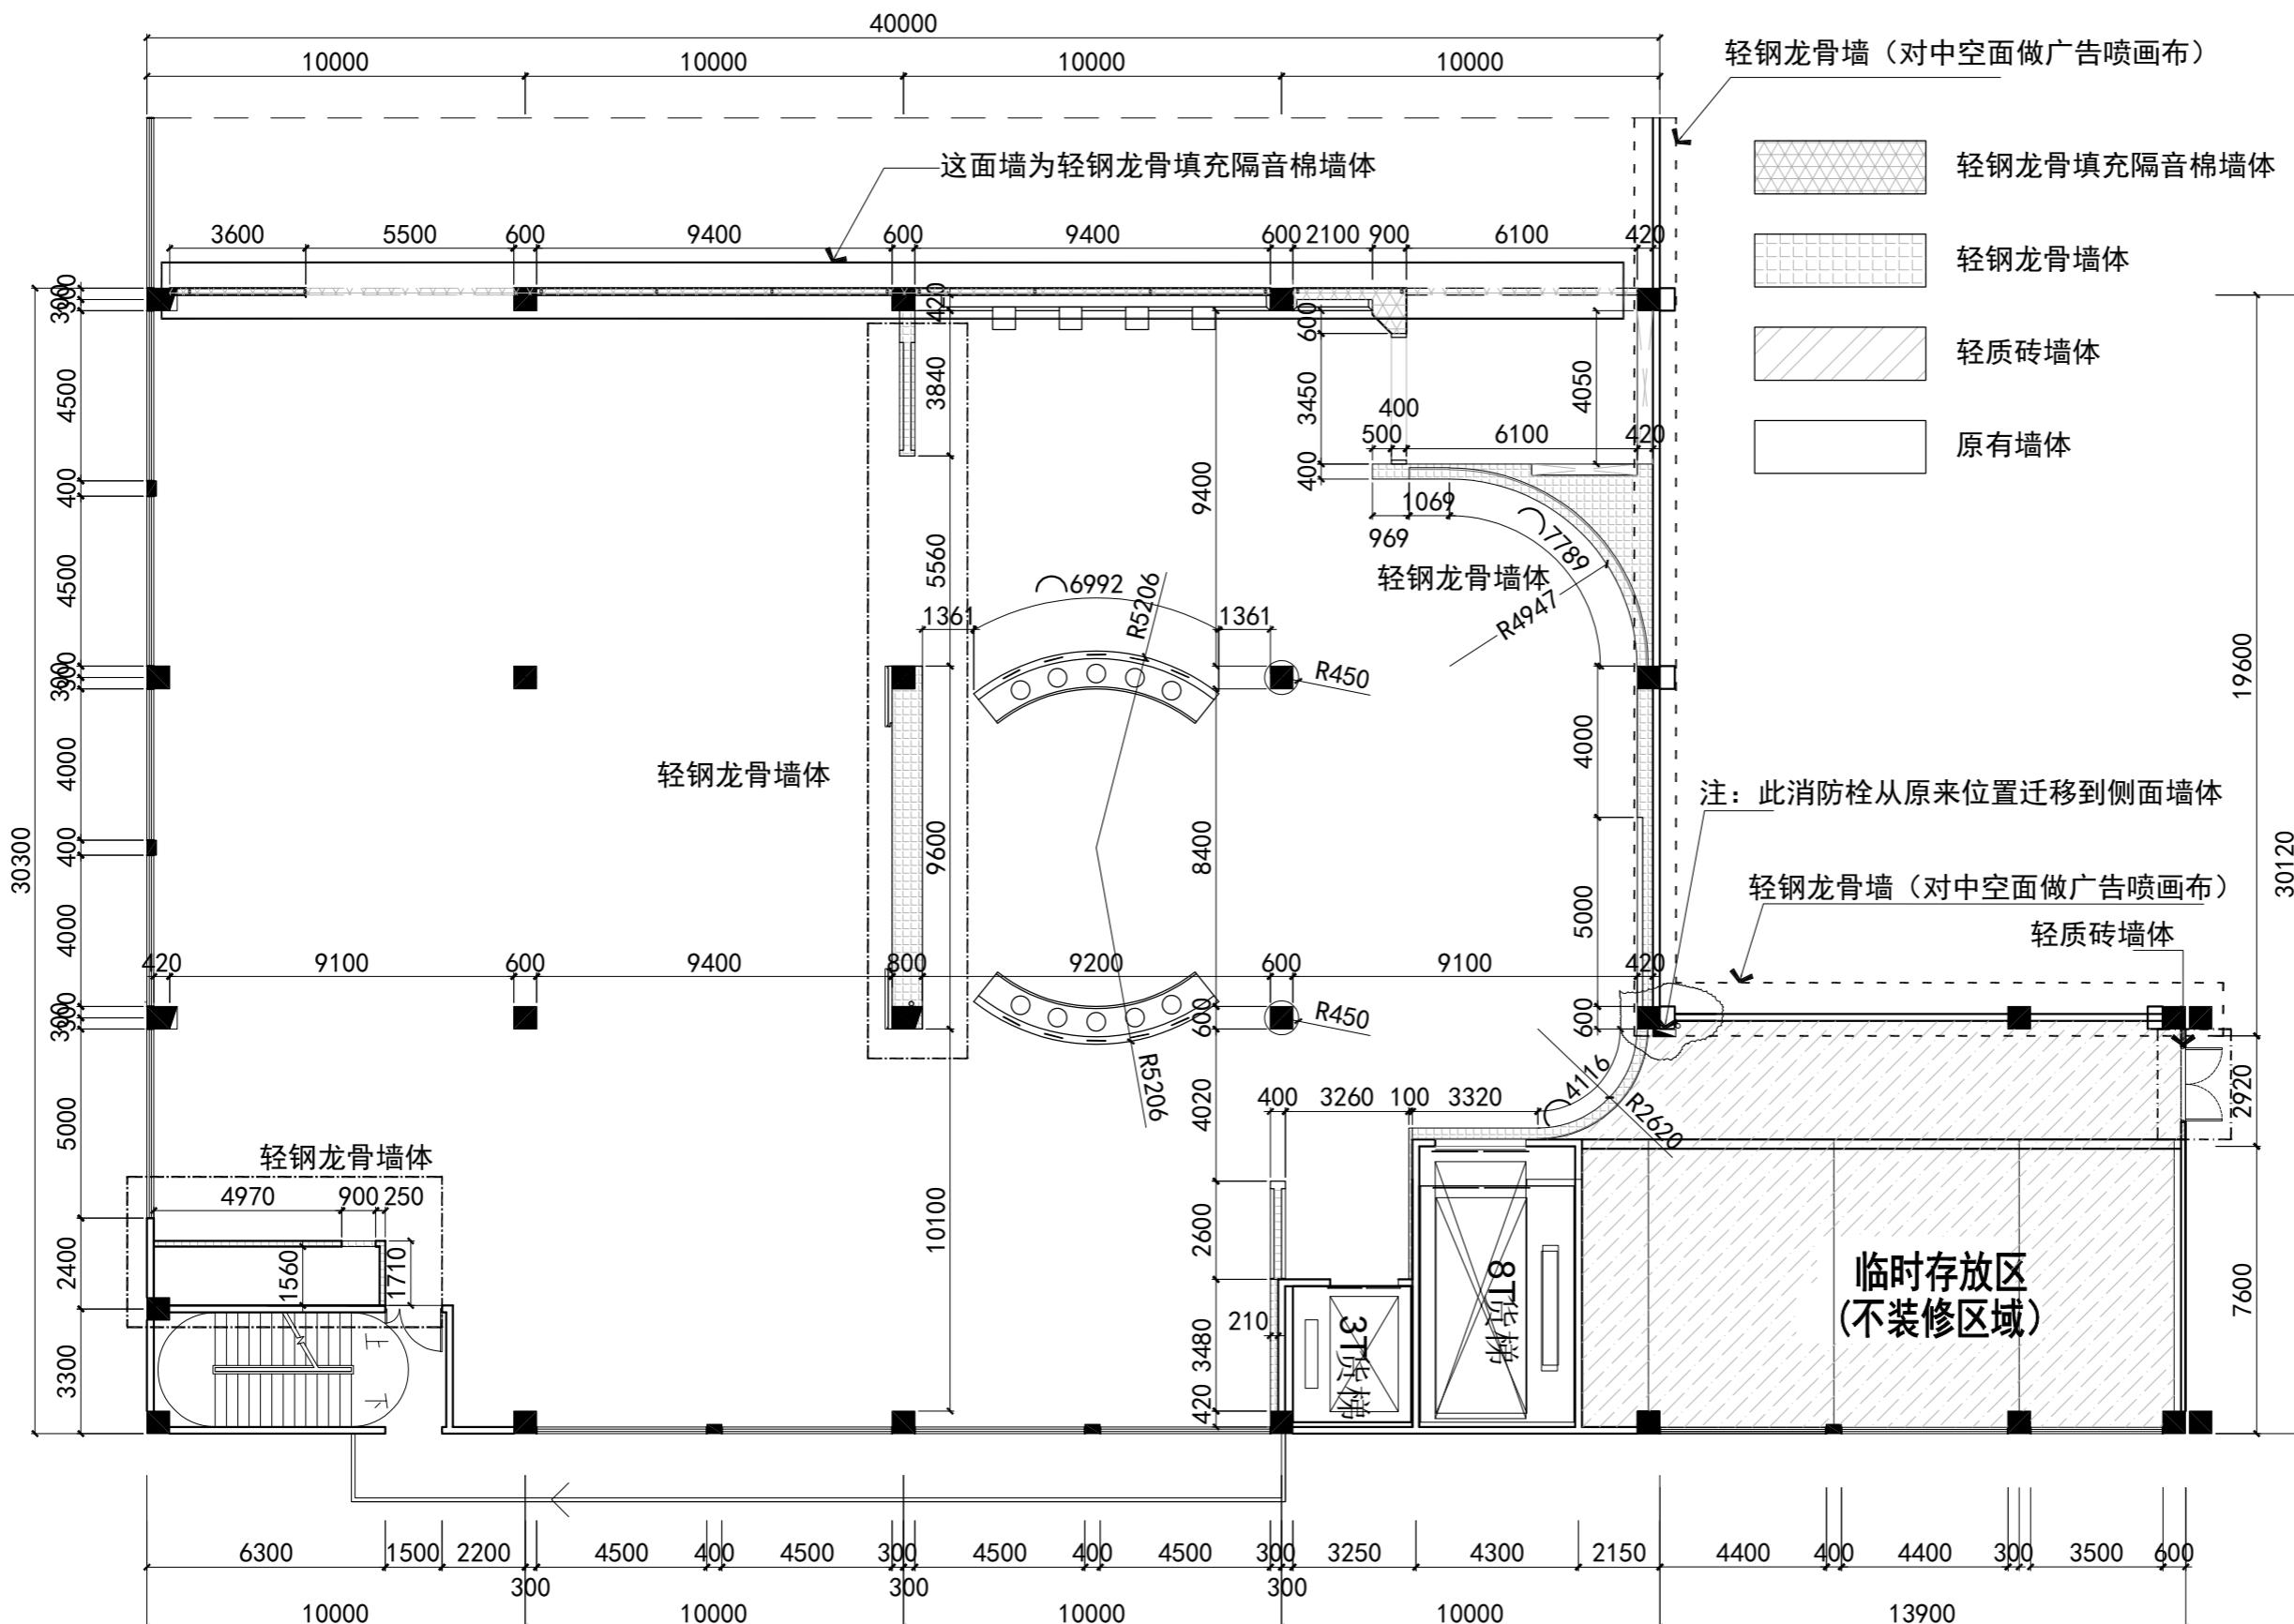

墙体放线图

比例 1: 300

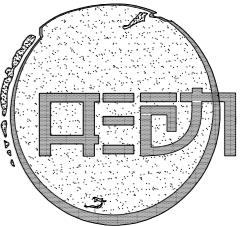

ZING DESIGN
佛山市形动设计装饰工程有限公司

FOSHAN ZING DESIGN DECORATE
ENGINEERING CO., LTD.
地址 (Address)

佛山市季华四路上北段B座2楼

电话 (TEL) : (0757) 86170868 82712881

传真 (FAX) : (0757) 82728108

电子邮件 (E-mail) : 383428561@qq.com

Http://www.gdxingdong.com

说明:
GENERAL NOTE:

1. 本图纸之所有权属佛山市佛山市形动设计装饰
工程有限公司。
ALL DESIGNS, DRAWING & SPECIFICATIONS ARE
THE ZING DECORATE ENGINEERING CO., LTD.

2. 承建商必须实地复核所有尺寸。
ALL MEASUREMENTS MUST BE CHECKED AT THE
SITE BY THE CONTRACTOR.

未经我公司同意不可擅自抄袭或复印。所有图纸
不能量度, 必须以标注尺寸为准, 如与现场不符,
请即与我公司联系, 因擅自改动造成后果与本公司
无关, 未经签名本图无效。


备注 NOTE:

工程名称 PROJECT


中鹏科技厂区新展厅

建设单位
MeAsurements


图名 Title	
复核 Checked	
审核 Approved	
设计部门 Design Office	
设计主管 Designe MAnager	王海峰
主设计师 Designer	
深化设计 Deepen Designer	
图号 DrAwing NO.	
比例 ScALE	1 : 20
日期 DATE	2025-12-15
图序	DL-01

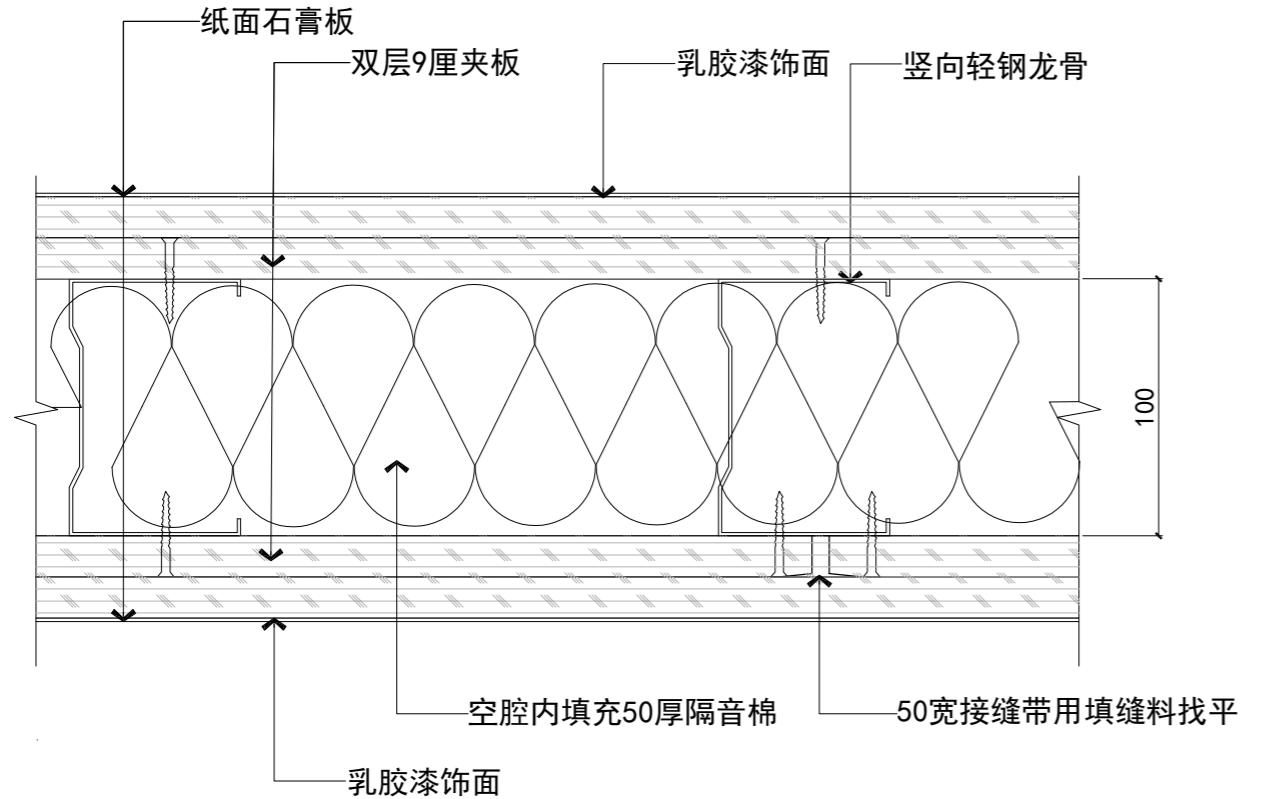

隔音棉墙体剖面图

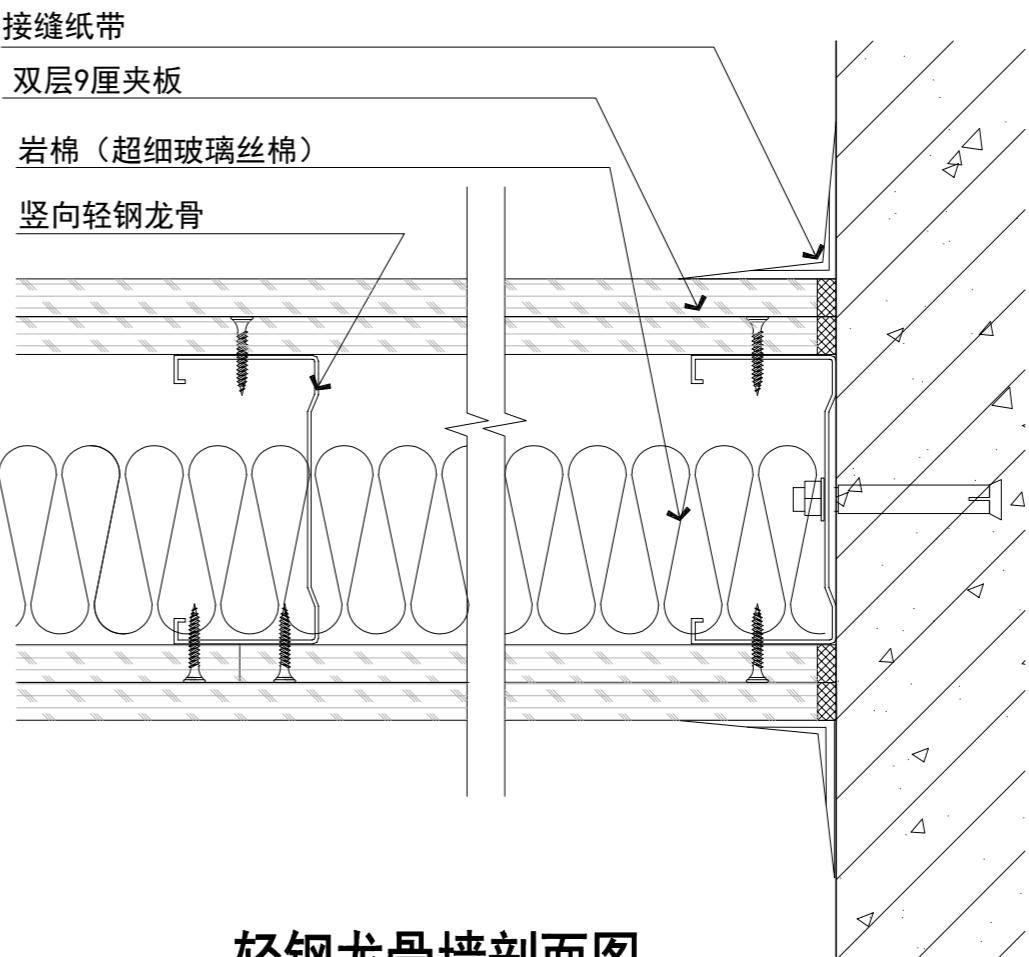

轻钢龙骨墙剖面图

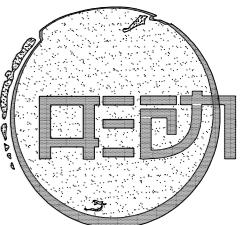

ZING DESIGN
佛山市形动设计装饰工程有限公司

FOSHAN ZING DESIGN DECORATE
ENGINEERING CO., LTD.
地址 (Address)

佛山市季华四路上北段B座2楼
电话 (TEL) : (0757) 86170868 82712881
传真 (FAX) : (0757) 82728108
电子邮件 (E-mail) : 383428561@qq.com
Http://www.gdxingdong.com

说明:
GENERAL NOTE:

1. 本图纸之所有权属佛山市形动设计装饰
工程有限公司。

ALL DESIGNS, DRAWING & SPECIFICATIONS ARE
THE ZING DECORATE ENGINEERING CO., LTD.

2. 承建商必须实地复核所有尺寸。
ALL MEASUREMENTS MUST BE CHECKED AT THE
SITE BY THE CONTRACTOR.

未经我公司同意不可擅自抄袭或复印。所有图纸
不能量度, 必须以标注尺寸为准, 如与现场不符,
请即与我公司联系, 因擅自改动造成后果与本公司
无关, 未经签名本图无效。

备注 NOTE:

工程名称 PROJECT

中鹏科技厂区新展厅

建设单位
MeAsurements

图名 Title 墙体放线图

复核 Checked

审核 Approved

设计部门 Design Office

设计主管 Designe MANager

主设计师 Designer


深化设计 Deepen Designer


图号 Drawing NO.

比例 Scale 1: 300

日期 Date 2025-12-15

图序 XD-04

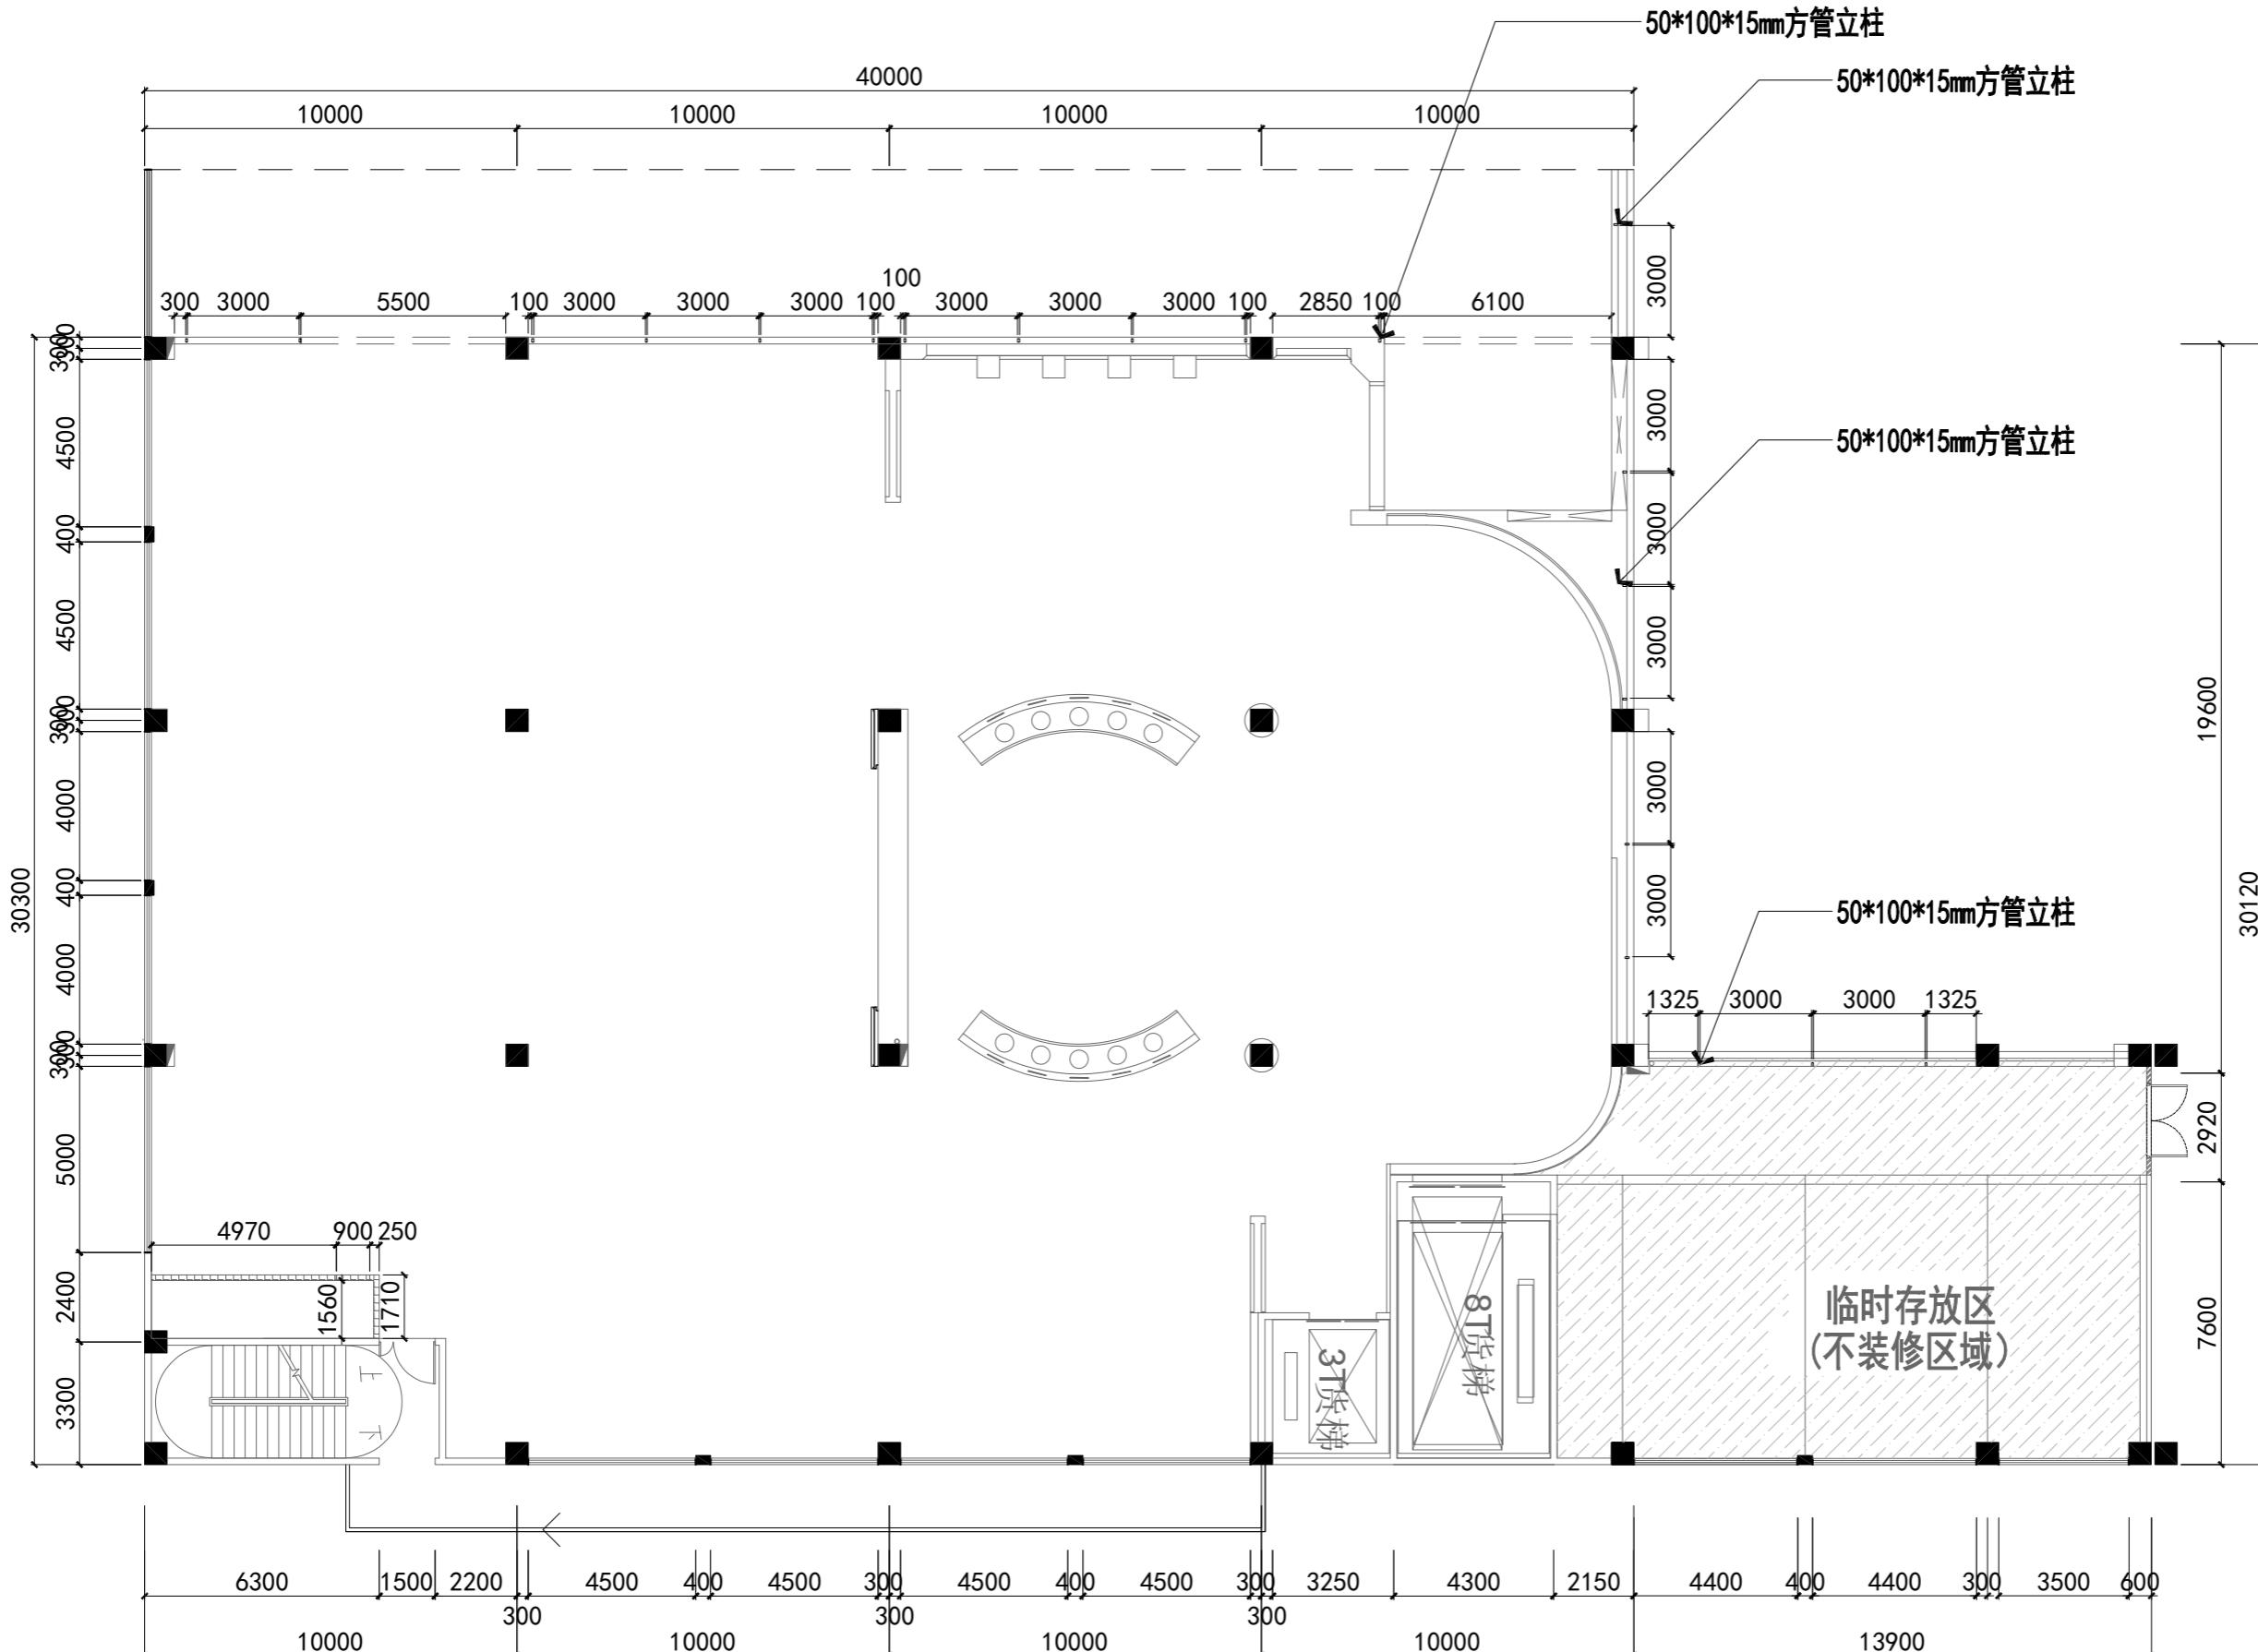

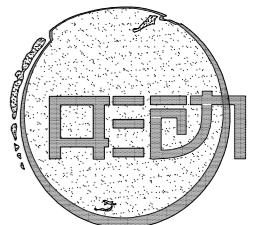

ZING DESIGN
佛山市形动设计装饰工程有限公司

FOSHAN ZING DESIGN DECORATE
ENGINEERING CO., LTD.
地址 (Address)

佛山市季华四路上北段B座2楼

电话 (TEL) : (0757) 86170868 82712881

传真 (FAX) : (0757) 82728108

电子邮件 (E-mail) : 383428561@qq.com

Http://www.gdxingdong.com

说明:
GENERAL NOTE:

1. 本图纸之所有权属佛山市形动设计装饰工程有限公司。
ALL DESIGNS, DRAWING & SPECIFICATIONS ARE
THE ZING DECORATE ENGINEERING CO., LTD.

2. 承建商必须实地复核所有尺寸。
ALL MEASUREMENTS MUST BE CHECKED AT THE
SITE BY THE CONTRACTOR.

未经我公司同意不可擅自抄袭或复印。所有图纸
不能量度, 必须以标注尺寸为准, 如与现场不符,
请即与我公司联系, 因擅自改动造成后果与本公司
无关, 未经签名本图无效。

备注 NOTE:

工程名称 PROJECT

中鹏科技厂区新展厅

建设单位
MeAsurements

图名 Title 地面图

复核 Checked

审核 Approved

设计部门 Design Office

设计主管 Designe MANAger

主设计师 Designer


深化设计 Deepen Designer

图号 Drawing NO.

比例 Scale 1: 300


日期 Date 2025-12-15

图序 XD-05

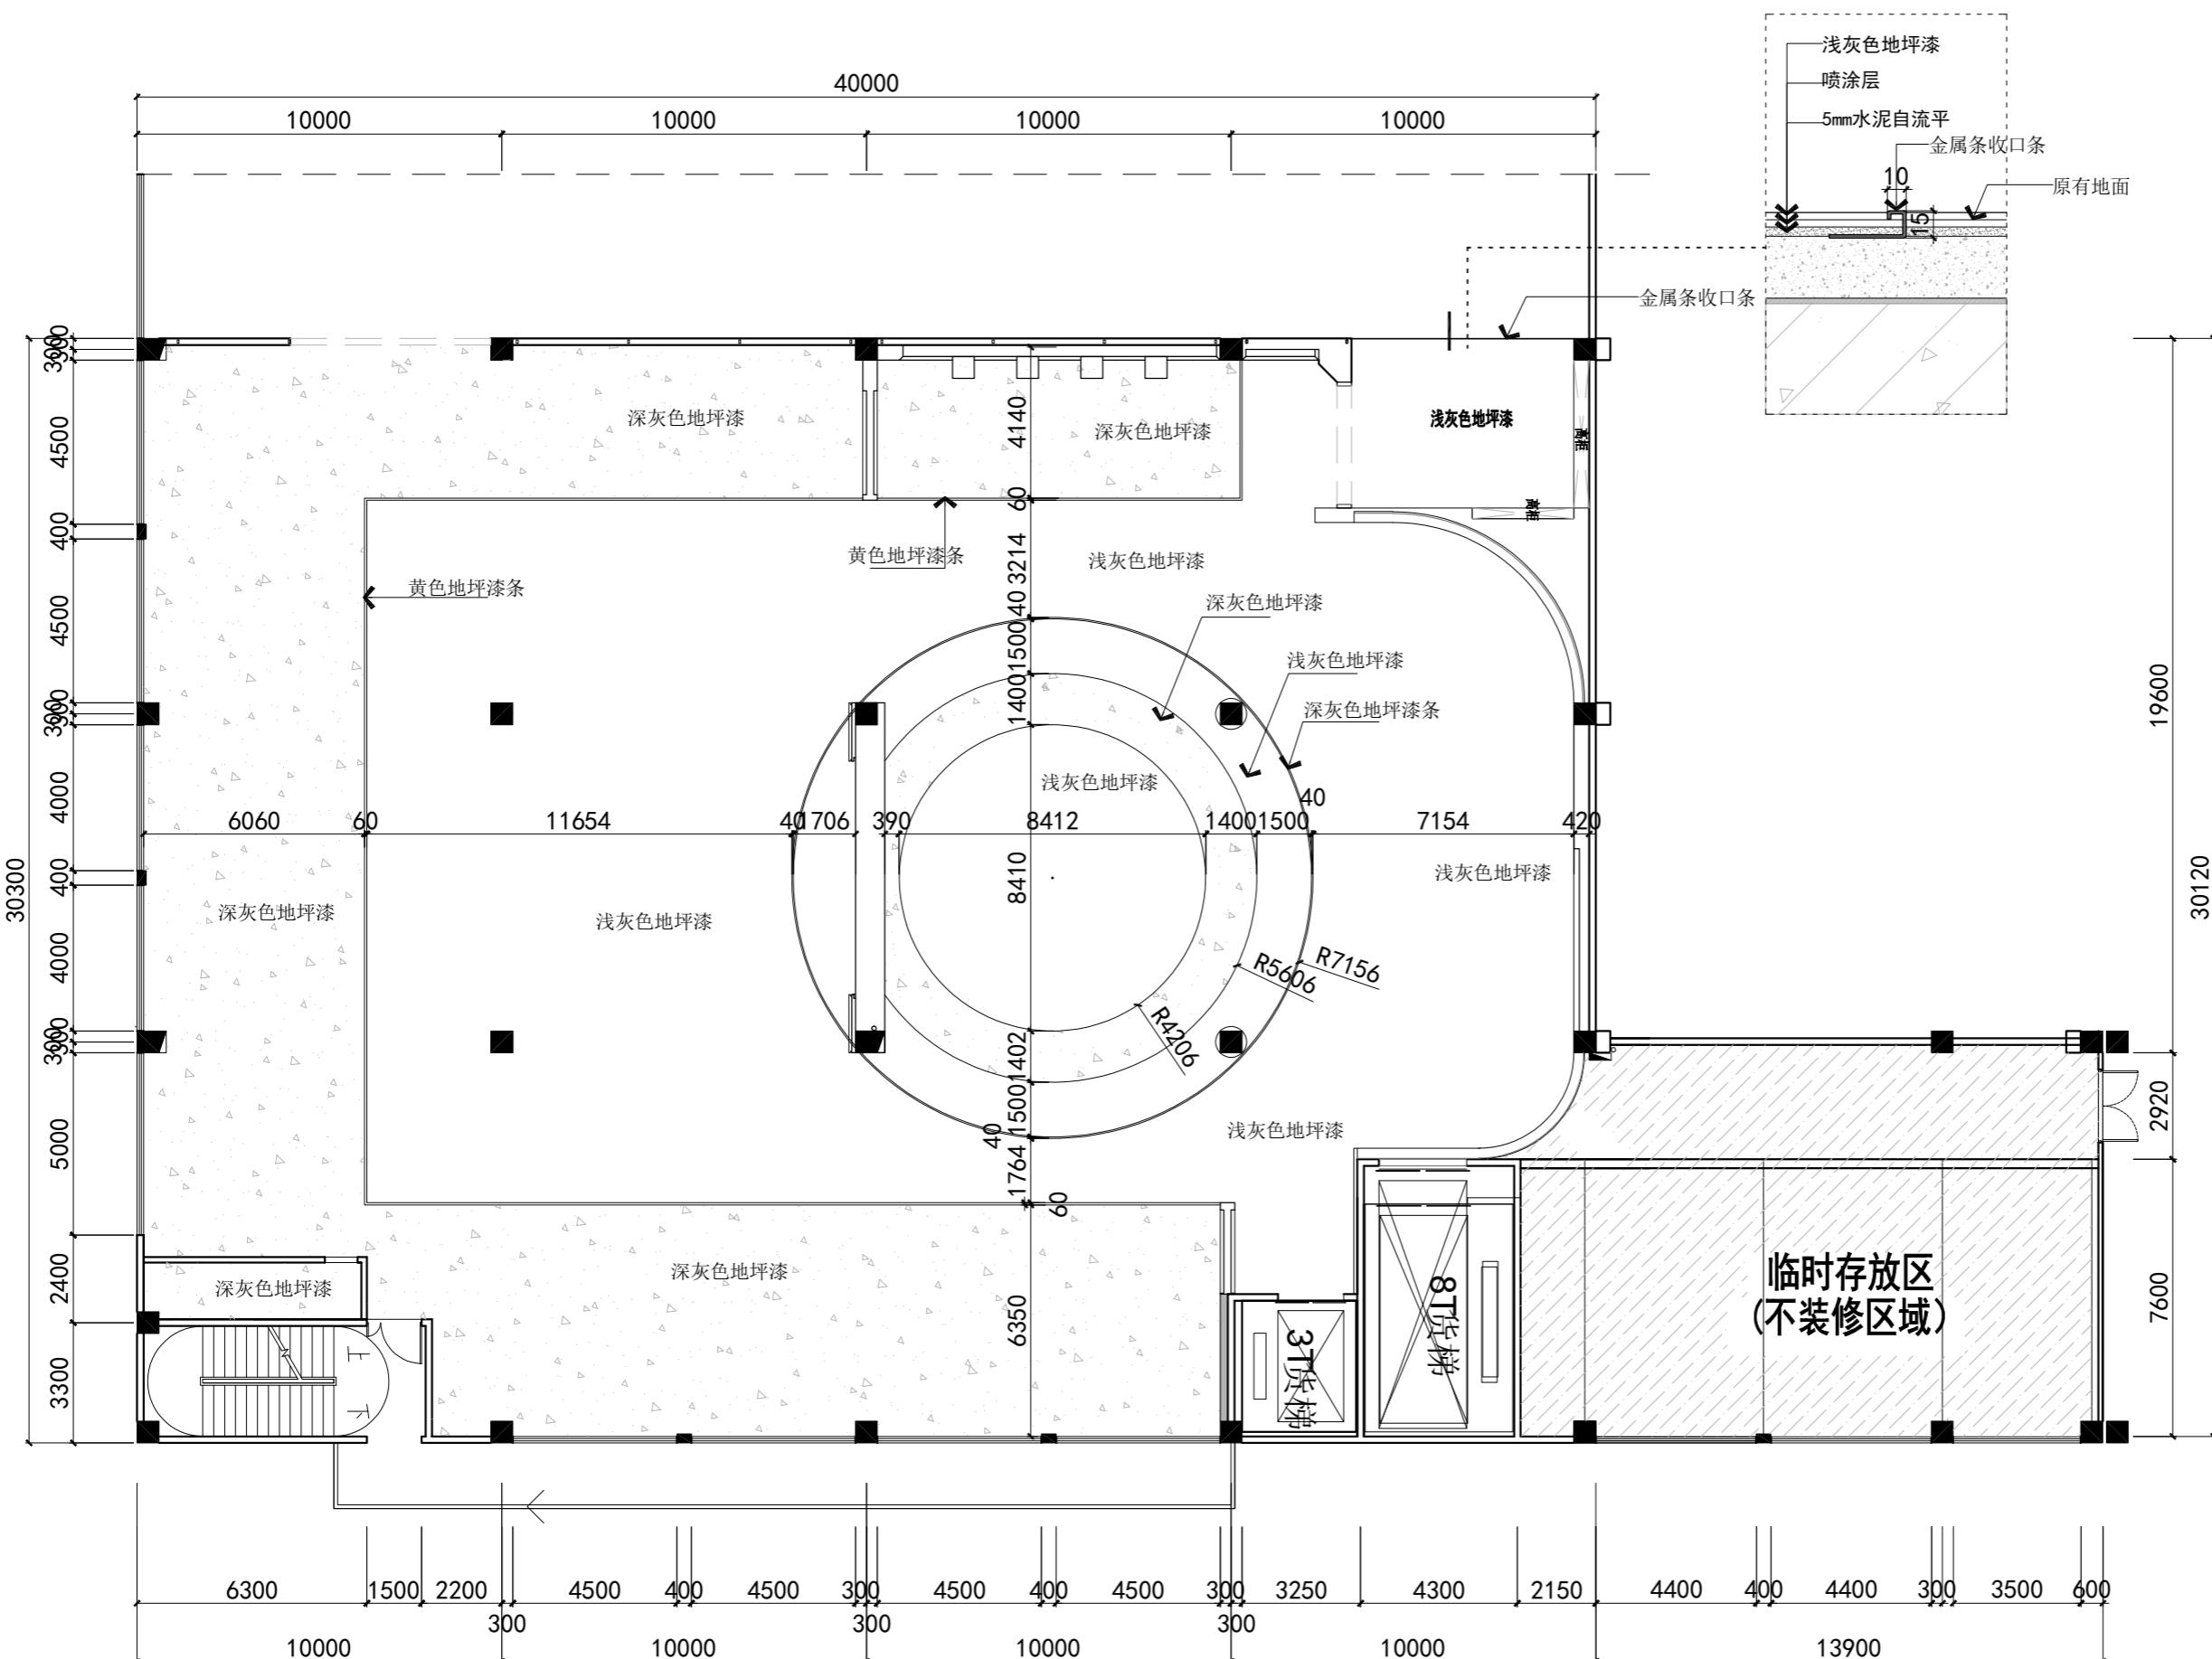

05 地面图

比例 1: 300

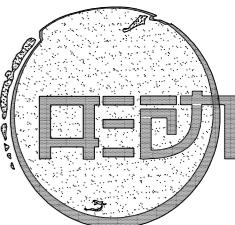

ZING DESIGN
佛山市形动设计装饰工程有限公司

FOSHAN ZING DESIGN DECORATE
ENGINEERING CO., LTD.
地址 (Address)

佛山市季华四路上北段B座2楼
电话 (TEL) : (0757) 86170868 82712881
传真 (FAX) : (0757) 82728108
电子邮件 (E-mail) : 383428561@qq.com
Http://www.gdxingdong.com

说明:
GENERAL NOTE:
1. 本图纸之所有权属佛山市形动设计装饰工程有限公司。
ALL DESIGNS, DRAWINGS & SPECIFICATIONS ARE THE PROPERTY OF FOSHAN ZING DESIGN DECORATE ENGINEERING CO., LTD.
2. 承建商必须实地复核所有尺寸。
ALL MEASUREMENTS MUST BE CHECKED AT THE SITE BY THE CONTRACTOR.
未经我公司同意不可擅自抄袭或复印。所有图纸不能量度, 必须以标注尺寸为准, 如与现场不符, 请即与我公司联系, 因擅自改动造成后果与本公司无关, 未经签名本图无效。


备注 NOTE:

工程名称 PROJECT

中鹏科技厂区新展厅

建设单位
MeAsurements

图名 Title	天花布置图
复核 Checked	
审核 Approved	
设计部门 Design Office	
设计主管 Designe MAnager	王海峰
主设计师 Designer	
深化设计 Deepen Designer	
图号 DrAwing NO.	
比例 ScAlE	1 : 300
日期 DAte	2025-12-15
图序	XD-06

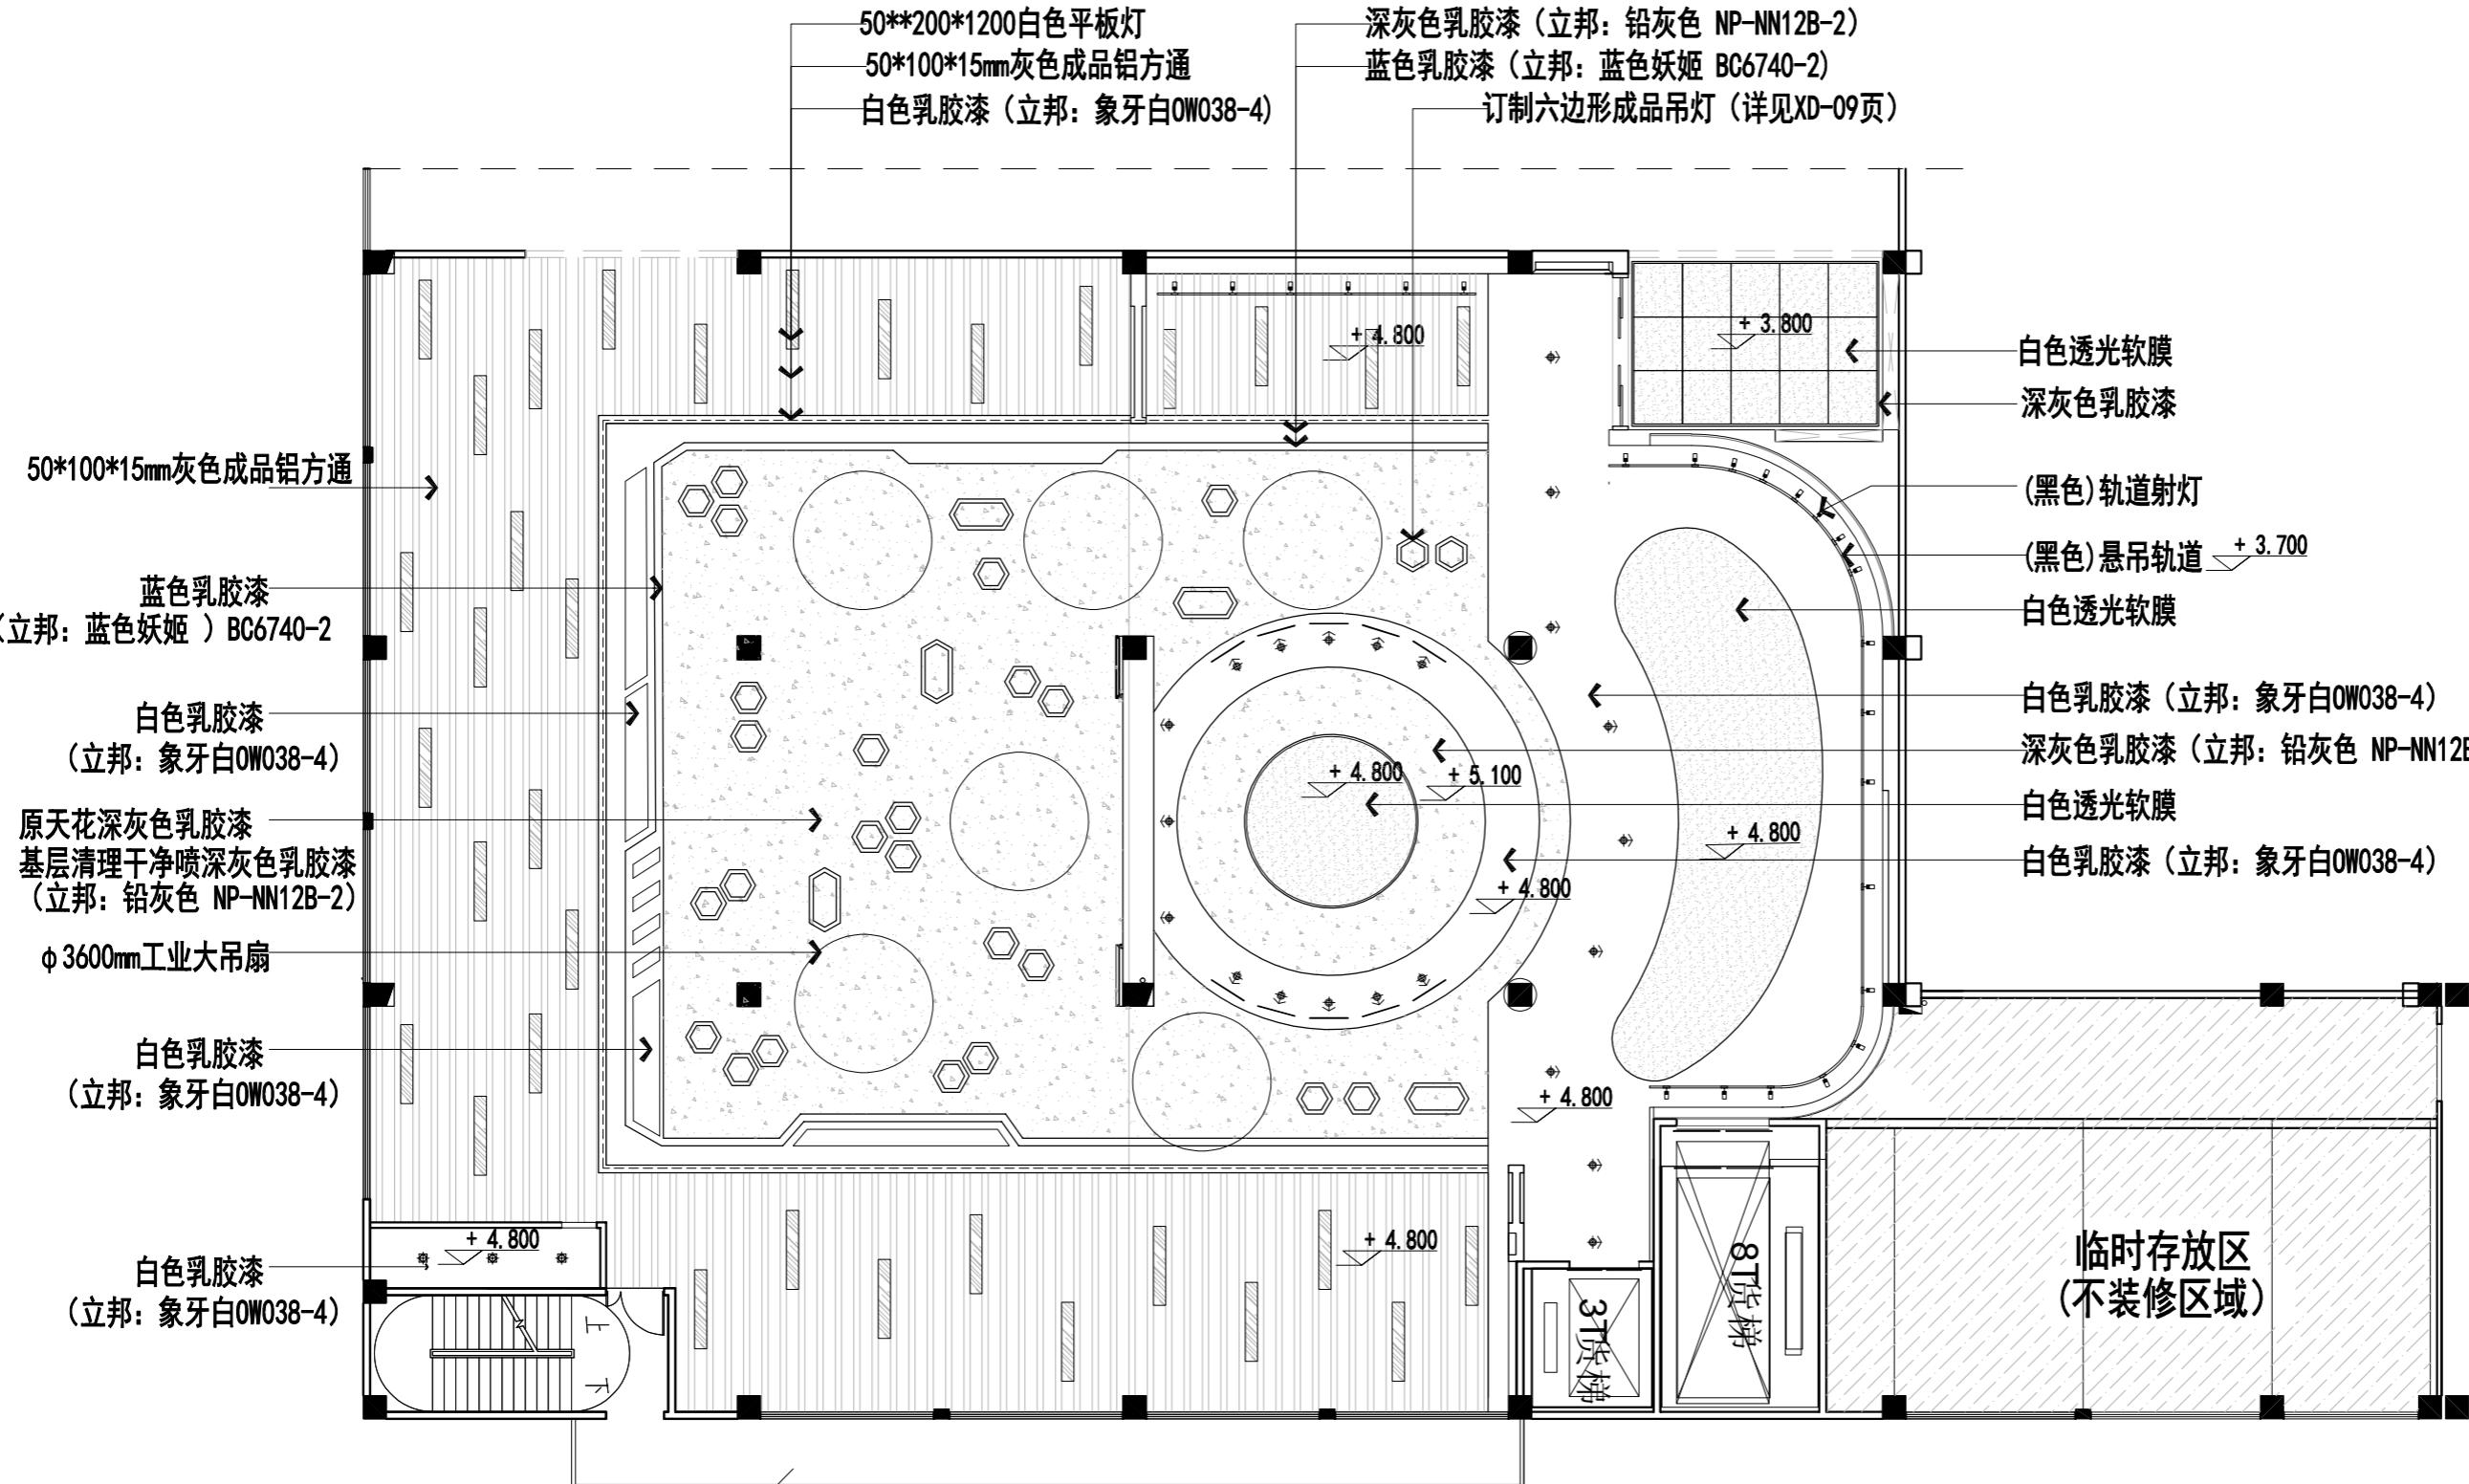

06


天花布置图

比例 1: 300

注1: 天花要焊接50*50*4mm方钢架固定天花造型

注2: 工业大吊扇要避开六边形成品吊灯安装

灯具代码	图例	名称	产品功率	色温	开孔尺寸	光束角	安装方式	外型尺寸	使用空间	离墙距离
S1	◆	嵌入式深防眩射灯	35W	5000K	Φ 75mm	15°	嵌入式		展厅区	350MM
S5	◆	嵌入式LED筒灯	9W	5000K	Φ 75mm		嵌入式		杂物间	
D2	□	三线轨道射灯	30W	5000K	/	24°	轨道式	Φ80*L150mm	展厅区	500MM
L1	---	LED灯条	9.6W/W	5000K	W11*H11mm	180°	暗藏式	D10*H10mm*无限长	天花灯槽	
L2	---	LED灯条	4.8W/W	5000K	W11*H11mm	180°	暗藏式	D10*H10mm*无限长	立面灯槽/层板	

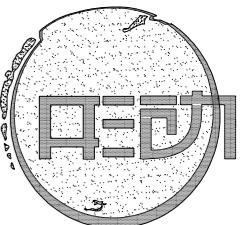

ZING DESIGN
佛山市形动设计装饰工程有限公司

FOSHAN ZING DESIGN DECORATE
ENGINEERING CO., LTD.
地址 (Address)

佛山市季华四路上北段B座2楼
电话 (TEL) : (0757) 86170868 82712881
传真 (FAX) : (0757) 82728108
电子邮件 (E-mail) : 383428561@qq.com
Http://www.gdxingdong.com

说明:
GENERAL NOTE:

1. 本图纸之所有权属佛山市形动设计装饰
工程有限公司。
ALL DESIGNS, DRAWING & SPECIFICATIONS ARE
THE ZING DECORATE ENGINEERING CO., LTD.

2. 承建商必须实地复核所有尺寸。
ALL MEASUREMENTS MUST BE CHECKED AT THE
SITE BY THE CONTRACTOR.

未经我公司同意不可擅自抄袭或复印。所有图纸
不能量度, 必须以标注尺寸为准, 如与现场不符,
请即与我公司联系, 因擅自改动造成后果与本公司
无关, 未经签名本图无效。

备注 NOTE:

工程名称 PROJECT

中鹏科技厂区新展厅

建设单位
MeAsurements

图名 Title 天花布置图

复核 Checked

审核 Approved

设计部门 Design Office

设计主管 Designe MAnAger

主设计师 Designer


深化设计 Deepen Designer

图号 DrAwing NO.


比例 ScALE 1: 300

日期 DATE 2025-12-15

图序 XD-07

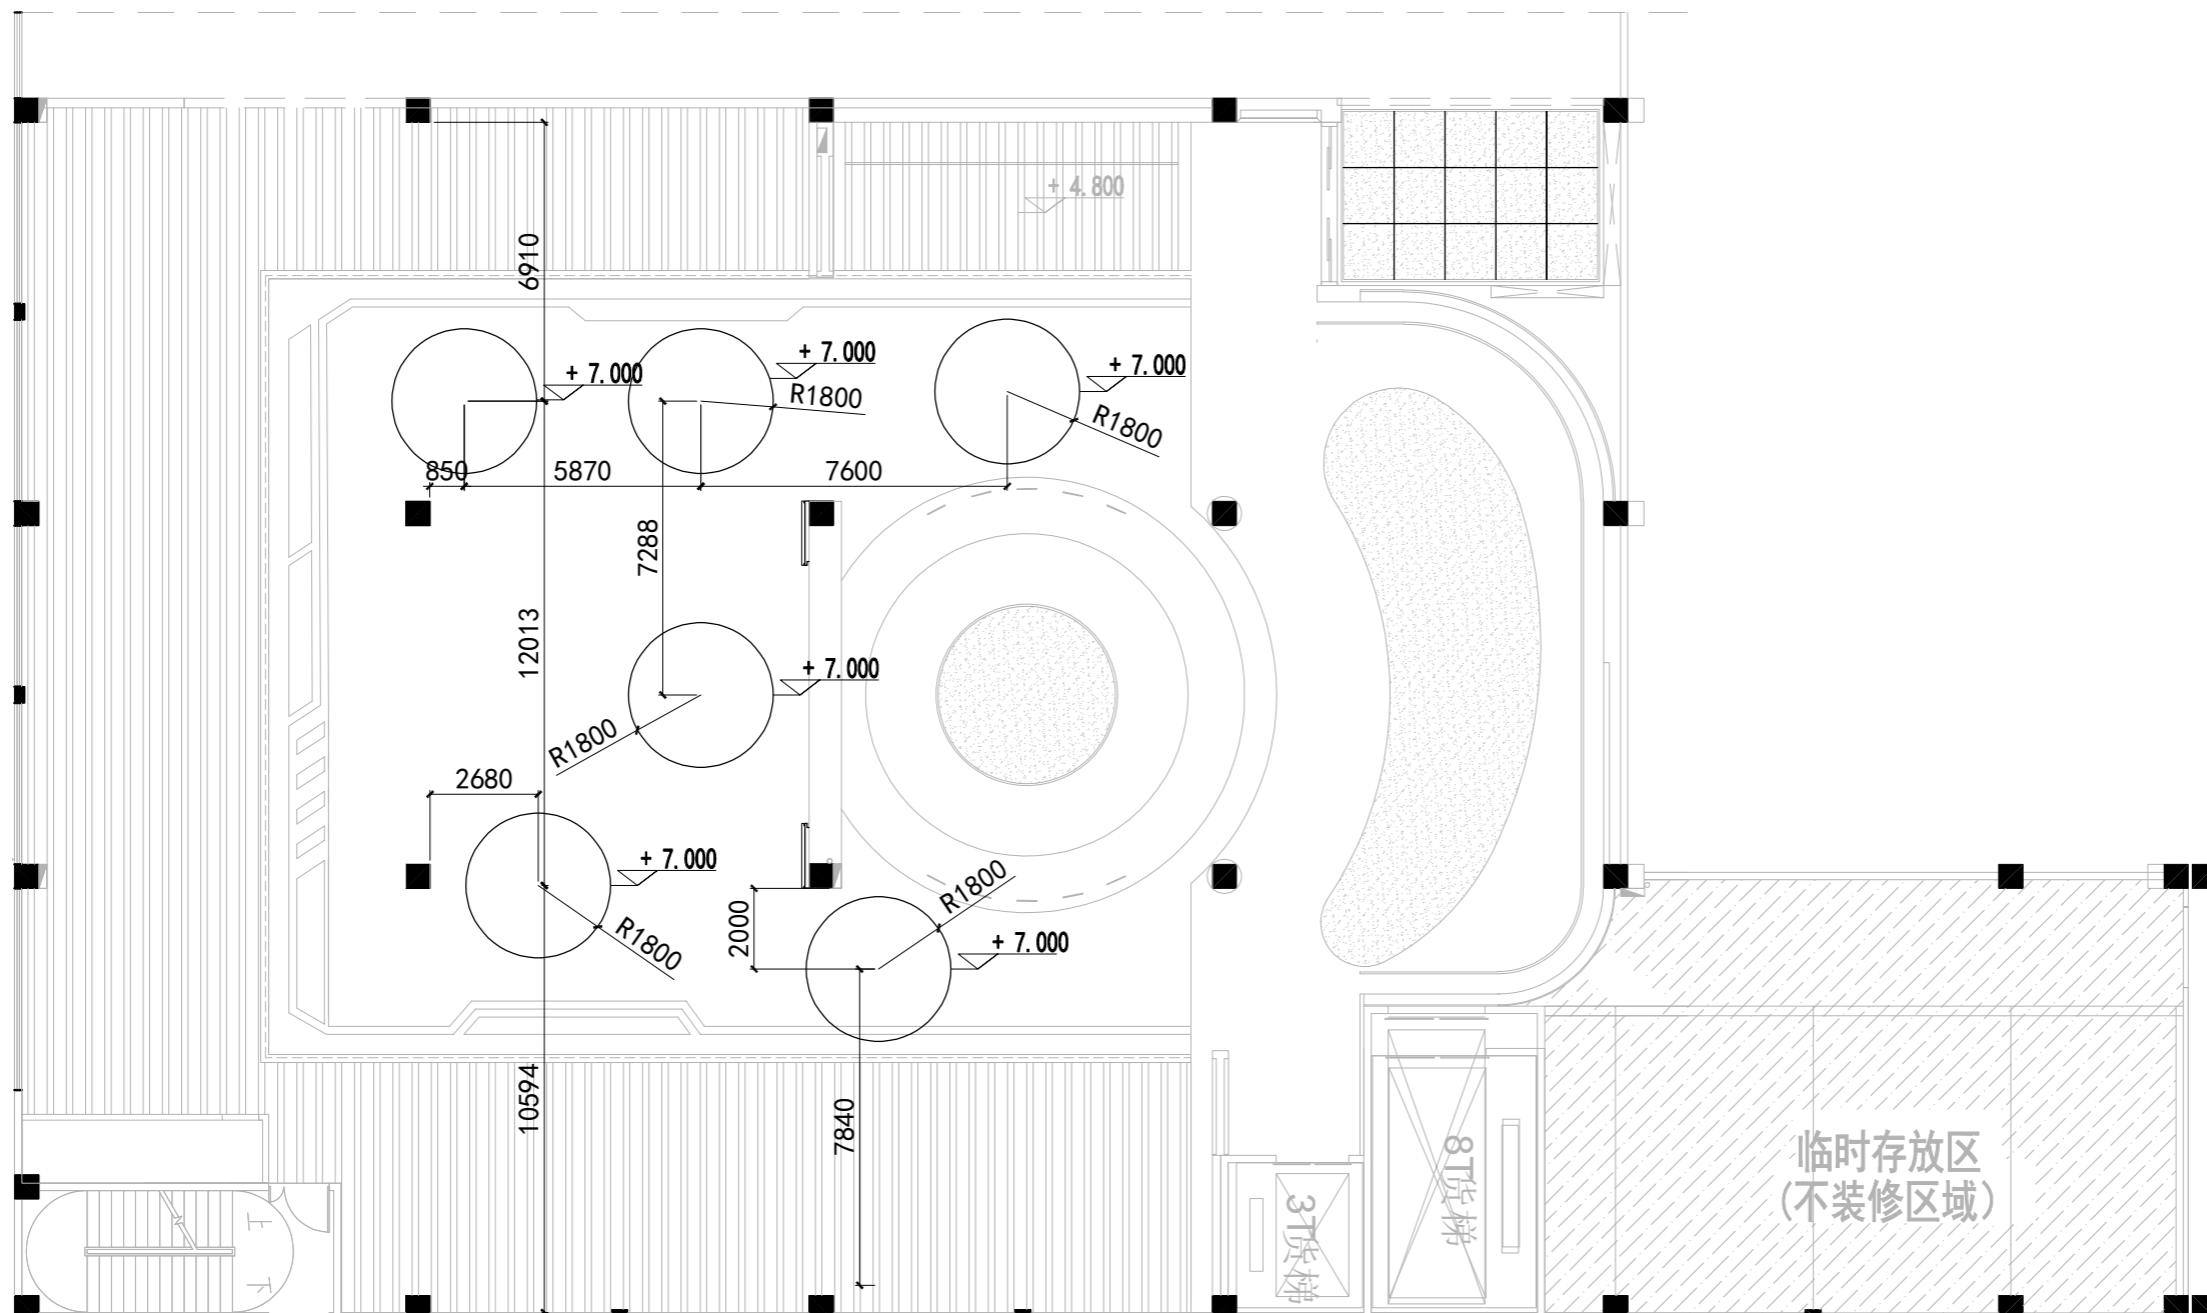

07 工业大吊扇布置图
比例 1: 300

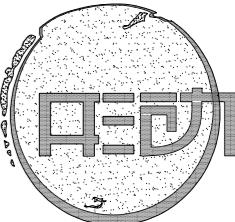

ZING DESIGN
佛山市形动设计装饰工程有限公司

FOSHAN ZING DESIGN DECORATE
ENGINEERING CO., LTD.
地址 (Address)

佛山市季华四路上北段B座2楼
电话 (TEL) : (0757) 86170868 82712881
传真 (FAX) : (0757) 82728108
电子邮件 (E-mail) : 383428561@qq.com
Http://www.gdxingdong.com

说明:
GENERAL NOTE:
1. 本图纸之所有权属佛山市形动设计装饰工程有限公司。
ALL DESIGNS, DRAWING & SPECIFICATIONS ARE
THE ZING DECORATE ENGINEERING CO., LTD.
2. 承建商必须实地复核所有尺寸。
ALL MEASUREMENTS MUST BE CHECKED AT THE
SITE BY THE CONTRACTOR.

未经我公司同意不可擅自抄袭或复印。所有图纸
不能量度, 必须以标注尺寸为准, 如与现场不符,
请即与我公司联系, 因擅自改动造成后果与本公司无关, 未经签名本图无效。


备注 NOTE:

工程名称 PROJECT


中鹏科技厂区新展厅

建设单位
MeAsurements

图名 Title	天花放线图
复核 Checked	
审核 Approved	
设计部门 Design Office	
设计主管 Designe MANager	王海峰
主设计师 Designer	
深化设计 Deepen Designer	
图号 DrAWing NO.	
比例 ScALE	1: 300
日期 DATE	2025-12-15
图序	XD-08

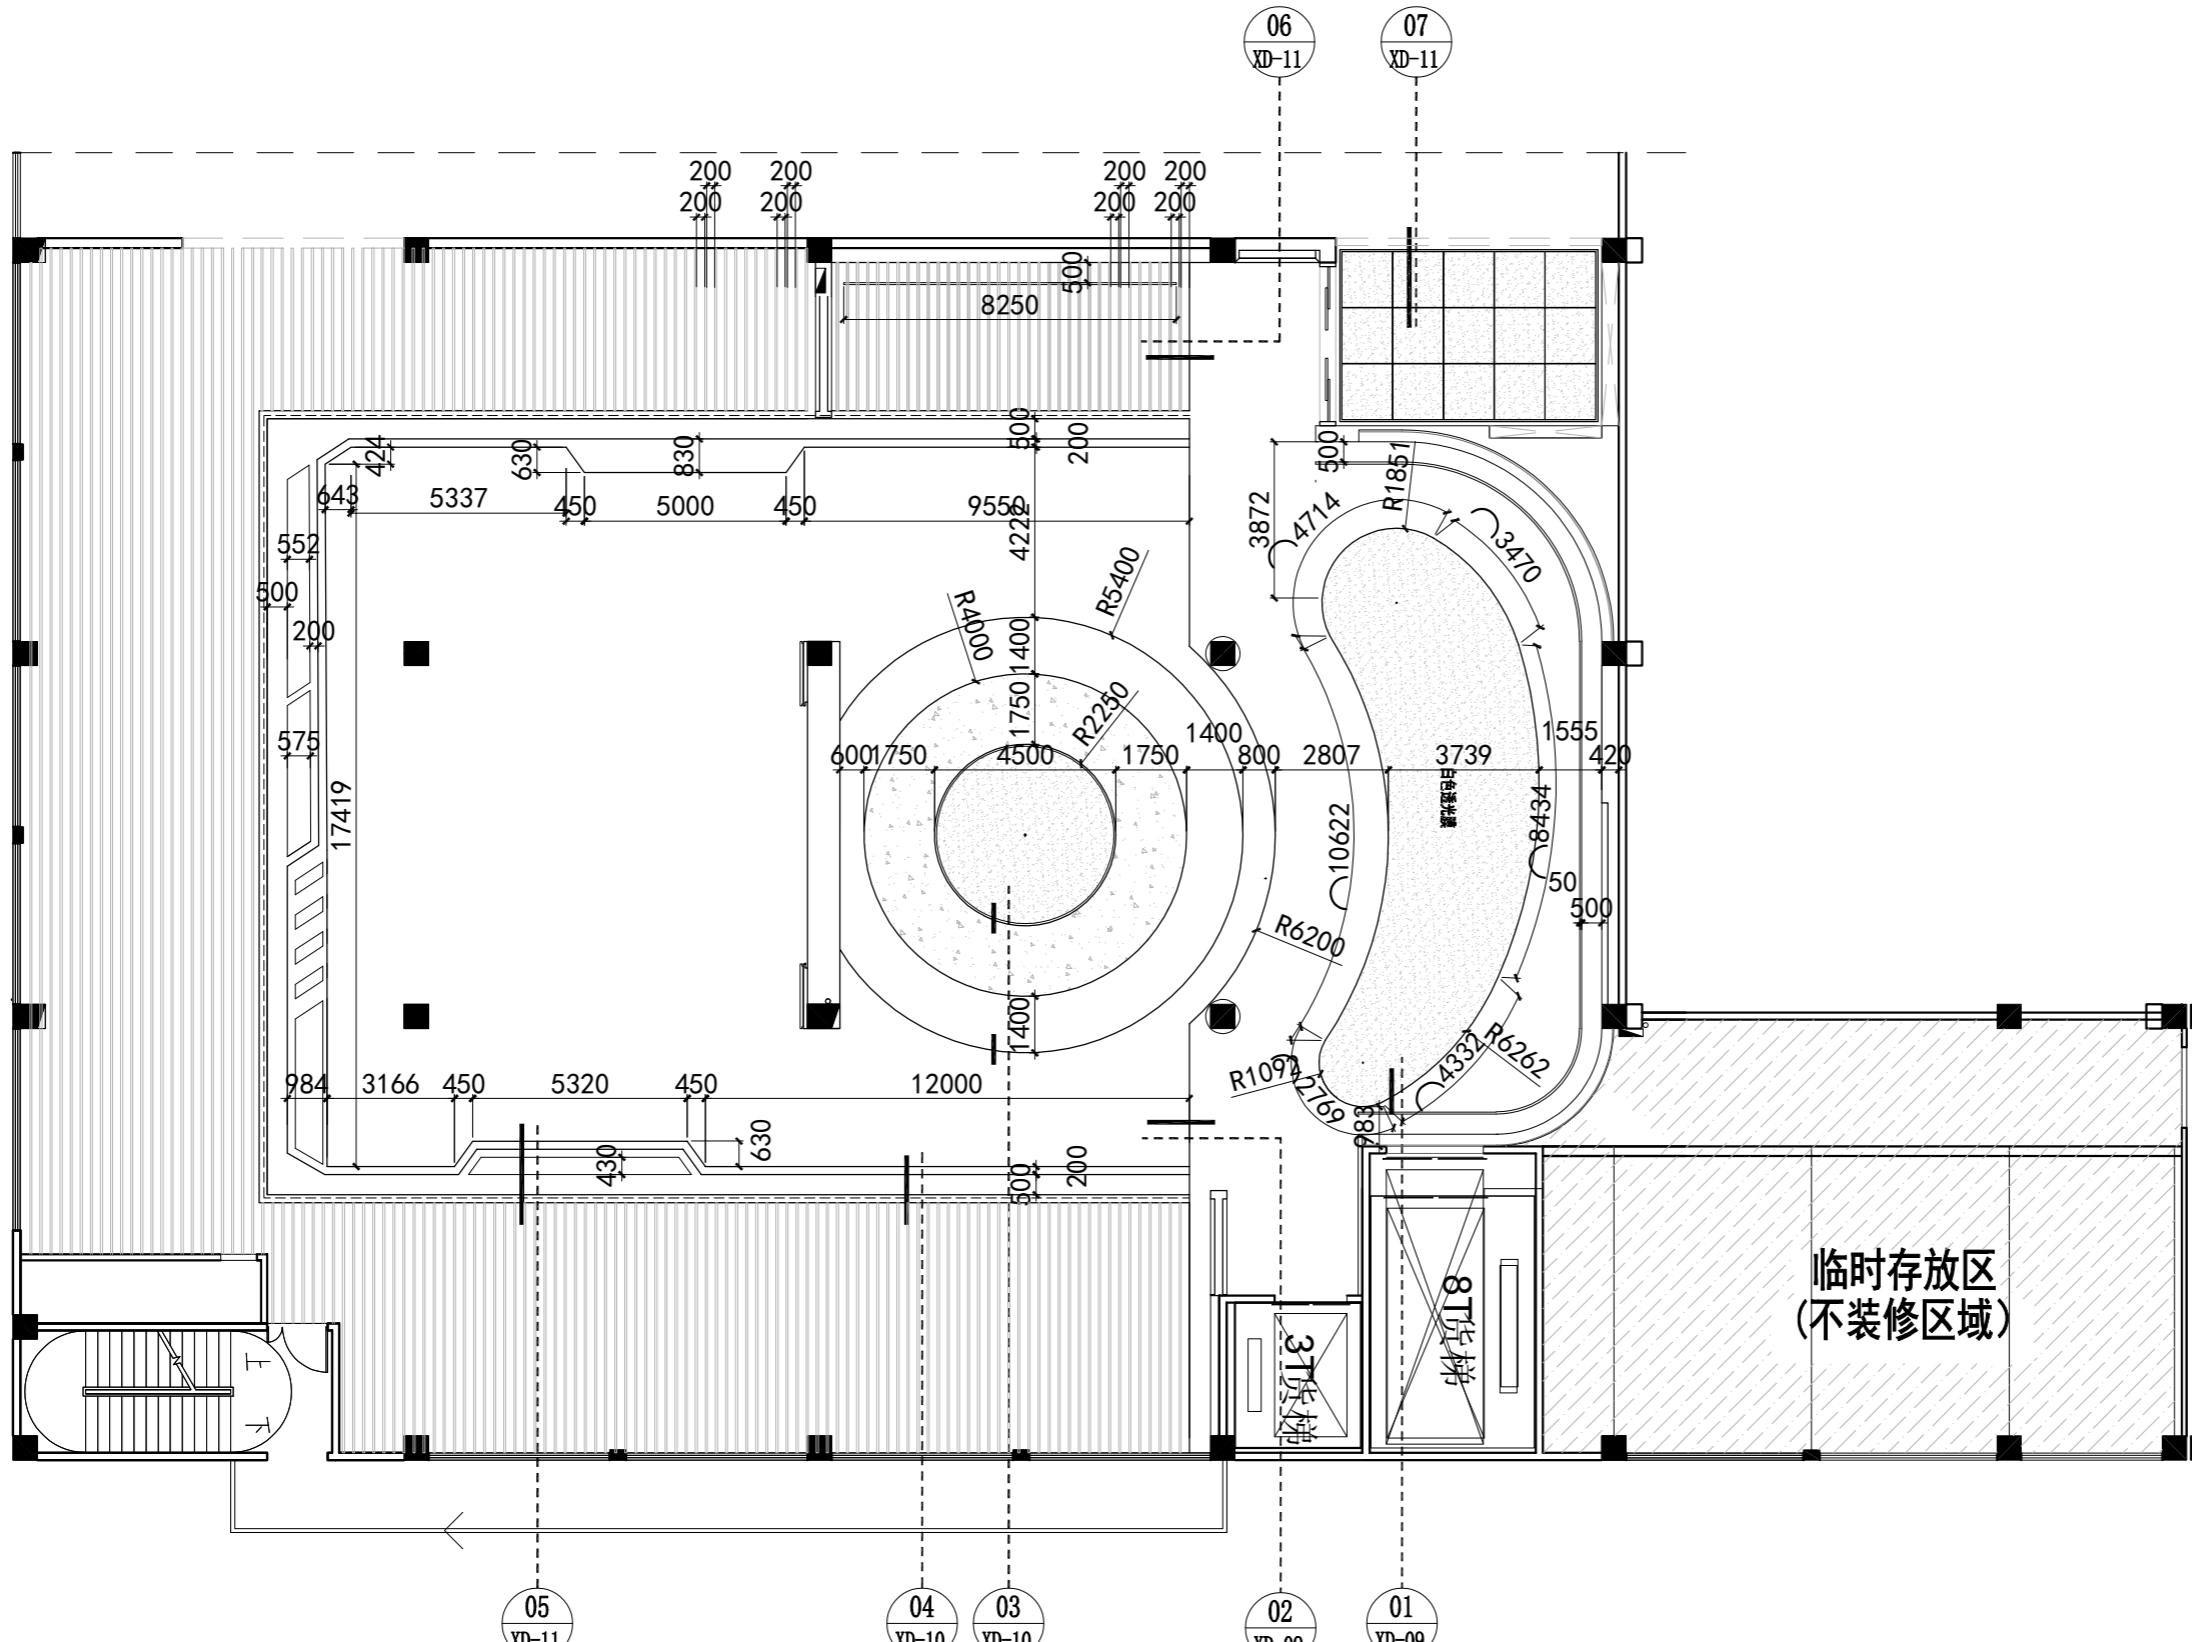

灯具代码	图例	名称	产品功率	色温	开孔尺寸	光束角	安装方式	外型尺寸	使用空间	离墙距离
S1	◆	嵌入式深防眩射灯	35W	5000K	Φ 75mm	15°	嵌入式		展厅区	350MM
S5	◆	嵌入式LED筒灯	9W	5000K	Φ 75mm		嵌入式		杂物间	
D2	□	三线轨道射灯	30W	5000K	/	24°	轨道式	Φ80*L150mm	展厅区	500MM
L1	---	LED灯条	9.6W/M	5000K	W11*H11mm	180°	暗藏式	D10*H10mm*无限长	天花灯槽	
L2	---	LED灯条	4.8W/M	5000K	W11*H11mm	180°	暗藏式	D10*H10mm*无限长	立面灯槽/层板	

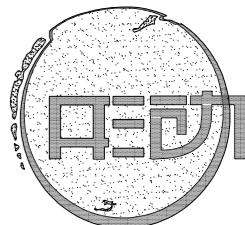

ZING DESIGN
佛山市形动设计装饰工程有限公司

FOSHAN ZING DESIGN DECORATE
ENGINEERING CO., LTD.

地址 (Address)

佛山市季华四路上北段B座2楼

电话 (TEL) : (0757) 86170868 82712881

传真 (FAX) : (0757) 82728108

电子邮件 (E-mail) : 383428561@qq.com

Http://www.gdxingdong.com

说明:

GENERAL NOTE:

1. 本图纸之所有权属佛山市佛山市形动设计装饰工程有限公司。

ALL DESIGNS, DRAWINGS & SPECIFICATIONS ARE THE ZING DESIGN DECORATE ENGINEERING CO., LTD.

2. 承建商必须实地复核所有尺寸。
ALL MEASUREMENTS MUST BE CHECKED AT THE SITE BY THE CONTRACTOR.

未经我公司同意不可擅自抄袭或复印。所有图纸不能量度, 必须以标注尺寸为准, 如与现场不符, 请即与我公司联系, 因擅自改动造成后果与本公司无关, 未经签名本图无效。

备注 NOTE:

工程名称 PROJECT

中鹏科技厂区新展厅

建设单位
MeAsurements

图名 Title 天花剖面图

复核 Checked

审核 Approved

设计部门 Design Office

设计主管 Designe MAnAger

王海峰

主设计师 Designer

深化设计 Deepen Designer

图号 Drawing NO.


比例 Scale

1: 30


日期 Date

2025-12-15

图序 XD-09

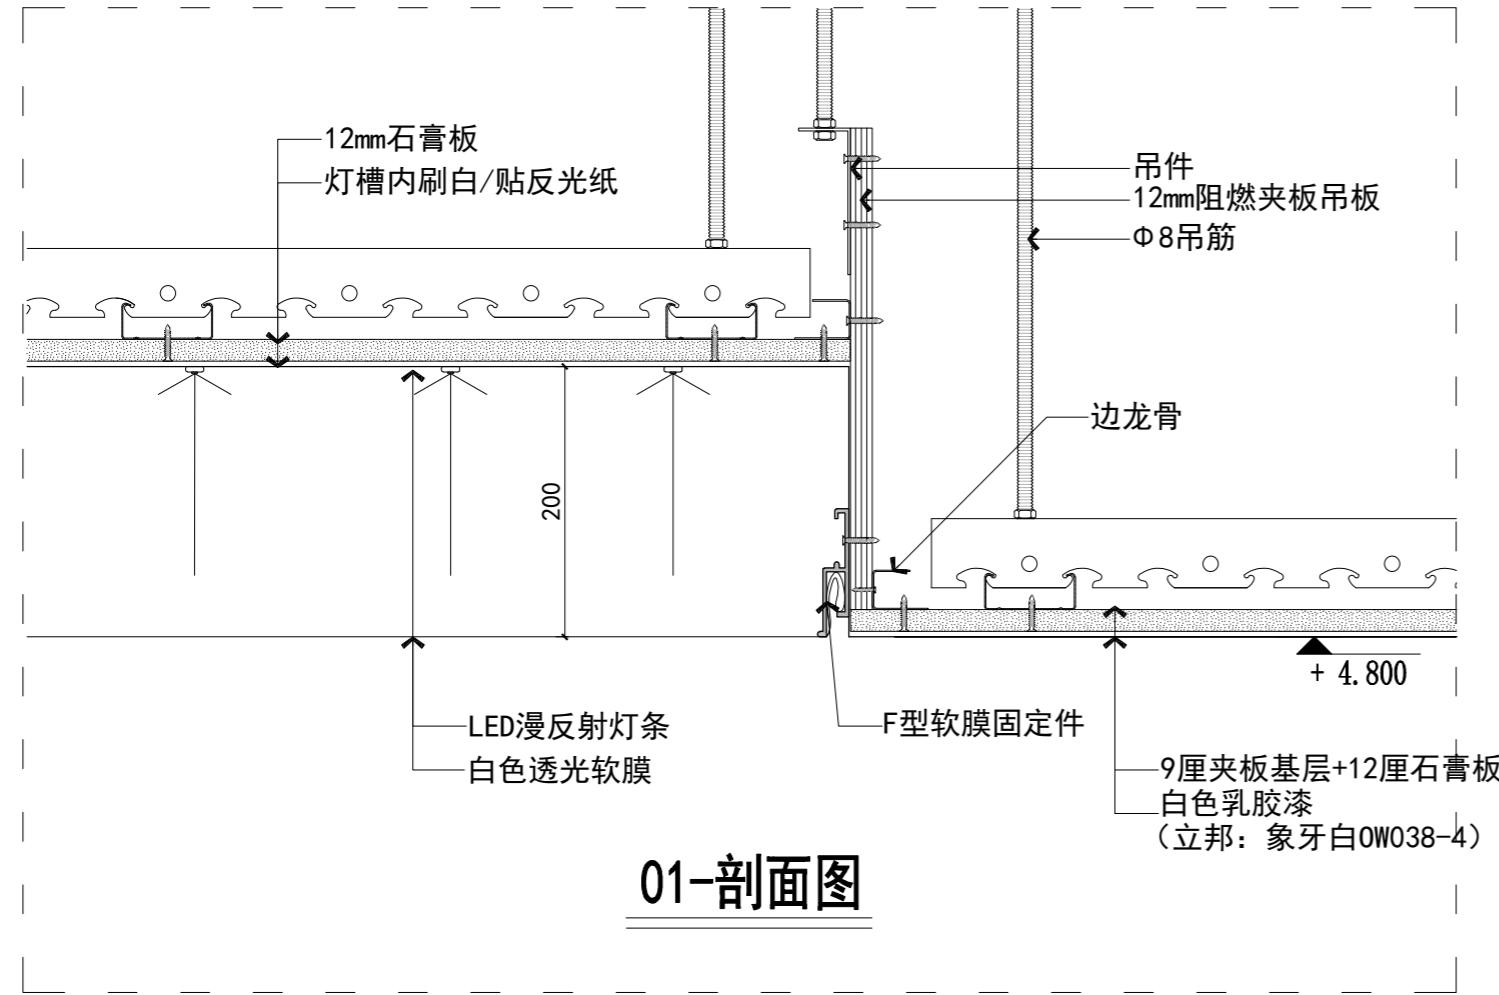


01-剖面图

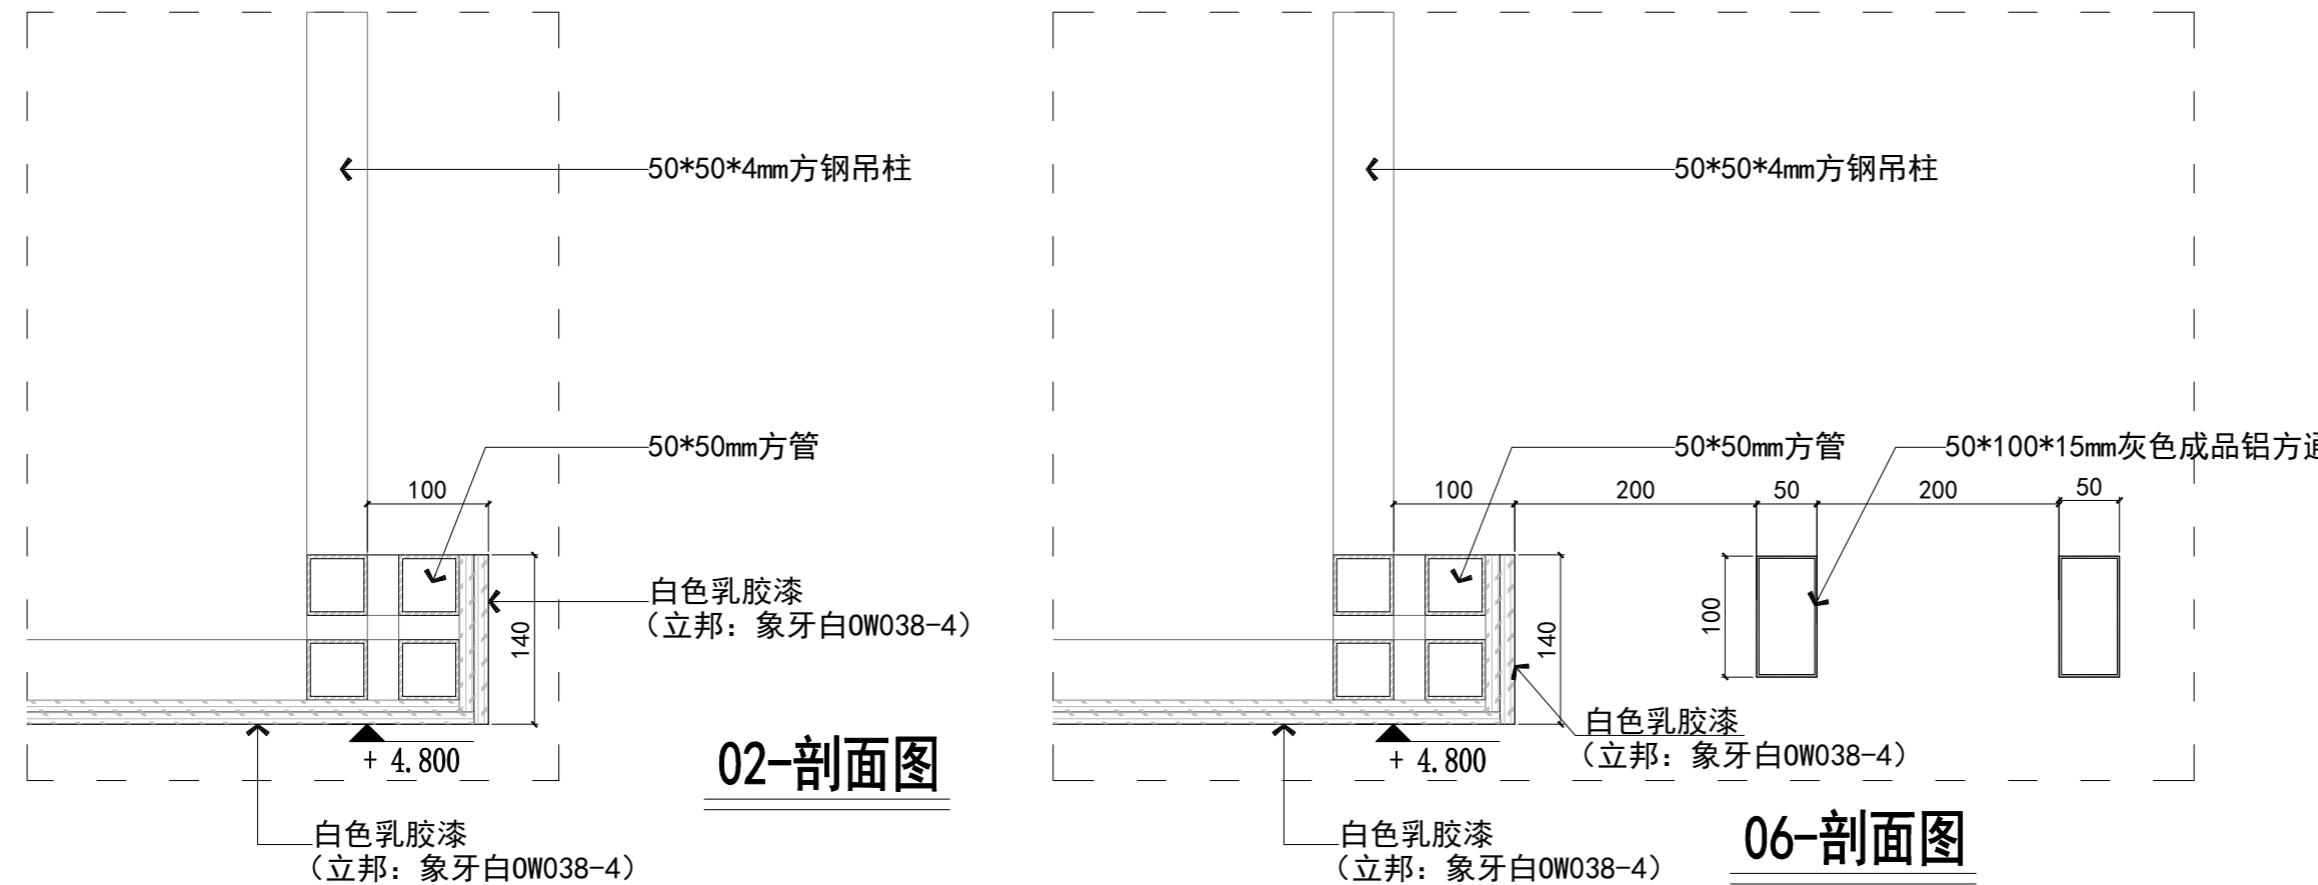

02-剖面图

06-剖面图

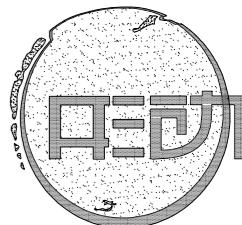

ZING DESIGN
佛山市形动设计装饰工程有限公司

FOSHAN ZING DESIGN DECORATE
ENGINEERING CO., LTD.
地址 (Address)

佛山市季华四路上北段B座2楼
电话 (TEL) : (0757) 86170868 82712881
传真 (FAX) : (0757) 82728108
电子邮件 (E-mail) : 383428561@qq.com
Http://www.gdxingdong.com

说明:
GENERAL NOTE:
1. 本图纸之所有权属佛山市形动设计装饰工程有限公司。
ALL DESIGNS, DRAWINGS & SPECIFICATIONS ARE THE ZING DECORATE ENGINEERING CO., LTD.
2. 承建商必须实地复核所有尺寸。
ALL MEASUREMENTS MUST BE CHECKED AT THE SITE BY THE CONTRACTOR.
未经我公司同意不可擅自抄袭或复印。所有图纸不能量度, 必须以标注尺寸为准, 如与现场不符, 请即与我公司联系, 因擅自改动造成后果与本公司无关, 未经签名本图无效。

备注 NOTE:

工程名称 PROJECT

中鹏科技厂区新展厅

建设单位
MeAsurements

图名 Title 天花剖面图

复核 Checked

审核 Approved

设计部门 Design Office

设计主管 Designe MANAger

王海峰

主设计师 Designer

深化设计 Deepen Designer

图号 Drawing NO.

比例 Scale



1: 30


日期 Date

2025-12-15

图序

XD-10

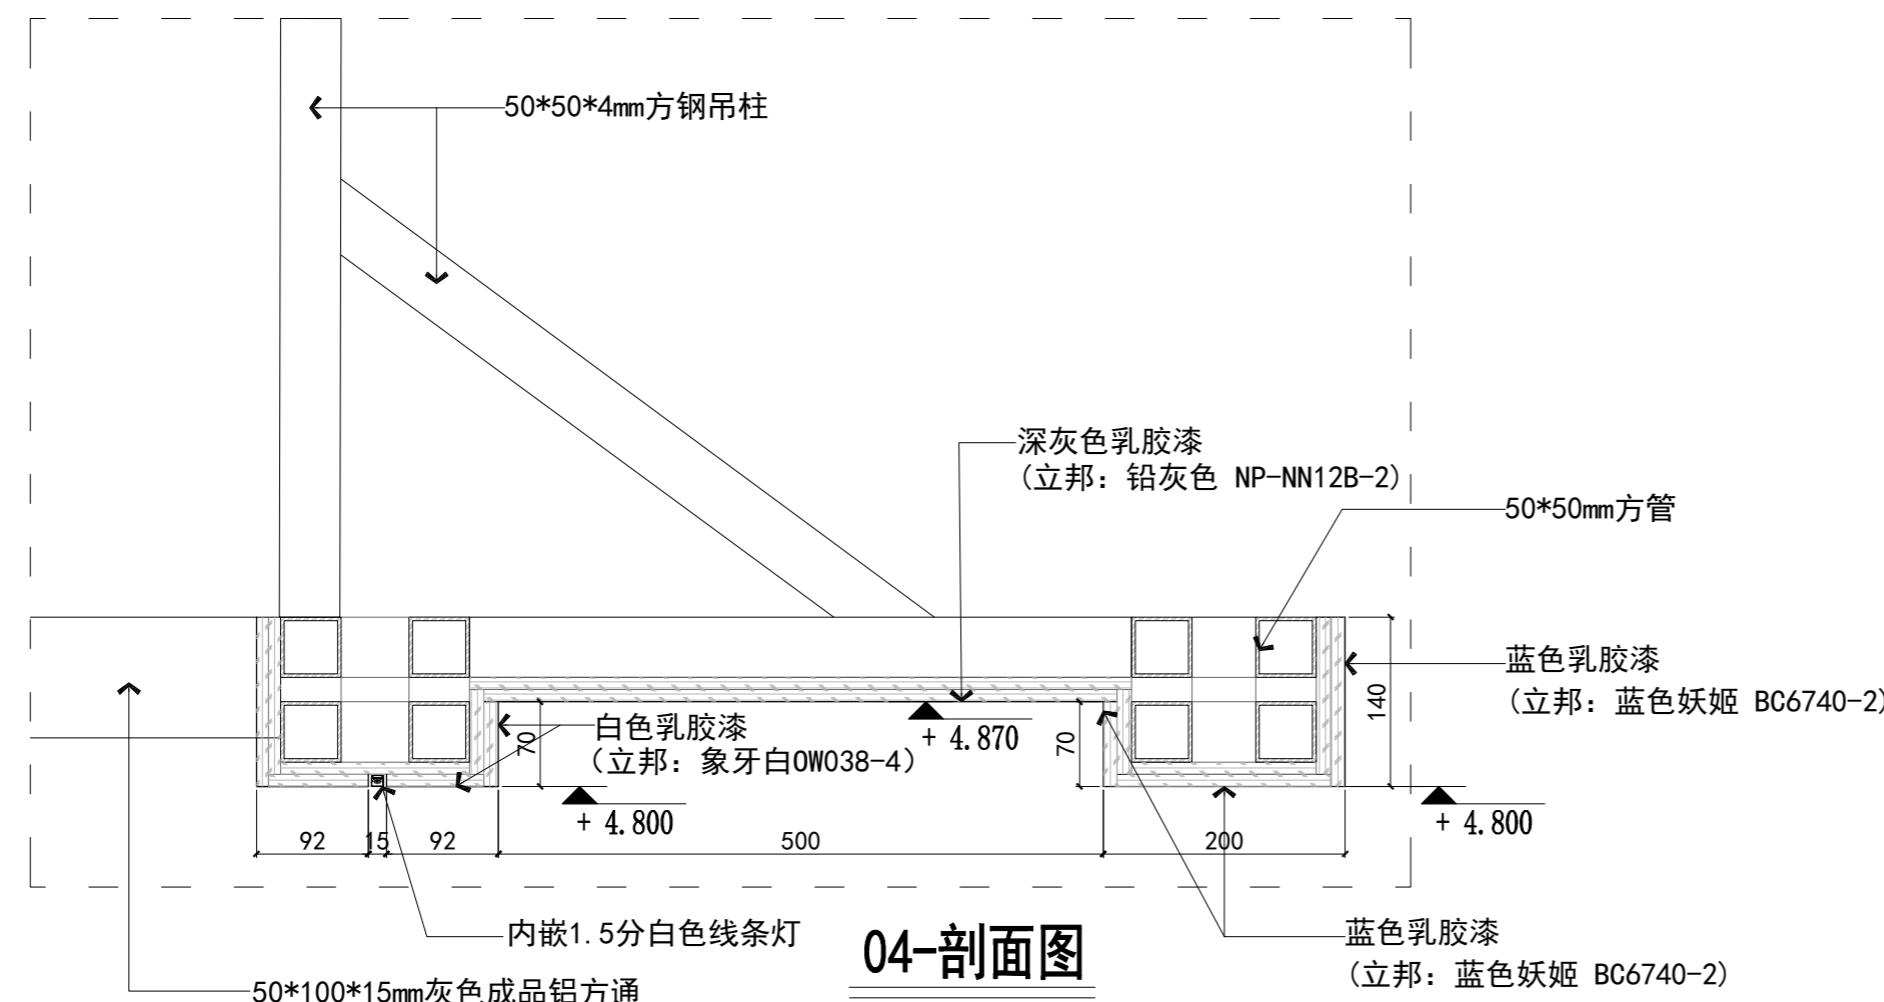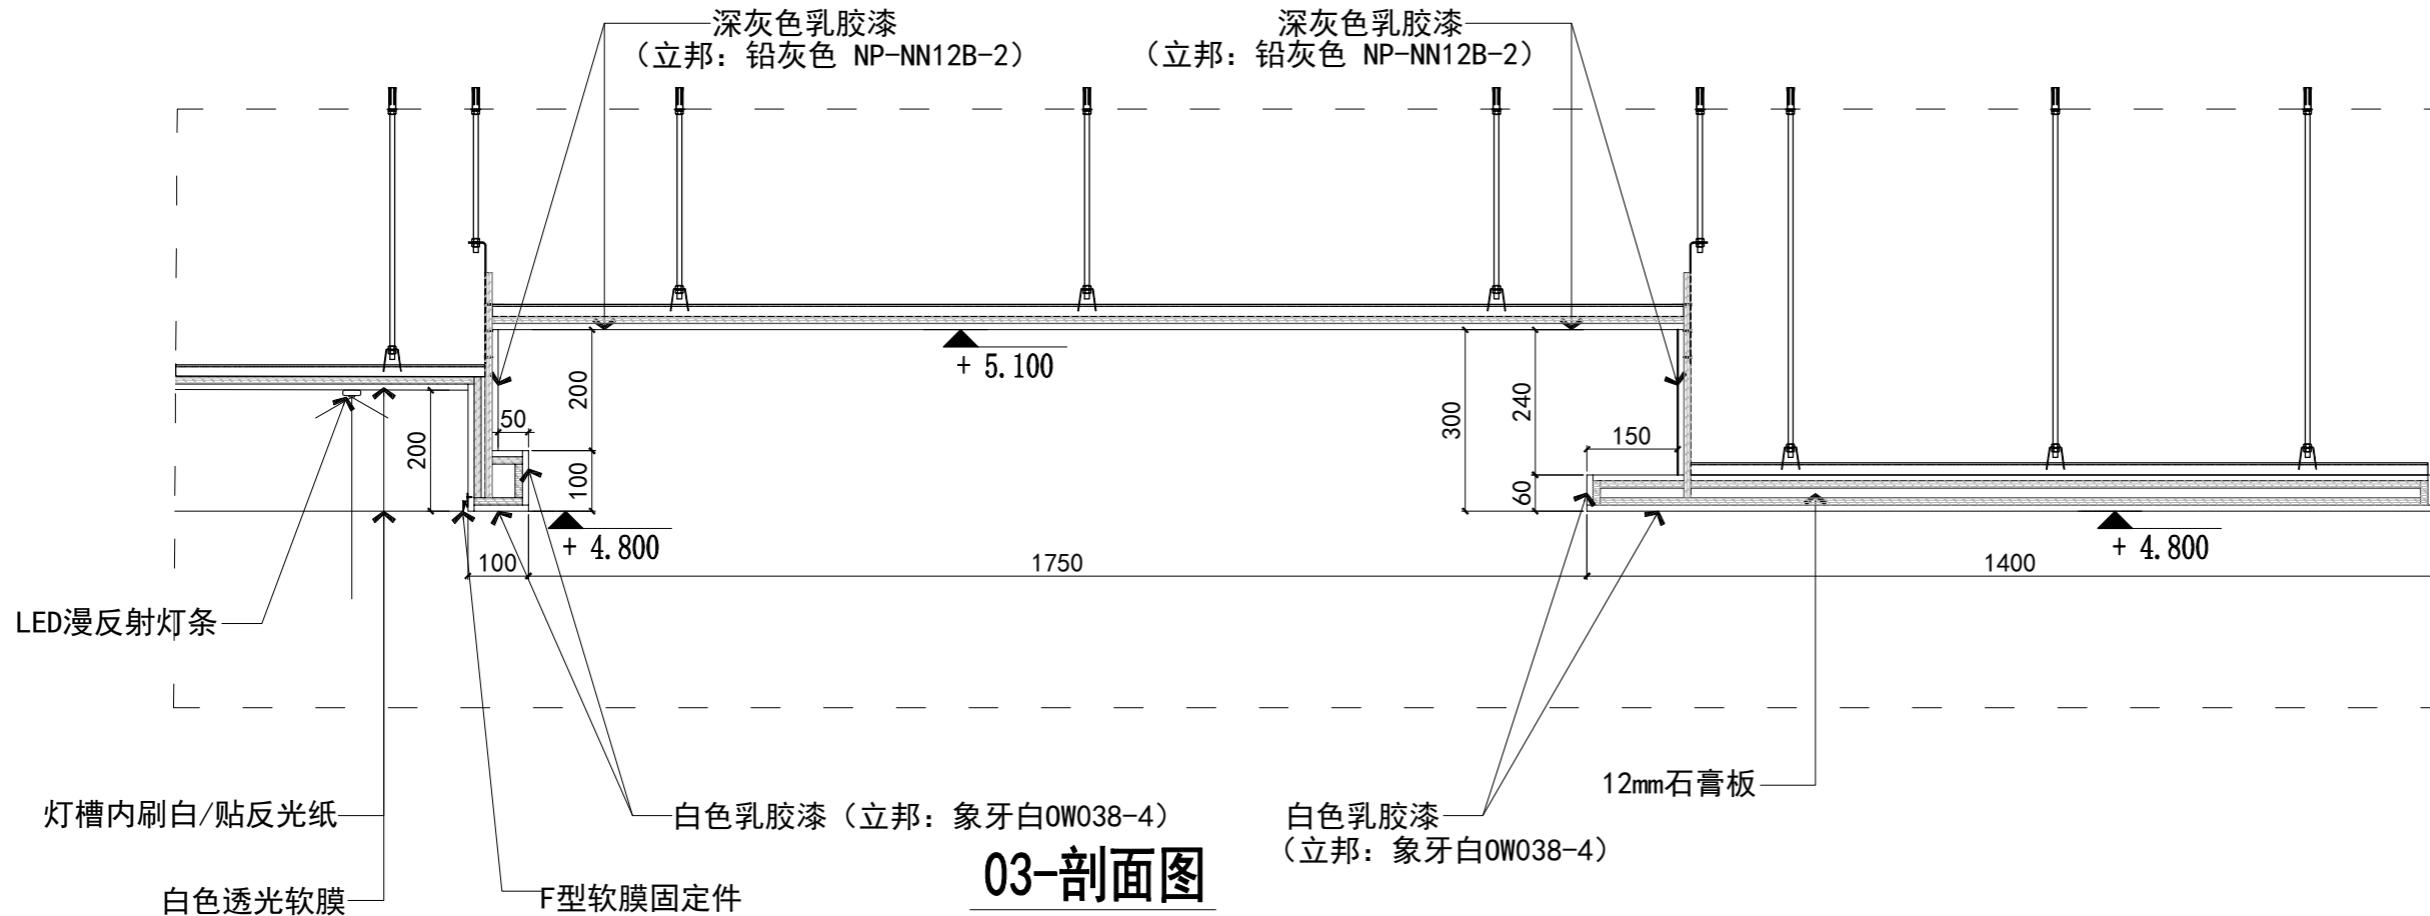

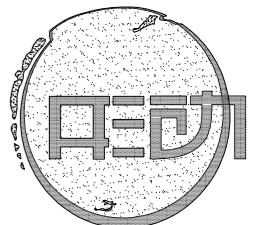

ZING DESIGN
佛山市形动设计装饰工程有限公司

FOSHAN ZING DESIGN DECORATE
ENGINEERING CO., LTD.
地址 (Address)

佛山市季华四路上北段B座2楼
电话 (TEL) : (0757) 86170868 82712881
传真 (FAX) : (0757) 82728108

电子邮件 (E-mail) : 383428561@qq.com
Http://www.gdxingdong.com

说明:
GENERAL NOTE:

1. 本图纸之所有权属佛山市佛山市形动设计装饰
工程有限公司。
ALL DESIGNS, DRAWINGS & SPECIFICATIONS ARE
THE ZING DECORATE ENGINEERING CO., LTD.

2. 承建商必须实地复核所有尺寸。
ALL MEASUREMENTS MUST BE CHECKED AT THE
SITE BY THE CONTRACTOR.

未经我公司同意不可擅自抄袭或复印。所有图纸
不能量度, 必须以标注尺寸为准, 如与现场不符,
请即与我公司联系, 因擅自改动造成后果与本公司
无关, 未经签名本图无效。

备注 NOTE:

工程名称 PROJECT

中鹏科技厂区新展厅

建设单位
MeAsurements

图名 Title 天花剖面图

复核 Checked

审核 Approved

设计部门 Design Office

设计主管 Designe MANager

王海峰

主设计师 Designer



深化设计 Deepen Designer

图号 Drawing NO.


比例 Scale 1: 30

日期 Date 2025-12-15

图序 XD-11

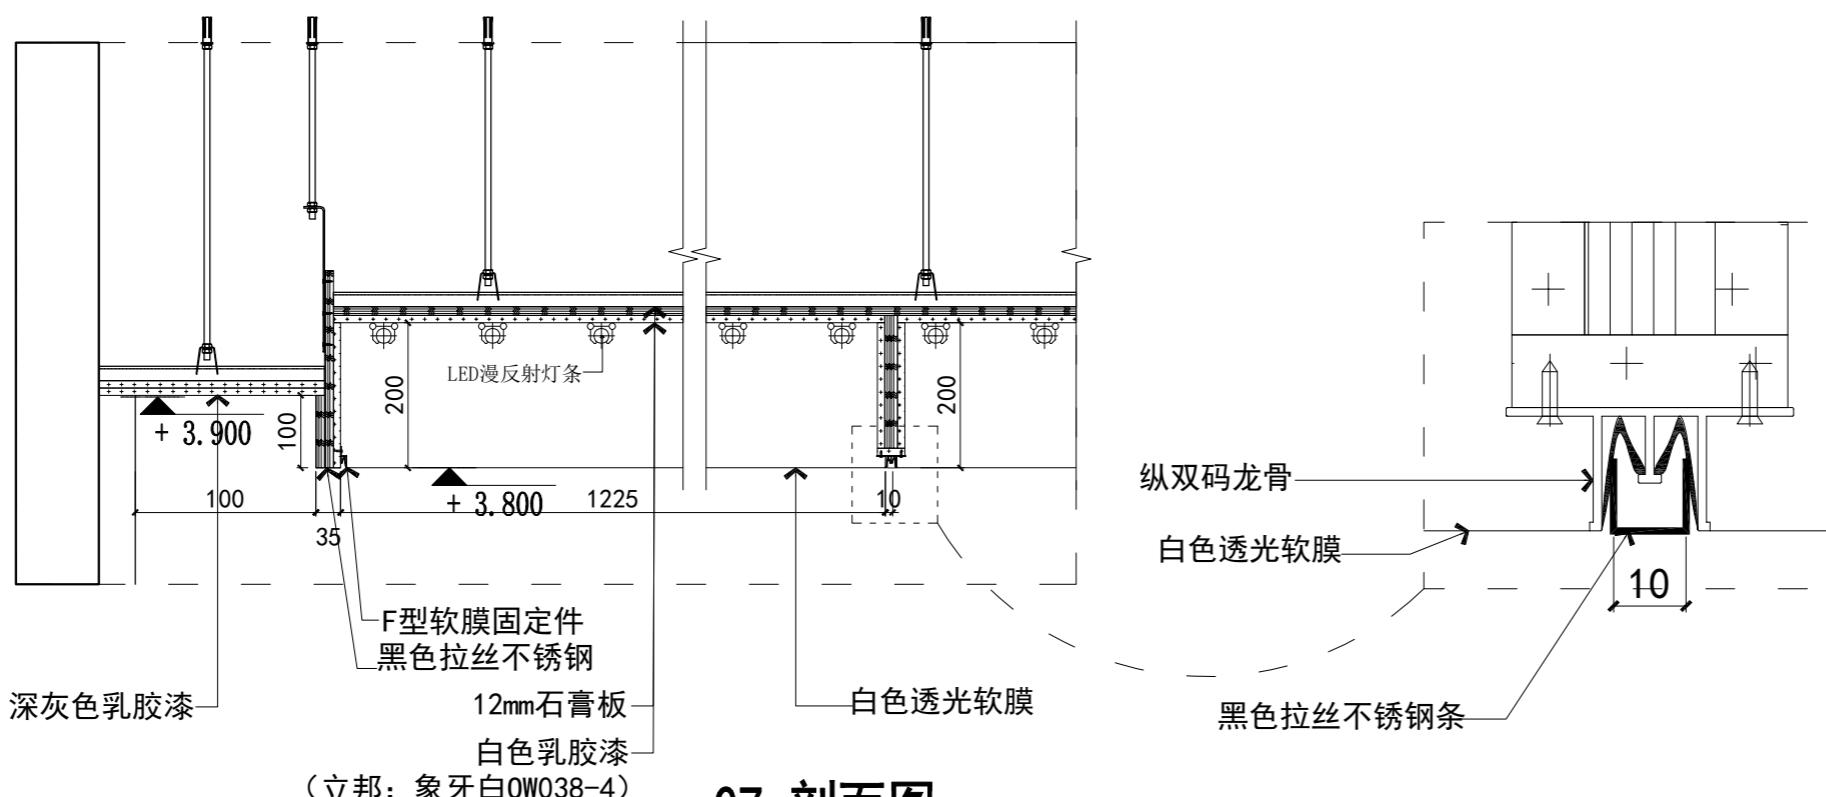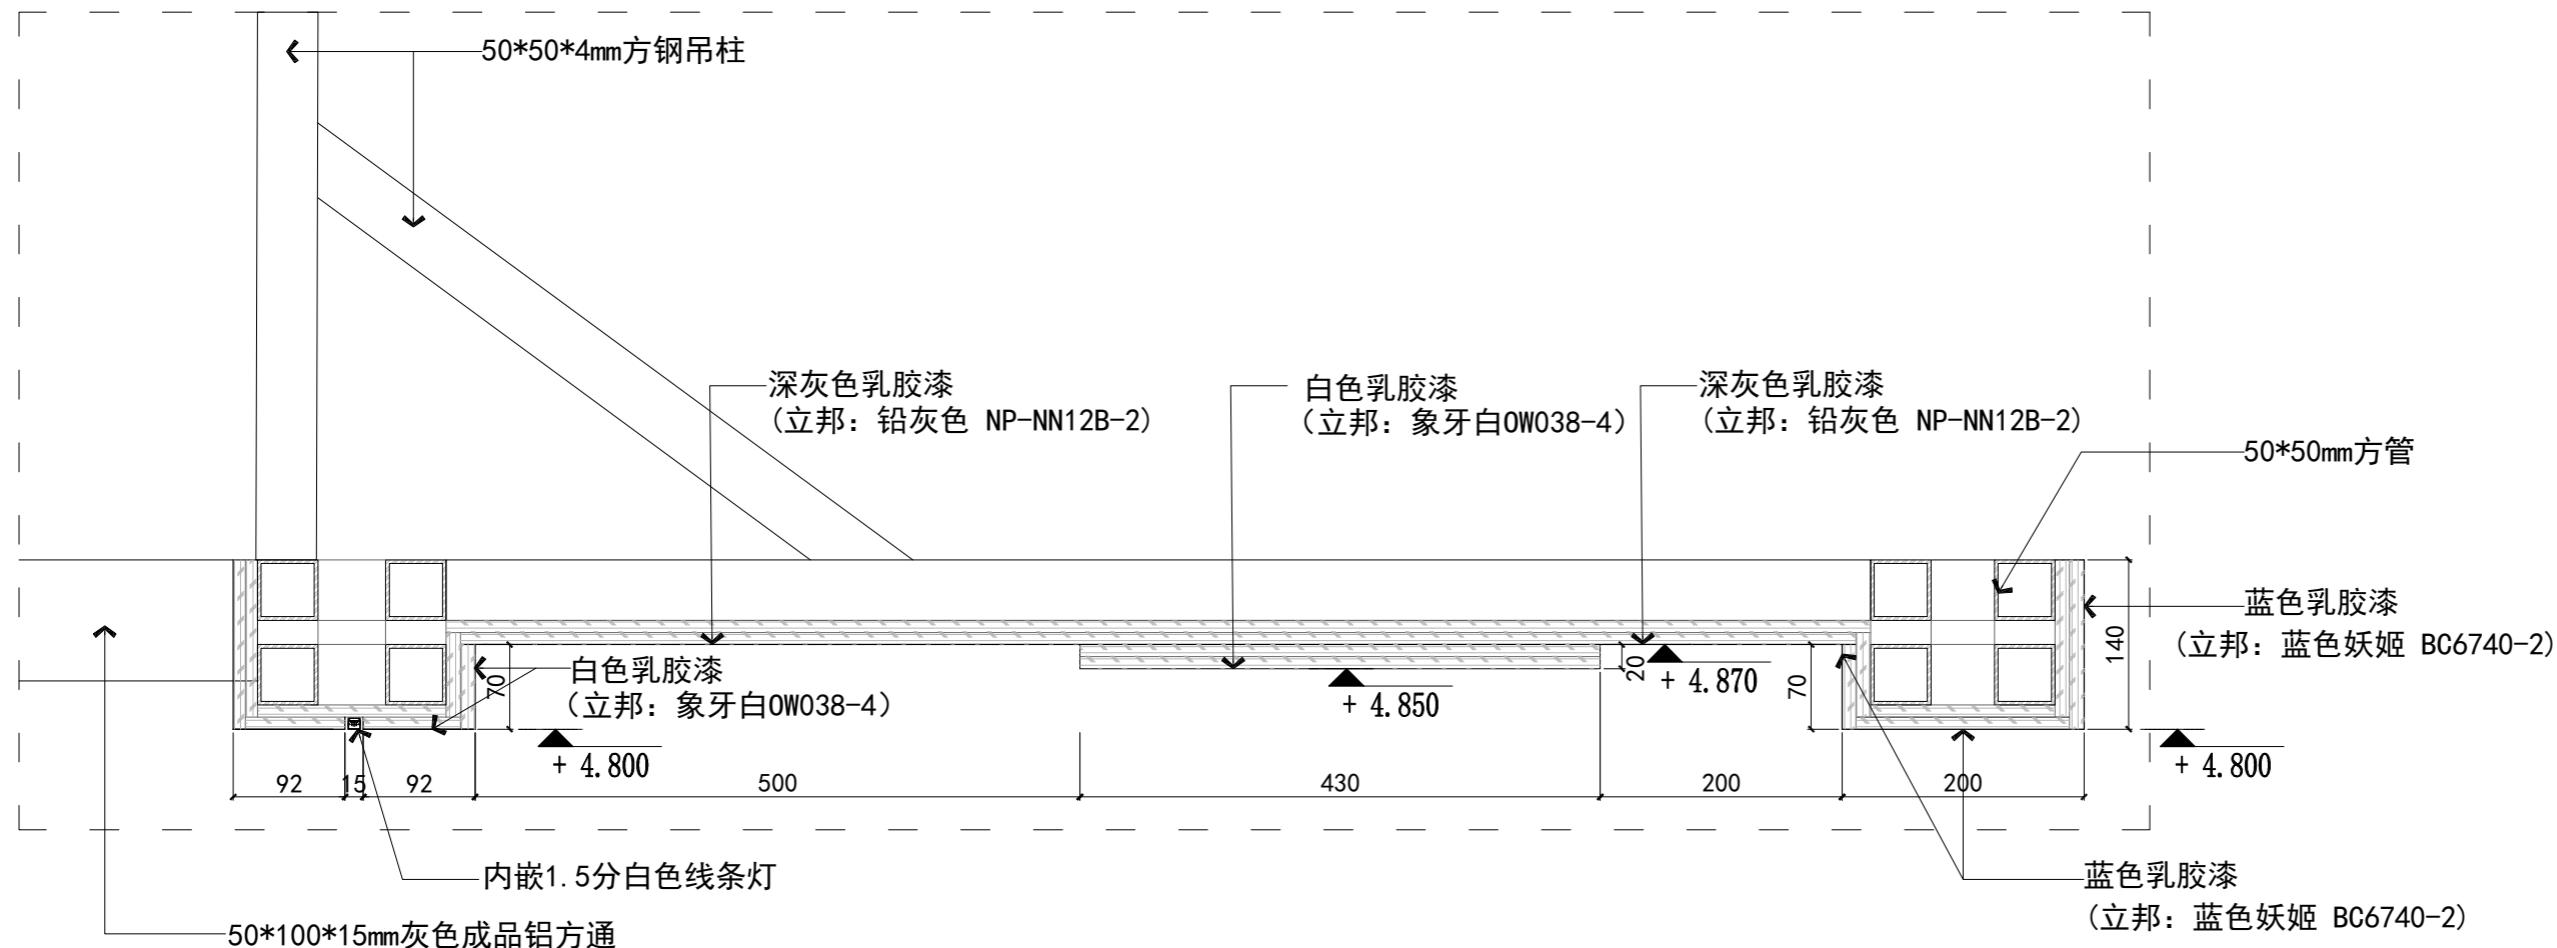

07-剖面图

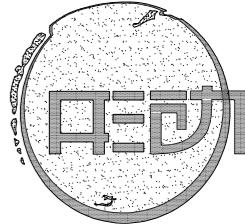

ZING DESIGN
佛山市形动设计装饰工程有限公司

FOSHAN ZING DESIGN DECORATE
ENGINEERING CO., LTD.
地址 (Address)

佛山市季华四路上北段B座2楼
电话 (TEL) : (0757) 86170868 82712881
传真 (FAX) : (0757) 82728108
电子邮件 (E-mail) : 383428561@qq.com
Http://www.gdxingdong.com

说明:
GENERAL NOTE:

1. 本图纸之所有权属佛山市佛山市形动设计装饰工程有限公司。

ALL DESIGNS, DRAWINGS & SPECIFICATIONS ARE
THE ZING DECORATE ENGINEERING CO., LTD.

2. 承建商必须实地复核所有尺寸。
ALL MEASUREMENTS MUST BE CHECKED AT THE
SITE BY THE CONTRACTOR.

未经我公司同意不可擅自抄袭或复印。所有图纸
不能量度, 必须以标注尺寸为准, 如与现场不符,
请即与我公司联系, 因擅自改动造成后果与本公司无关, 未经签名本图无效。

备注 NOTE:

工程名称 PROJECT

中鹏科技厂区新展厅

建设单位
MeAsurements

图名 Title 天花剖面图

复核 Checked

审核 Approved

设计部门 Design Office

设计主管 Designe MAnAger

主设计师 Designer


深化设计 Deepen Designer

图号 Drawing NO.


比例 Scale 1: 20

日期 Date 2025-12-15


图序 XD-11a

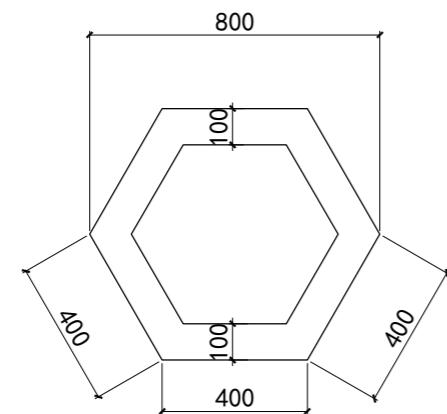


订制六边形成品吊灯1 大样图(共25盏)

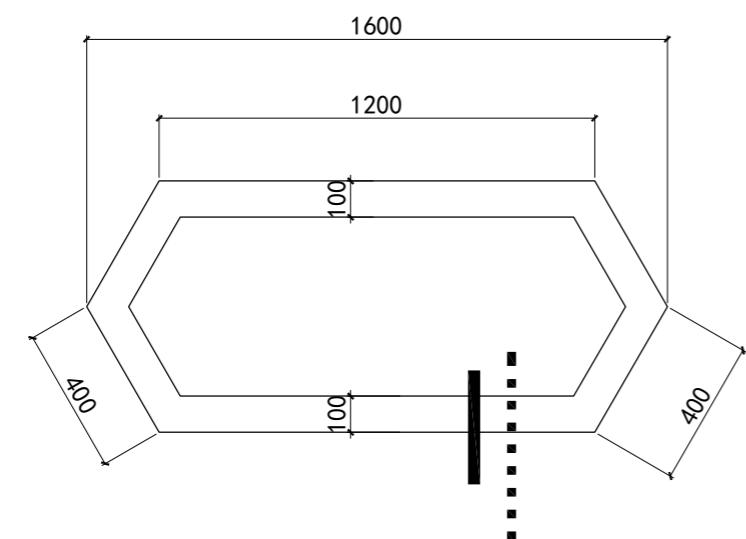

订制六边形成品吊灯2 大样图(共5盏)

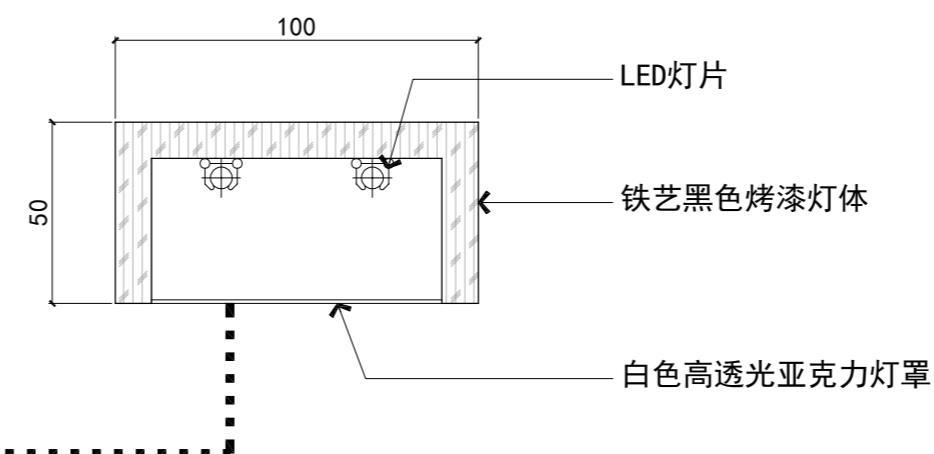

订制六边形成品吊灯 剖面图

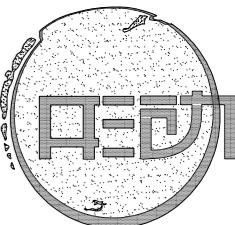

ZING DESIGN

佛山市形动设计装饰工程有限公司
FOSHAN ZING DESIGN DECORATE
ENGINEERING CO., LTD.
地址(Address)

佛山市季华四路上北段B座2楼
电话(TEL) : (0757) 86170868 82712881
传真(FAX) : (0757) 82728108
电子邮件(E-mail) : 383428561@qq.com
[Http://www.gdxiingdong.com](http://www.gdxiingdong.com)

说明:
GENERAL NOTE:

1, 本图纸之所有权属佛山市佛山市形动设计装饰
工程有限公司。
ALL DESIGNS, DRAWING & SPECIFICATIONS ARE
THE ZING DECORATE ENGINEERING CO., LTD.

2, 承建商必须实地复核所有尺寸。
ALL MEASUREMENTS MUST BE CHECKED AT THE SITE BY THE CONTRACTOR.

未经我公司同意不可擅自抄袭或复印。所有图纸不能量度，必须以标注尺寸为准，如与现场不符，请即与我公司联系，因擅自改动造成后果与本公司无关，未经签名本图无效。

备注 NOTE

工程名称 PROJECT

中鹏科技厂区新展厅

建设单位
MeAsurements

图名
Title 天花灯尺寸图

复核
Checked

審 核
Approved

设计部门
Design Office

设计主管
Designe MAnAgeR

主设计师
Designer


深化设计 Deepen Designer

图号
Drawing NO.
11-24

比例
ScAle 1 : 300


日期
Date 2025-12-15

图序 | XD-12

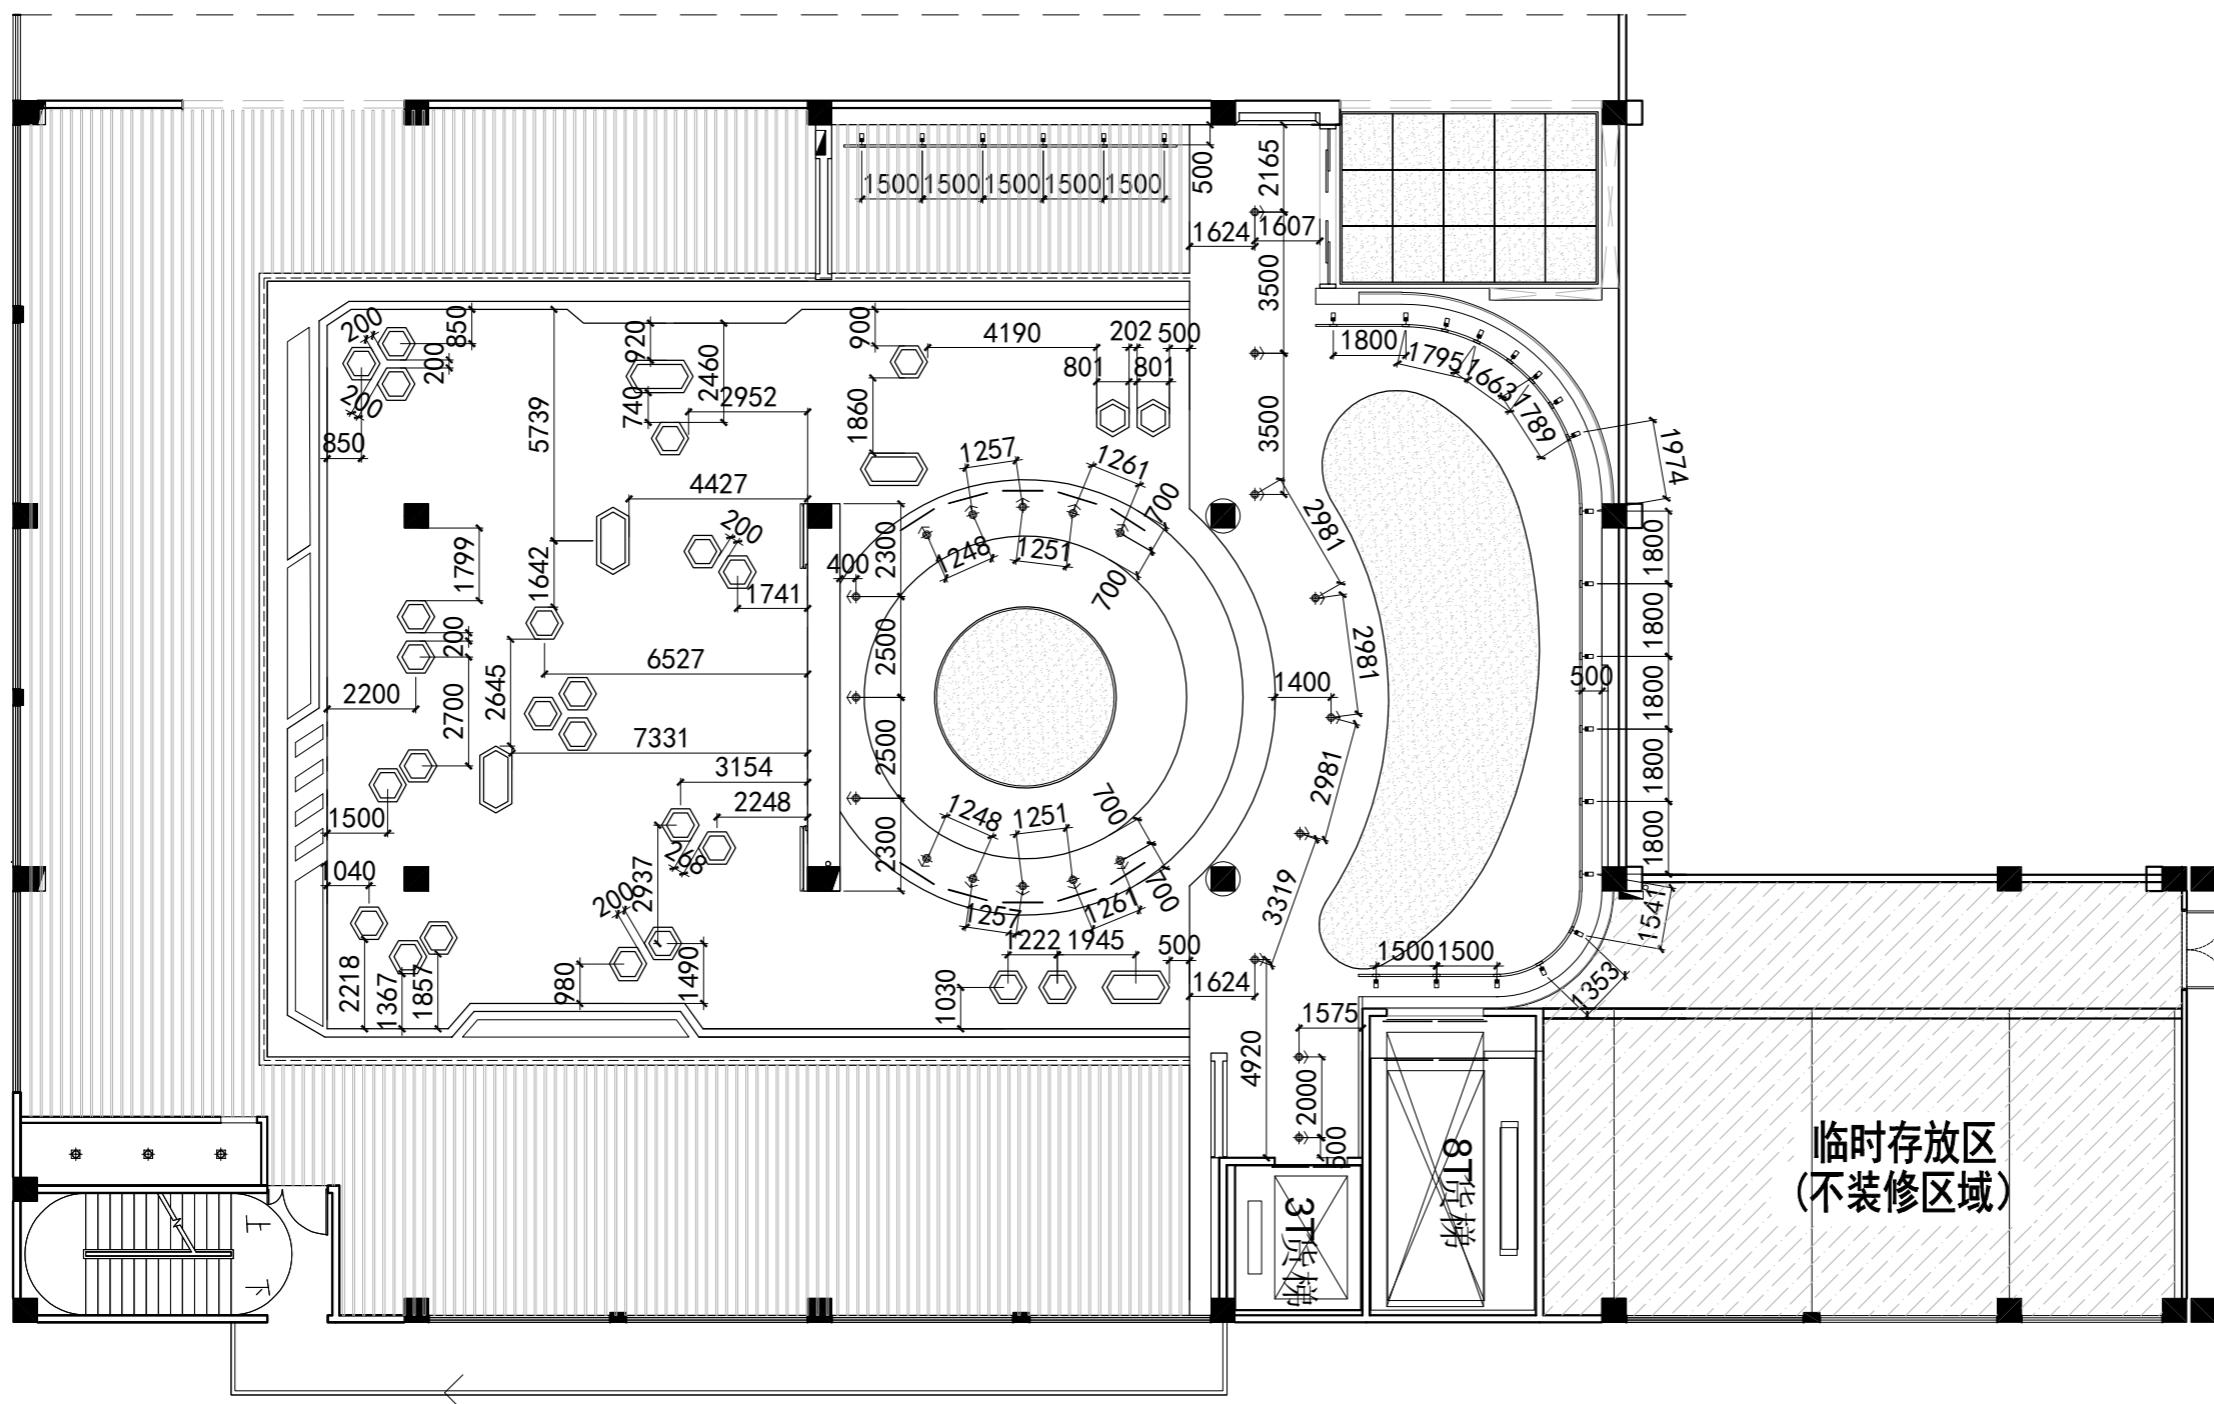

09 天花灯尺寸图

灯具代码	图例	名称	产品功率	色温	开孔尺寸	光束角	安装方式	外型尺寸	使用空间	离墙距离
S1	◆	嵌入式深防眩射灯	35W	5000K	Φ 75mm	15°	嵌入式		展厅区	350MM
S5	●	嵌入式LED筒灯	9W	5000K	Φ 75mm		嵌入式		杂物间	
D2	□	三线轨道射灯	30W	5000K	/	24°	轨道式	Φ80*H150mm	展厅区	500MM
L1	——	LED灯条	9.6W/W	5000K	W11*H11mm	180°	暗藏式	D10*H10mm*无限长	天花灯槽	
L2	——	LED灯条	4.8W/W	5000K	W11*H11mm	180°	暗藏式	D10*H10mm*无限长	立面灯槽/层板	

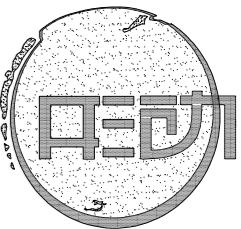

ZING DESIGN
佛山市形动设计装饰工程有限公司

FOSHAN ZING DESIGN DECORATE
ENGINEERING CO., LTD.
地址 (Address)

佛山市季华四路上北段B座2楼
电话 (TEL) : (0757) 86170868 82728108
传真 (FAX) : (0757) 82728108
电子邮件 (E-mail) : 383428561@qq.com
Http://www.gdxingdong.com

说明:
GENERAL NOTE:
1. 本图纸之所有权属佛山市形动设计装饰工程有限公司。
ALL DESIGNS, DRAWING & SPECIFICATIONS ARE
THE ZING DECORATE ENGINEERING CO., LTD.
2. 承建商必须实地复核所有尺寸。
ALL MEASUREMENTS MUST BE CHECKED AT THE
SITE BY THE CONTRACTOR.

未经我公司同意不可擅自抄袭或复印。所有图纸
不能量度, 必须以标注尺寸为准, 如与现场不符,
请即与我公司联系, 因擅自改动造成后果与本公司无关, 未经签名本图无效。


备注 NOTE:

工程名称 PROJECT

中鹏科技厂区新展厅


建设单位
MeAsurements

图名 Title	天花灯具分控图
复核 Checked	
审核 Approved	
设计部门 Design Office	
设计主管 Designe MAnAger	王海峰
主设计师 Designer	
深化设计 Deepen Designer	
图号 DrAwing NO.	
比例 ScAle	1: 300
日期 DAte	2025-12-15
图序	XD-13

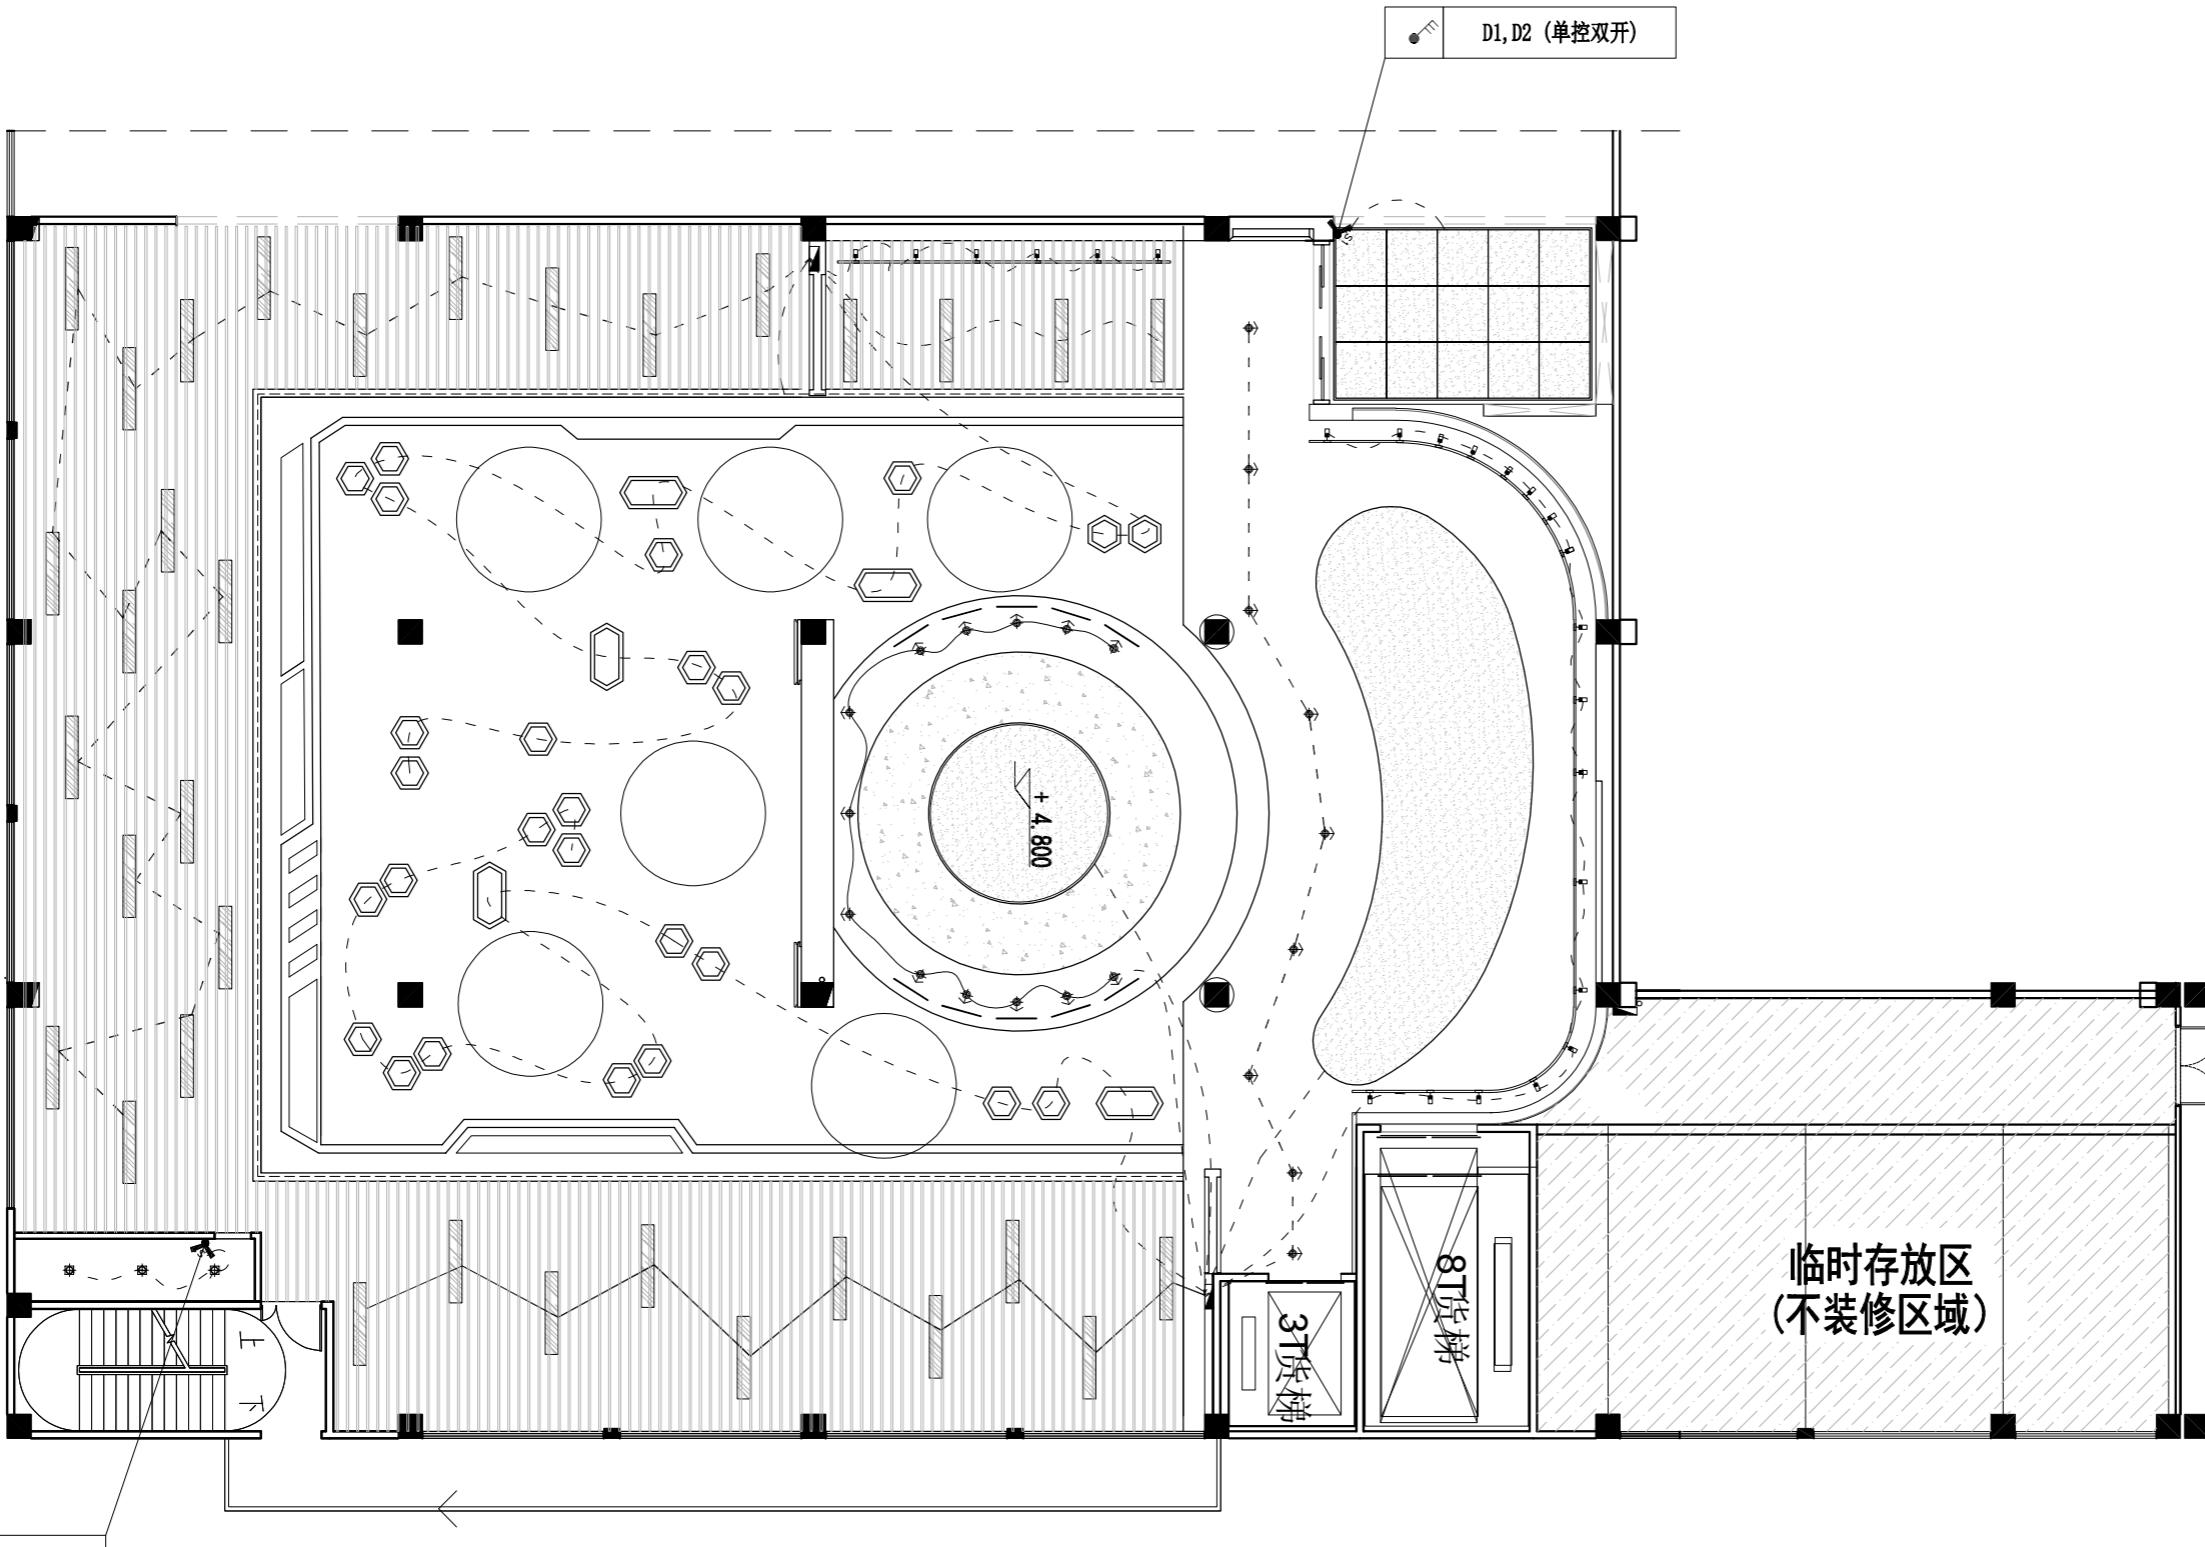

10 天花灯具分控图
比例 1: 300

灯具代码	图例	名称	产品功率	色温	开孔尺寸	光束角	安装方式	外型尺寸	使用空间	离墙距离
S1	◆	嵌入式深防眩射灯	35W	5000K	Φ 75mm	15°	嵌入式		展厅区	350MM
S5	●	嵌入式LED筒灯	9W	5000K	Φ 75mm		嵌入式		杂物间	
D2	□	三线轨道射灯	30W	5000K	/	24°	轨道式	Φ80*L150mm	展厅区	500MM
L1	---	LED灯条	9.6W/M	5000K	W11*H11mm	180°	暗藏式	D10*H10mm*无限长	天花灯槽	
L2	---	LED灯条	4.8W/M	5000K	W11*H11mm	180°	暗藏式	D10*H10mm*无限长	立面灯槽/层板	

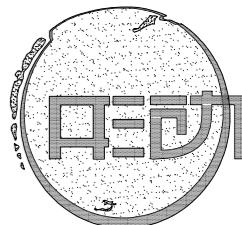

丁文设计
ZING DESIGN

佛山市形动设计装饰工程有限公司
FOSHAN ZING DESIGN DECORATE
ENGINEERING CO., LTD.
地址(Address)

佛山市季华四路上北段B座2楼
电话(TEL) : (0757) 86170868 82712881
传真(FAX) : (0757) 82728108
电子邮件(E-mail) : 383428561@qq.com
[Http://www.gdxingdong.com](http://www.gdxingdong.com)

说明:
GENERAL NOTE:
1, 本图纸之所有权属佛山市佛山市形动设计装饰
工程有限公司。
ALL DESIGNS, DRAWING & SPECIFICATIONS ARE
THE ZING DECORATE ENGINEERING CO., LTD.

2, 承建商必须实地复核所有尺寸。
ALL MEASUREMENTS MUST BE CHECKED AT THE
SITE BY THE CONTRACTOR.

未经我公司同意不可擅自抄袭或复印。所有图纸
不能量度, 必须以标注尺寸为准, 如与现场不符,
请即与我公司联系, 因擅自改动造成后果与本公
司无关, 未经签名本图无效。


备注 NOTE:

工程名称 PROJECT


中鹏科技厂区新展厅

建设单位 MeAsurements

图名 Title	墙身灯具分控图
复核 Checked	
审核 Approved	
设计部门 Design Office	
设计主管 Designe MANAger	王双喜
主设计师 Designer	
深化设计 Deepen Designer	
图号 DrAWing NO.	
比例 ScALE	1: 300
日期 DAte	2025-12-15
图序	XD-14

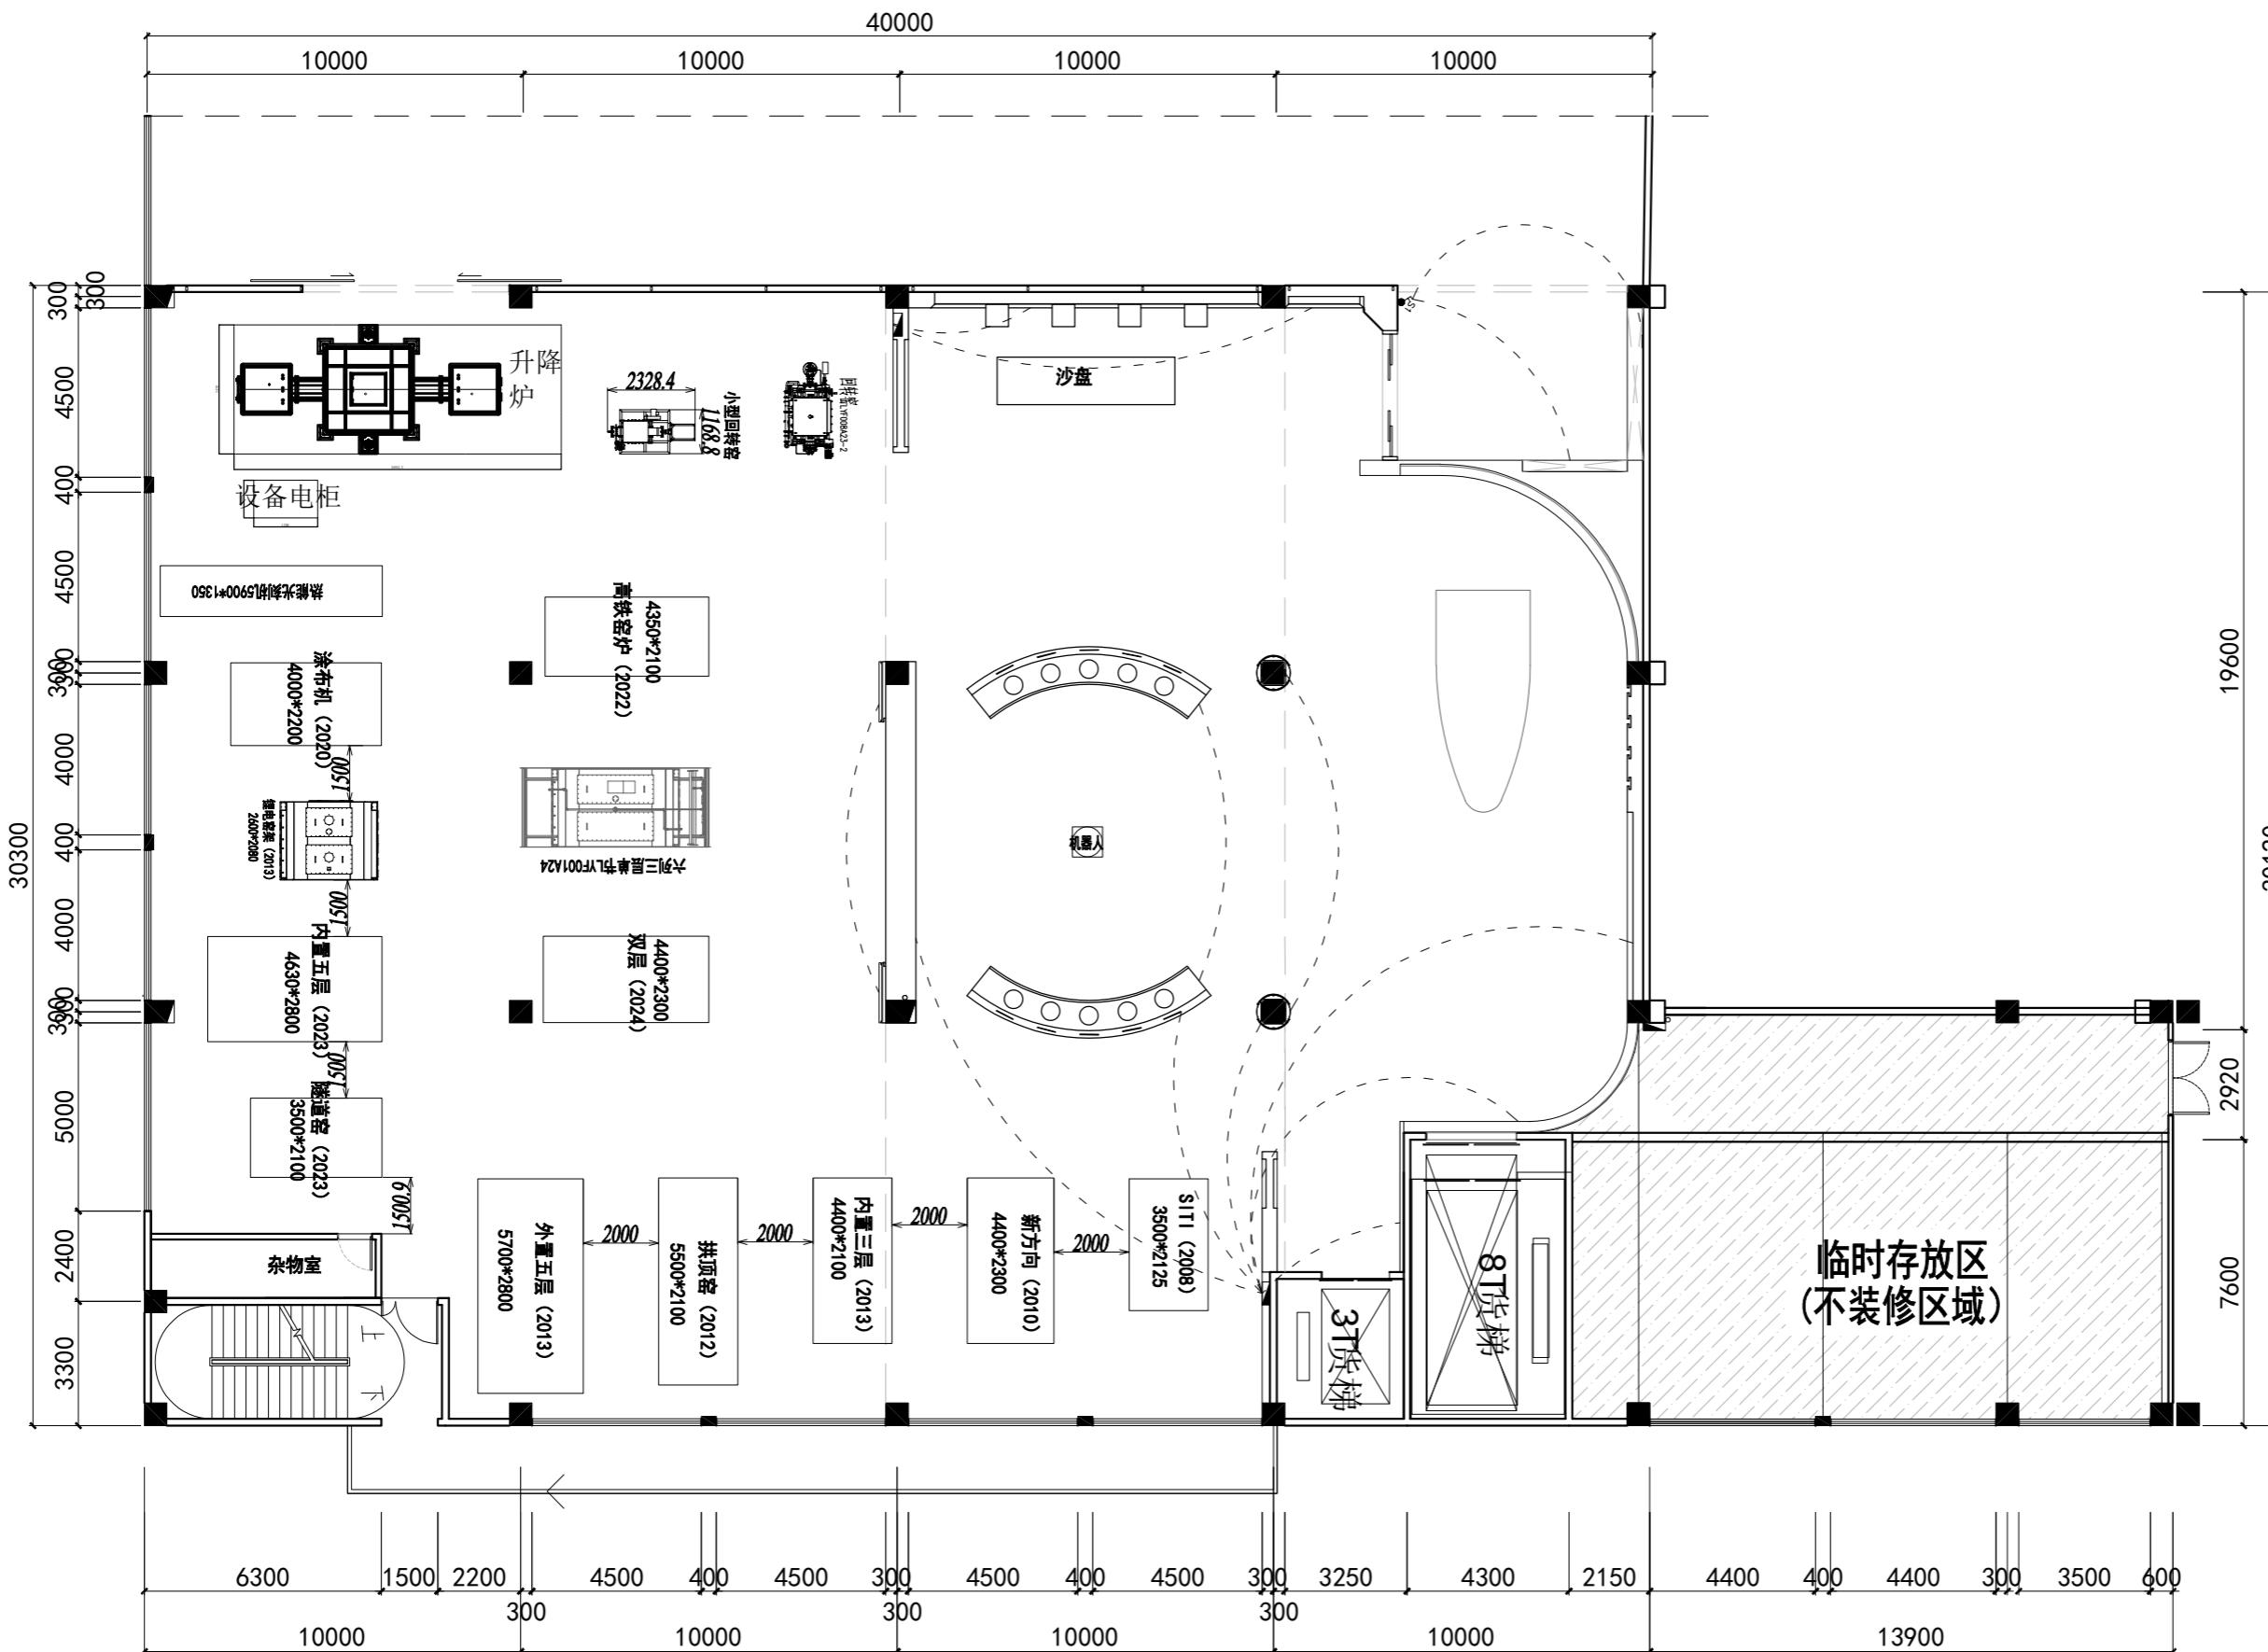

10 墙身灯具分控图 比例 1: 300

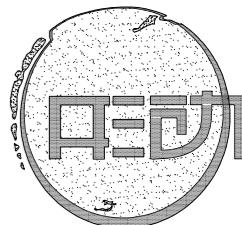

佛山市形动设计装饰工程有限公司
FOSHAN ZING DESIGN DECORATE
ENGINEERING CO., LTD.
地址(Address)

佛山市季华四路上北段B座2楼
电话(TEL): (0757) 86170868 82712881
传真(FAX): (0757) 82728108
电子邮件(E-mail): 383428561@qq.com
[Http://www.gdingdong.com](http://www.gdingdong.com)

说明:
GENERAL NOTE:
1, 本图纸之所有权属佛山市佛山市形动设计装饰
工程有限公司。
ALL DESIGNS, DRAWING & SPECIFICATIONS ARE
THE ZING DECORATE ENGINEERING CO., LTD.
2, 承建商必须实地复核所有尺寸。
ALL MEASUREMENTS MUST BE CHECKED AT THE
SITE BY THE CONTRACTOR.
未经我公司同意不可擅自抄袭或复印。所有图纸
不能量度, 必须以标注尺寸为准, 如与现场不符,
请即与我公司联系, 因擅自改动造成后果与本公
司无关, 未经签名本图无效。

备注 NOTE:

工程名称 PROJECT

中鹏科技厂区新展厅

建设单位 MeAsurements

图名 插座布置图

复核

Checked

设计部门
Design Office

Design Offi
设计主管
Designe MAn

主设计师
Designer

深化设计
Deepen Desi

图号
DrAWing NO.


比例 ScAlE

日期
DATE

图序

插座布置图

比例 1: 300

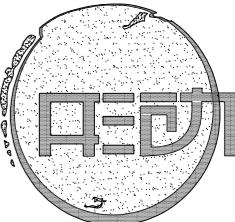

ZING DESIGN

佛山市形动设计装饰工程有限公司
FOSHAN ZING DESIGN DECORATE
ENGINEERING CO., LTD.
地址(Address)

佛山市季华四路上北段B座2楼
电话(TEL) : (0757) 86170868 82712881
传真(FAX) : (0757) 82728108
电子邮件(E-mail) : 383428561@qq.com
[Http://www.gdxiingdong.com](http://www.gdxiingdong.com)

说明:

1, 本图纸之所有权属佛山市佛山市形动设计装饰
工程有限公司。
ALL DESIGNS, DRAWING & SPECIFICATIONS ARE

THE ZING DECORATE ENGINEERING CO., LTD.

2, 承建商必须实地复核所有尺寸.
ALL MEASUREMENTS MUST BE CHECKED AT THE SITE BY THE CONTRACTOR.

未经我公司同意不可擅自抄袭或复印。所有图纸不能量度，必须以标注尺寸为准，如与现场不符，请即与我公司联系，因擅自改动造成后果与本公司无关，未经签名本图无效。

备注 NOTE:

工程名称 PROJECT

中鹏科技厂区新展厅

建设单位 MeAsurements

图名 安全出口示意图

复核

Checked
审核

设计部门
Design Department

Design Office
设计主管
Design Manager

主设计师
Designer

深化设计 Deepen Designer

图号
Drawing NO.

比例
ScAle 1 : 300


日期
DAte 2025-12-15

安全出口示意图


比例 1: 300



应急照明 H=2700mm

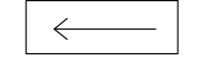

紧急通道指引 H=350mm

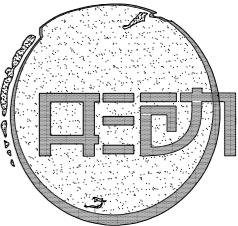

佛山市形动设计装饰工程有限公司
FOSHAN ZING DESIGN DECORATE
ENGINEERING CO., LTD.
地址(Address)

佛山市季华四路上北段B座2楼
电话(TEL) : (0757) 86170868 82712881
传真(FAX) : (0757) 82728108
电子邮件(E-mail) : 383428561@qq.com
[Http://www.gdxiingdong.com](http://www.gdxiingdong.com)

说明:

1, 本图纸之所有权属佛山市佛山市形动设计装饰
工程有限公司。
ALL DESIGNS, DRAWING & SPECIFICATIONS ARE
THE ZING DECORATE ENGINEERING CO., LTD.

2, 承建商必须实地复核所有尺寸.
ALL MEASUREMENTS MUST BE CHECKED AT THE SITE BY THE CONTRACTOR.

未经我公司同意不可擅自抄袭或复印。所有图纸不能量度，必须以标注尺寸为准，如与现场不符，请即与我公司联系，因擅自改动造成后果与本公司无关，未经签名本图无效。

备注 NOTE:

工程名称 PROJECT

中鹏科技厂区新展厅

建设单位
MeAsurement

图名
Title 平面索引图

复核
Checked

审核
Approved

设计部门
Design Office

设计主管
Designe MANAger

主设计师
Designer


深化设计 Deepen Designer

图号
Drawing NO.

比例
ScAle 1 : 300


日期
DATE 2025-12-15

图序 XD-17

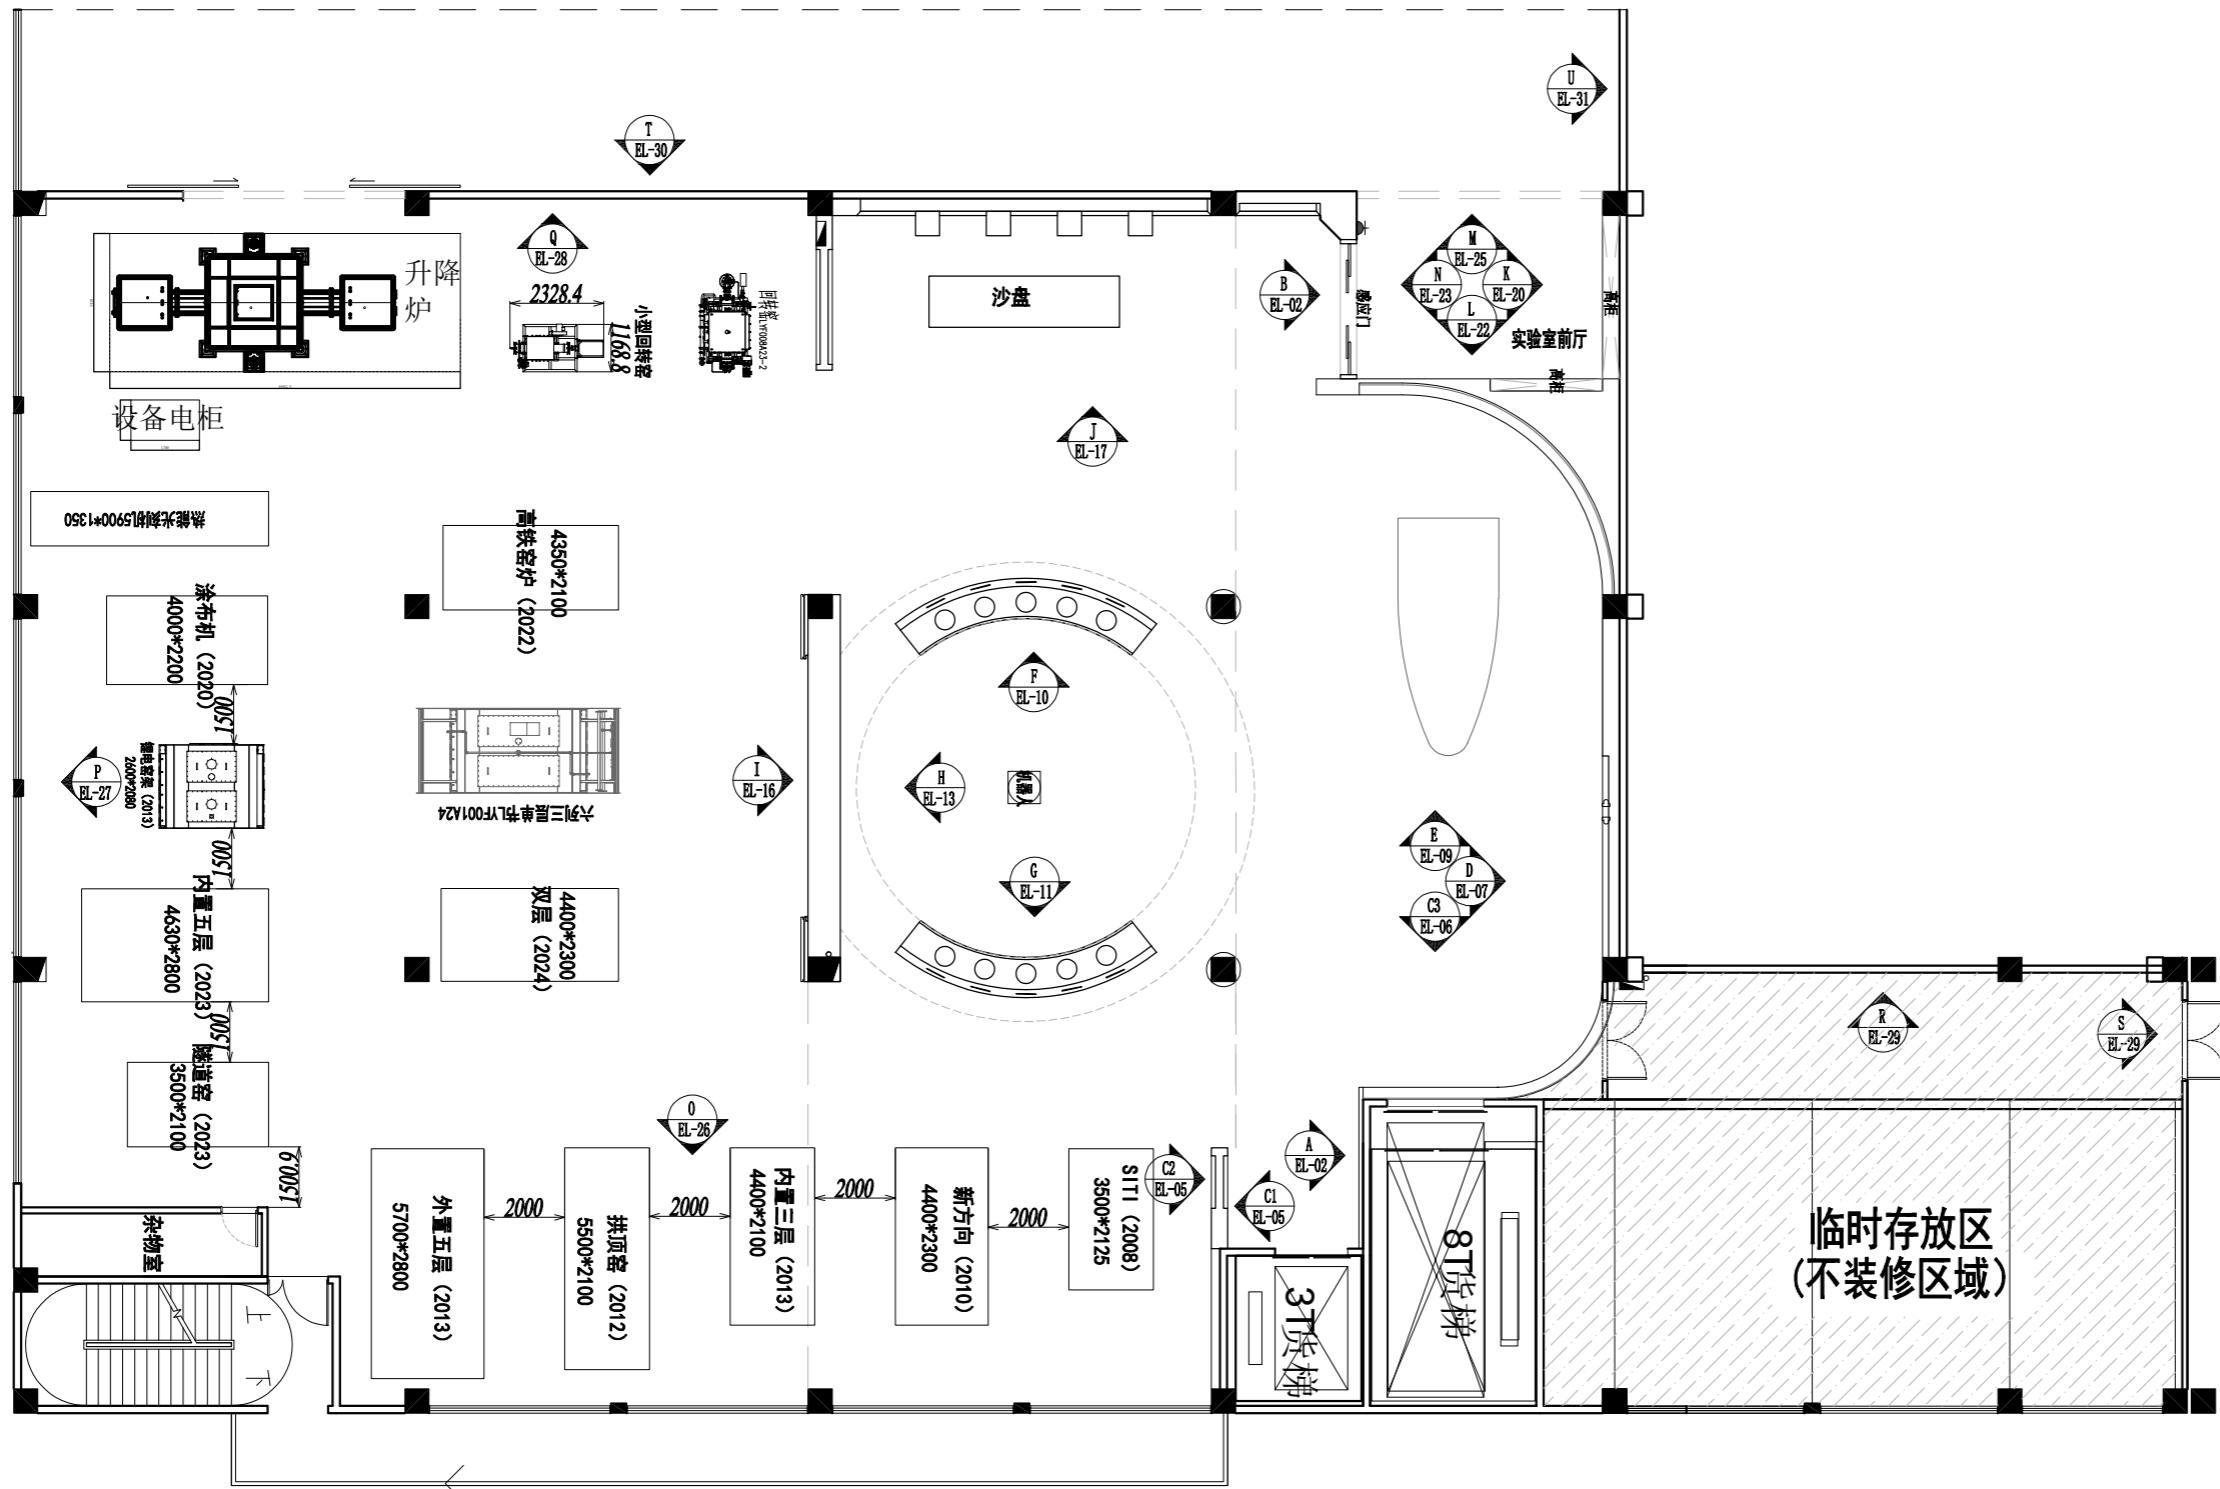

平面索引图

比例 1: 300

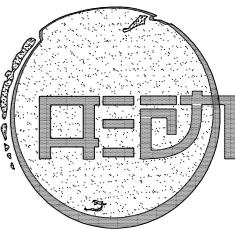

ZING DESIGN

佛山市形动设计装饰工程有限公司
FOSHAN ZING DESIGN DECORATE
ENGINEERING CO., LTD.
地址 (Address)

佛山市季华四路上北段B座2楼
电话 (TEL) : (0757) 86170868 82712881
传真 (FAX) : (0757) 82728108
电子邮件 (E-mail) : 383428561@qq.com
Http://www.gdzingdong.com

说明:
GENERAL NOTE:
1. 本图纸之所有权属佛山市形动设计装饰工程有限公司。
ALL DESIGNS, DRAWINGS & SPECIFICATIONS ARE THE ZING DESIGN DECORATE ENGINEERING CO., LTD.
2. 承建商必须实地复核所有尺寸。
ALL MEASUREMENTS MUST BE CHECKED AT THE SITE BY THE CONTRACTOR.
未经我公司同意不可擅自抄袭或复印。所有图纸不能量度, 必须以标注尺寸为准, 如与现场不符, 请即与我公司联系, 因擅自改动造成后果与本公司无关, 未经签名本图无效。

备注 NOTE:


工程名称 PROJECT

中鹏科技厂区新展厅


建设单位
MeAsurements

图名 Title	平面索引图
复核 Checked	
审核 Approved	
设计部门 Design Office	
设计主管 Designe MANager	王海峰
主设计师 Designer	
深化设计 Deepen Designer	
图号 DrAwing NO.	
比例 ScAle	1: 300
日期 Date	2025-12-15
图序 XD-18	

配电箱AL1

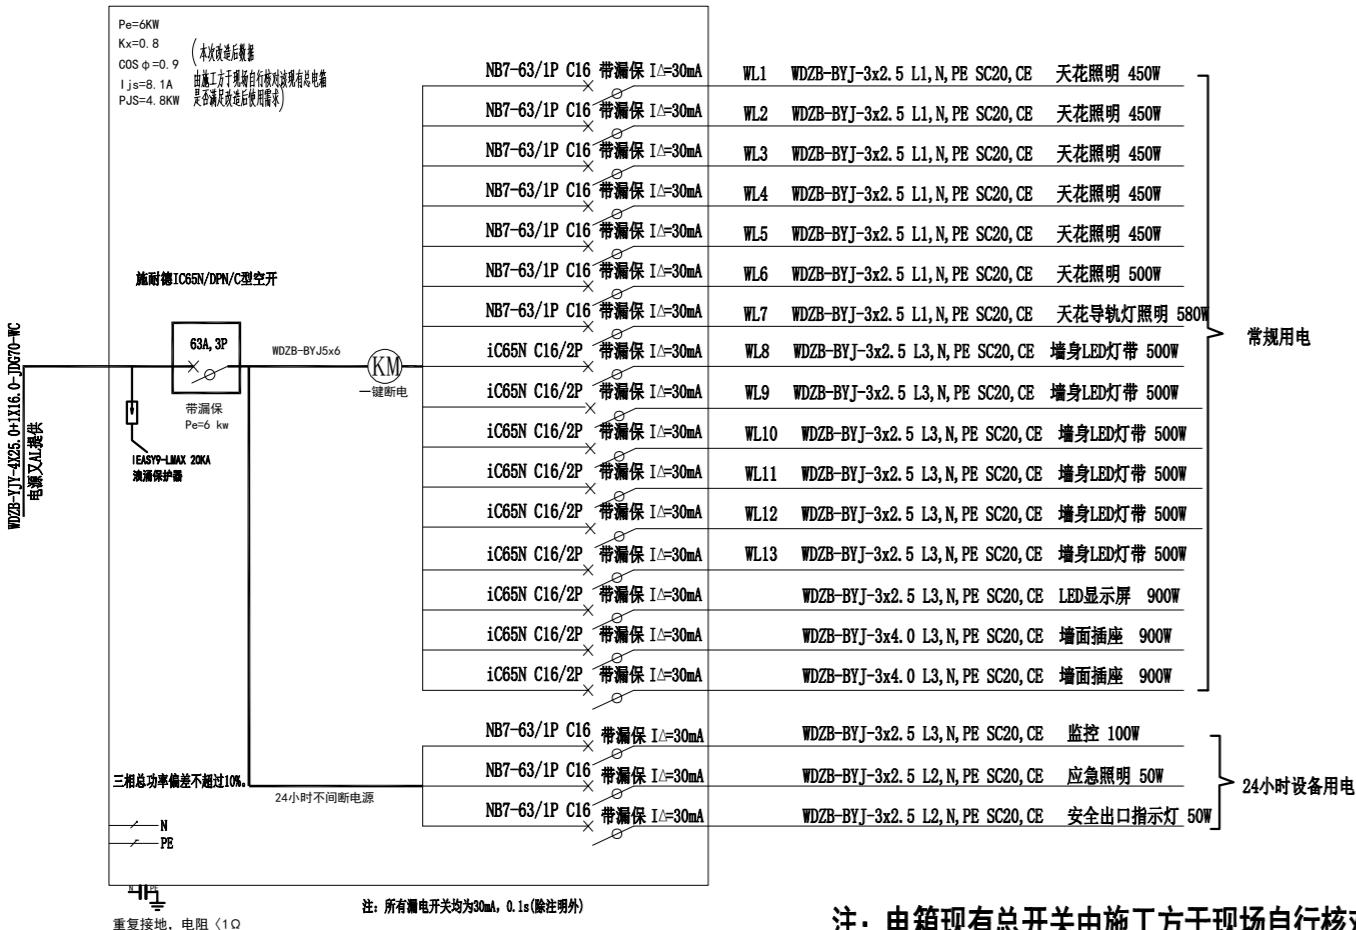


配电箱AL2

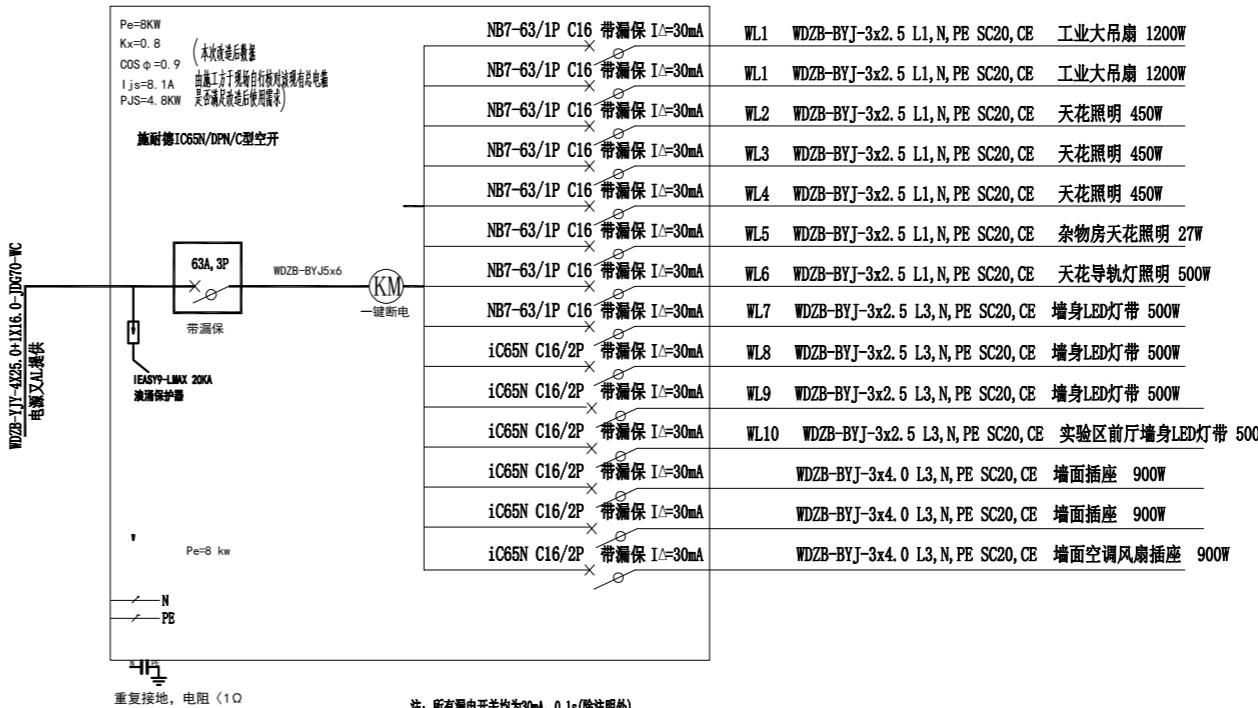

注: 电箱现有总开关由施工方于现场自行核对该原有总电箱是否满足改造后使用需求

- 说明: 1, 穿线管为20, 25镀锌管, 电源线必须穿电线管, 眼睛裸露, 电线管必须有可靠的接地
2, 吊顶部采用镀锌管沿天花敷设, 其灯位与线管之间采用金属软管链接, 软管长度不大于0.8mm线管
采用吊杆加固定卡的固定方式, 固定间距不大于1.5mm所有导线均选用国标类型
3, 配电箱及电源开关的高度: 距地1.4m, 插座高度0.35m
4, 为保证负荷功率因数不小于0.95, 主要感应负荷均配置相应的补偿电容器
5, 注意配电箱内需提供插座回路需要设置漏电保护
6, 二次线使用耐高温, 灯箱, 发光字等光源与结构做防火措施
7, 强电箱位置及设计带双层门 (带内门)

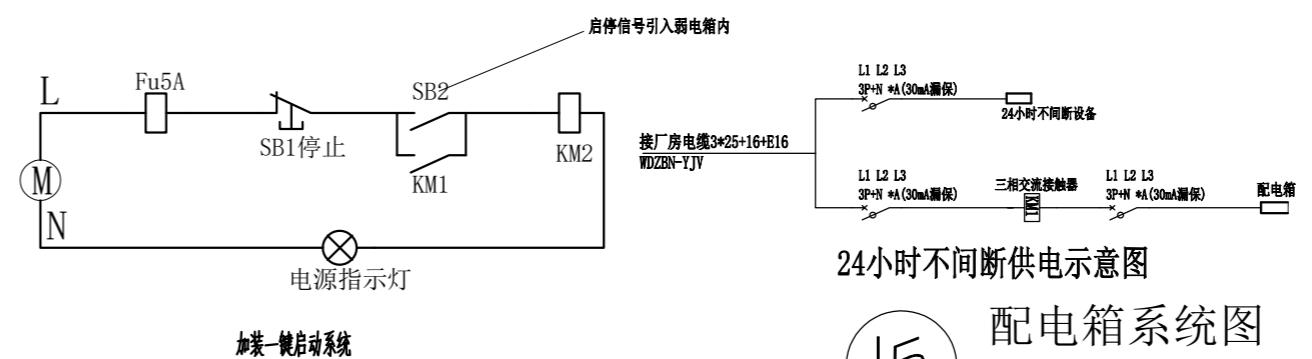


24小时不间断供电示意图

加装一键启动系统

配电箱系统图

15

比例 1: 300

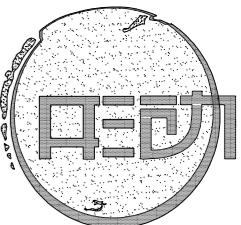

ZING DESIGN
佛山市季行设计装饰工程有限公司

FOSHAN ZING DESIGN DECORATE
ENGINEERING CO., LTD.
地址 (Address)
佛山市季行四路上北段B座2楼
电话 (TEL) : (0757) 86170868 82712881
传真 (FAX) : (0757) 82728108
电子邮件 (E-mail) : 383428561@qq.com
Http://www.gdxingdong.com

说明:
GENERAL NOTE:
1. 本图纸之所有权属佛山市季行设计装饰工程有限公司。
ALL DESIGNS, DRAWINGS & SPECIFICATIONS ARE
THE PROPERTY OF FOSHAN ZING DESIGN DECORATE
ENGINEERING CO., LTD.
2. 承建商必须实地复核所有尺寸。
ALL MEASUREMENTS MUST BE CHECKED AT THE
SITE BY THE CONTRACTOR.
未经我公司同意不可擅自抄袭或复印。所有图纸
不能量度, 必须以标注尺寸为准, 如与现场不符,
请即与我公司联系, 因擅自改动造成后果与本公司无关, 未经签名本图无效。





备注 NOTE:

工程名称 PROJECT

中鹏科技厂区新展厅


建设单位
MeAsurements

图名 Title	柱子立面图
复核 Checked	
审核 Approved	
设计部门 Design Office	
设计主管 Designe MANager	王海峰
主设计师 Designer	
深化设计 Deepen Designer	
图号 DrAwing NO.	
比例 ScAlE	1: 20
日期 Date	2025-12-15
图序	EL-01

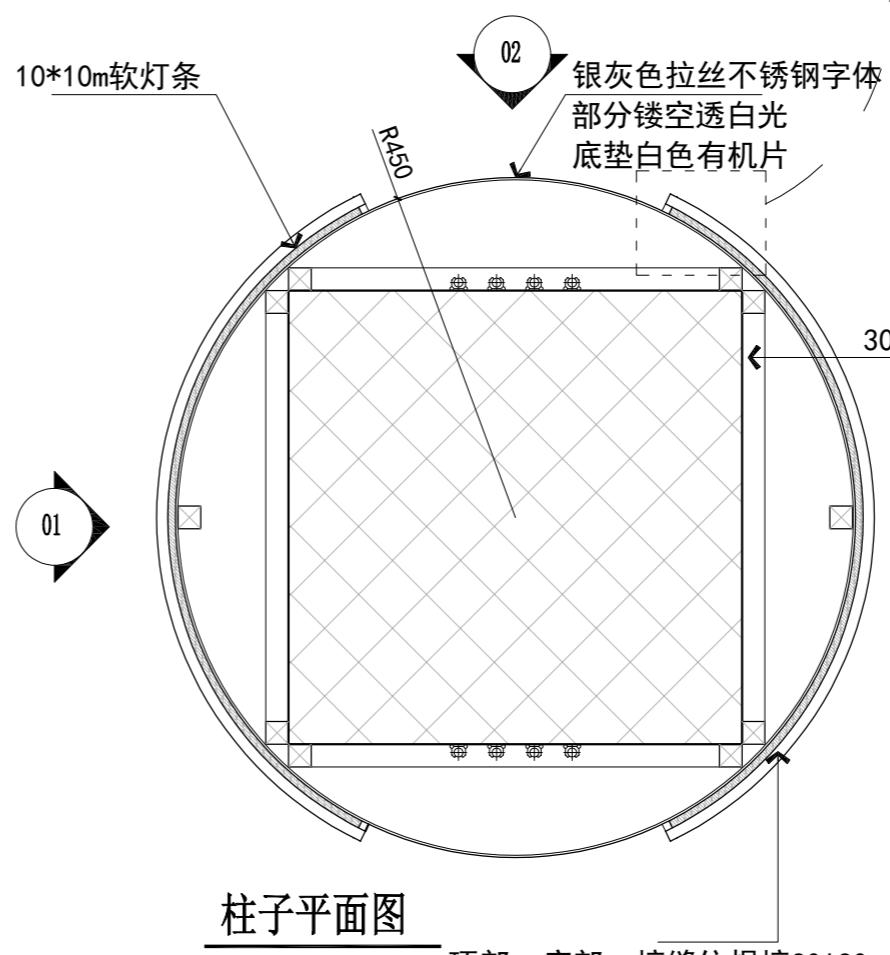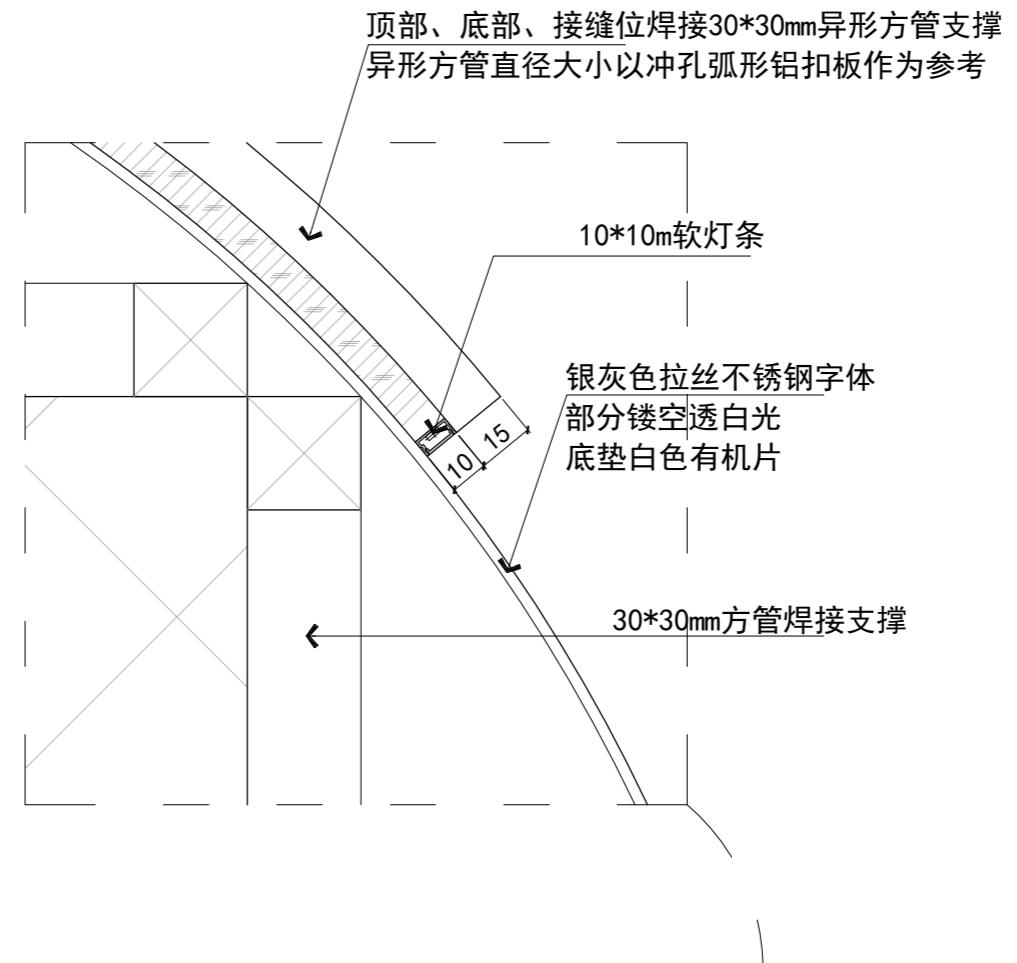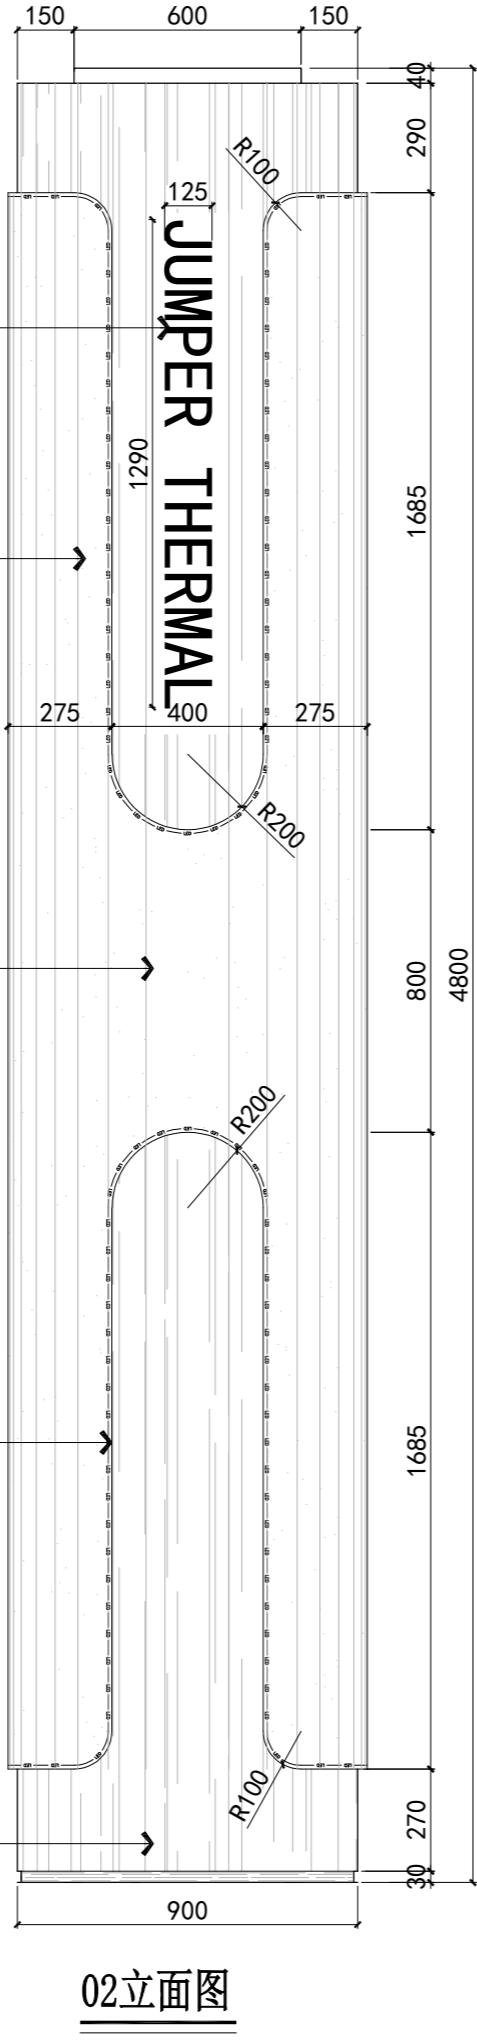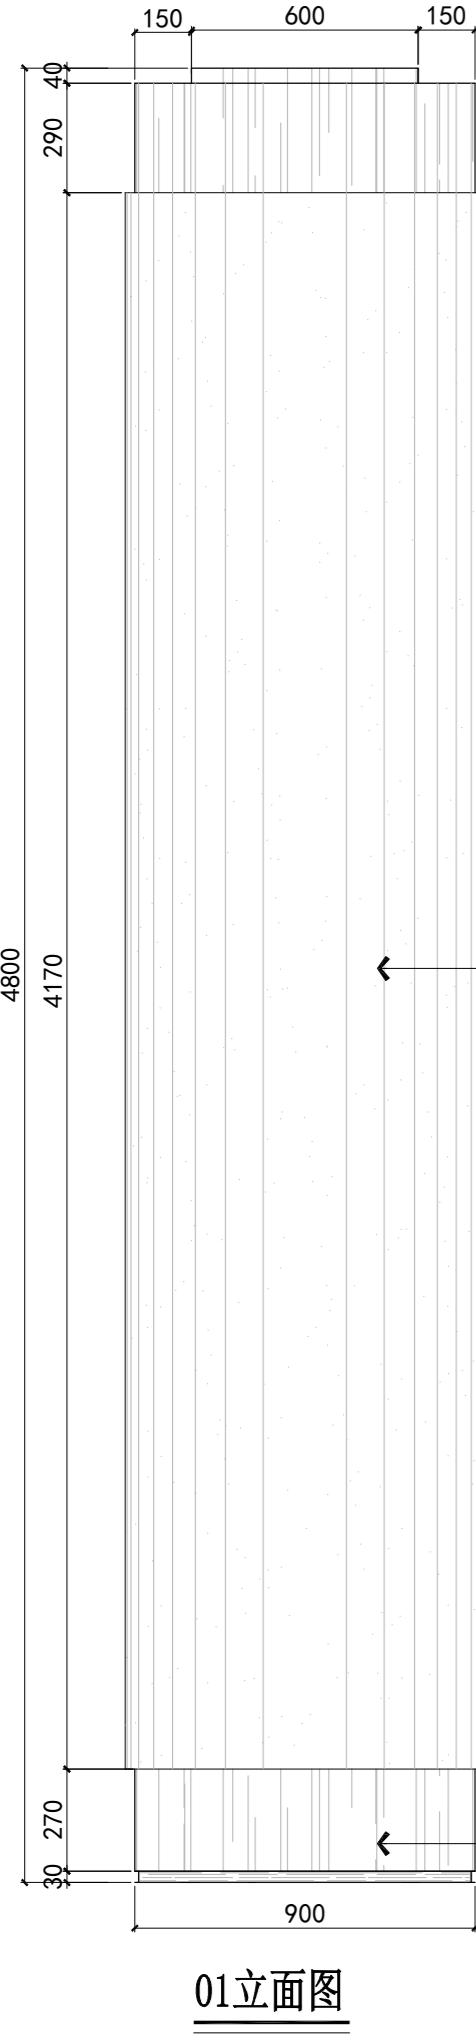

顶部、底部、接缝位焊接30*30mm异形方管支撑
异形方管直径大小以冲孔弧形铝扣板作为参考

柱子平面图

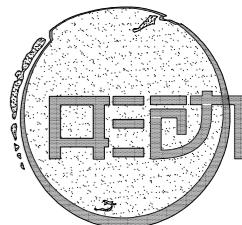

ZING DESIGN
佛山市形动设计装饰工程有限公司

FOSHAN ZING DESIGN DECORATE
ENGINEERING CO., LTD.
地址(Address)

佛山市季华四路上北段B座2楼
电话(TEL): (0757) 86170868 82712881
传真(FAX): (0757) 82728108
电子邮件(E-mail): 383428561@qq.com
Http://www.gdxingdong.com

说明: GENERAL NOTE:

1. 本图纸之所有权属佛山市形动设计装饰工程有限公司。
ALL DESIGNS, DRAWING & SPECIFICATIONS ARE
THE ZING DECORATE ENGINEERING CO., LTD.

2. 承建商必须实地复核所有尺寸。
ALL MEASUREMENTS MUST BE CHECKED AT THE
SITE BY THE CONTRACTOR.

未经我公司同意不可擅自抄袭或复印。所有图纸
不能量度, 必须以标注尺寸为准, 如与现场不符,
请即与我公司联系, 因擅自改动造成后果与本公司无关, 未经签名本图无效。


备注 NOTE:

工程名称 PROJECT

中鹏科技厂区新展厅

建设单位
MeAsurements

图名 Title	
复核 Checked	
审核 Approved	
设计部门 Design Office	
设计主管 Designe MANager	王海峰
主设计师 Designer	
深化设计 Deepen Designer	
图号 Drawing NO.	
比例 ScALE	1: 35
日期 DATE	2025-12-15
图序 Order	EL-02

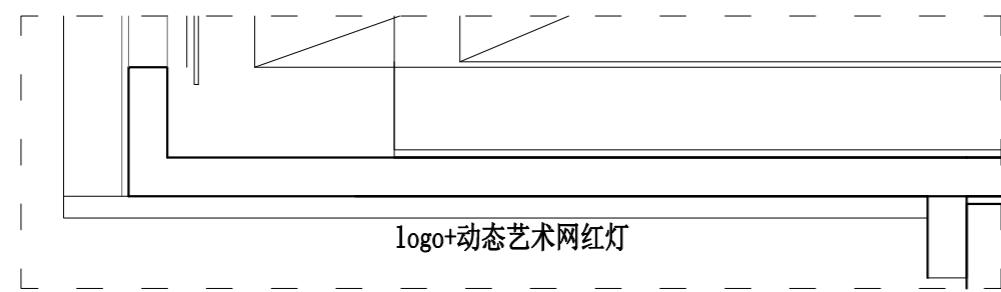

白色乳胶漆
(立邦: 象牙白OW038-4)

内嵌1.5分白色线条灯
6000K
浅灰色肌理漆

白色立体广告字

订制渐变艺术网红灯(详见下页)

logo立体广告字




白色乳胶漆(立邦: 象牙白OW038-4)

内嵌1.5分白色线条灯
6000K
浅灰色肌理漆


拉丝黑色不锈钢

超窄边框45° 灰色钢化玻璃感应门

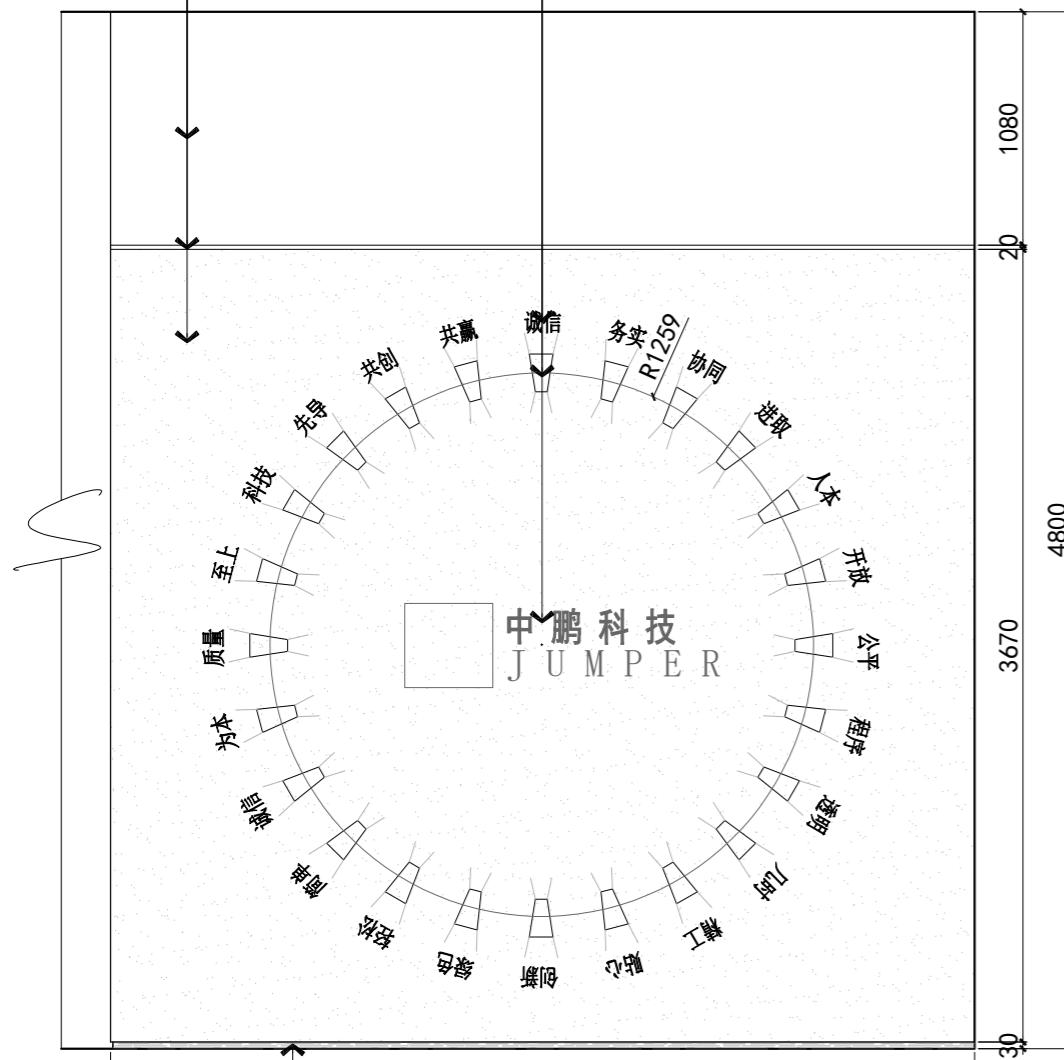

30mm成品黑色踢脚线(详见EL-03页)


A 立面图
XD-17

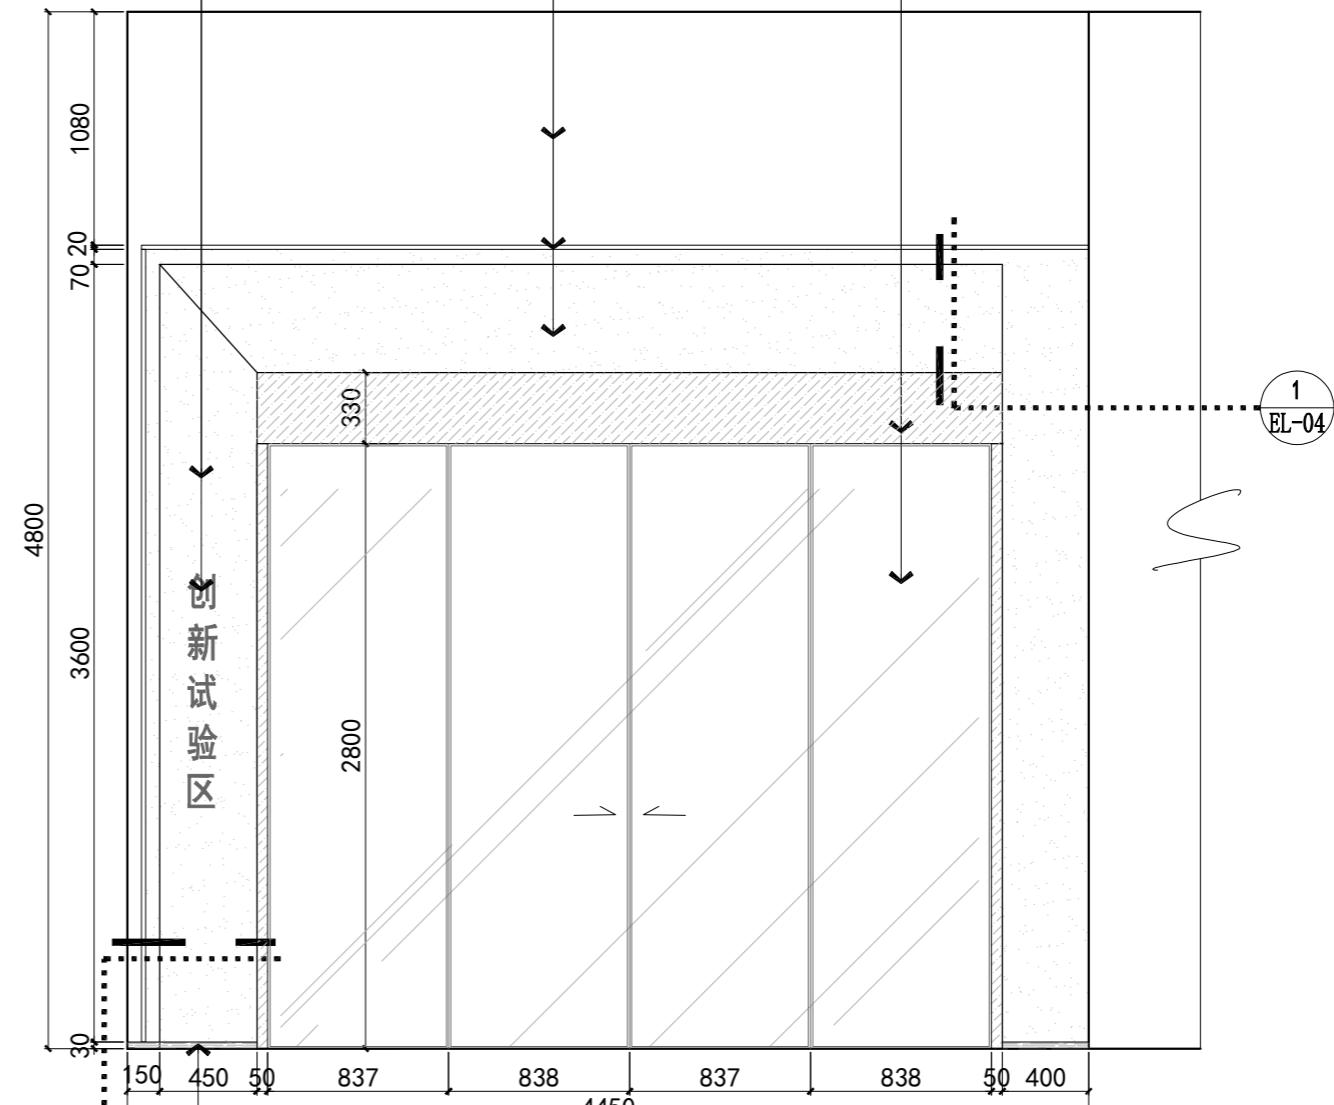

30mm成品黑色踢脚线(详见EL-03页)

2 EL-04

B 立面图
XD-17

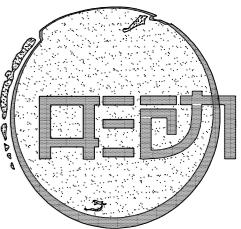

ZING DESIGN
佛山市形动设计装饰工程有限公司

FOSHAN ZING DESIGN DECORATE
ENGINEERING CO., LTD.
地址 (Address)

佛山市季华四路上北段B座2楼
电话 (TEL) : (0757) 86170868 82712881
传真 (FAX) : (0757) 82728108
电子邮件 (E-mail) : 383428561@qq.com
Http://www.gdxingdong.com

说明:
GENERAL NOTE:

1, 本图纸之所有权属佛山市佛山市形动设计装饰
工程有限公司.

ALL DESIGNS, DRAWING & SPECIFICATIONS ARE
THE ZING DECORATE ENGINEERING CO., LTD.

2, 承建商必须实地复核所有尺寸.
ALL MEASUREMENTS MUST BE CHECKED AT THE
SITE BY THE CONTRACTOR.

未经我公司同意不可擅自抄袭或复印。所有图纸
不能量度, 必须以标注尺寸为准, 如与现场不符,
请即与我公司联系, 因擅自改动造成后果与本公司
无关, 未经签名本图无效。



备注 NOTE:


工程名称 PROJECT

中鹏科技厂区新展厅

建设单位
MeAsurements

图名 Title	
复核 Checked	
审核 Approved	
设计部门 Design Office	
设计主管 Designe MAnAger	王建伟
主设计师 Designer	
深化设计 Deepen Designer	
图号 DrAwing NO.	
比例 ScAle	1 : 20
日期 DAte	2025-12-15
图序	EL-03

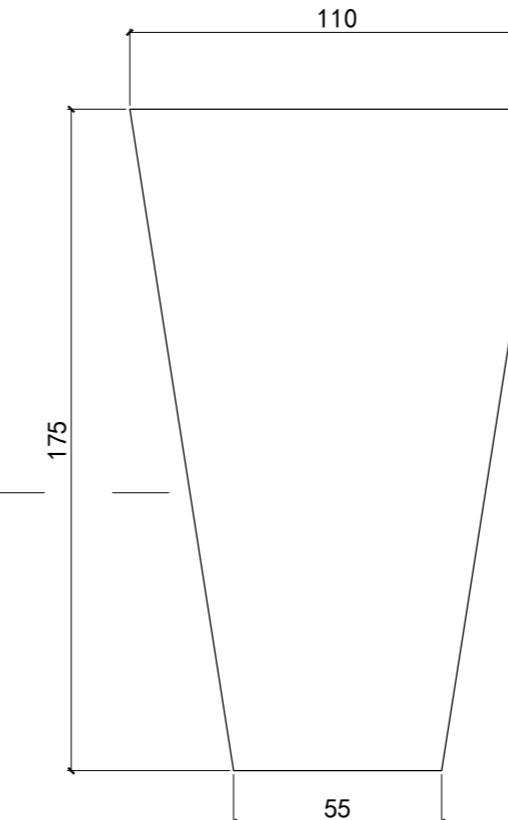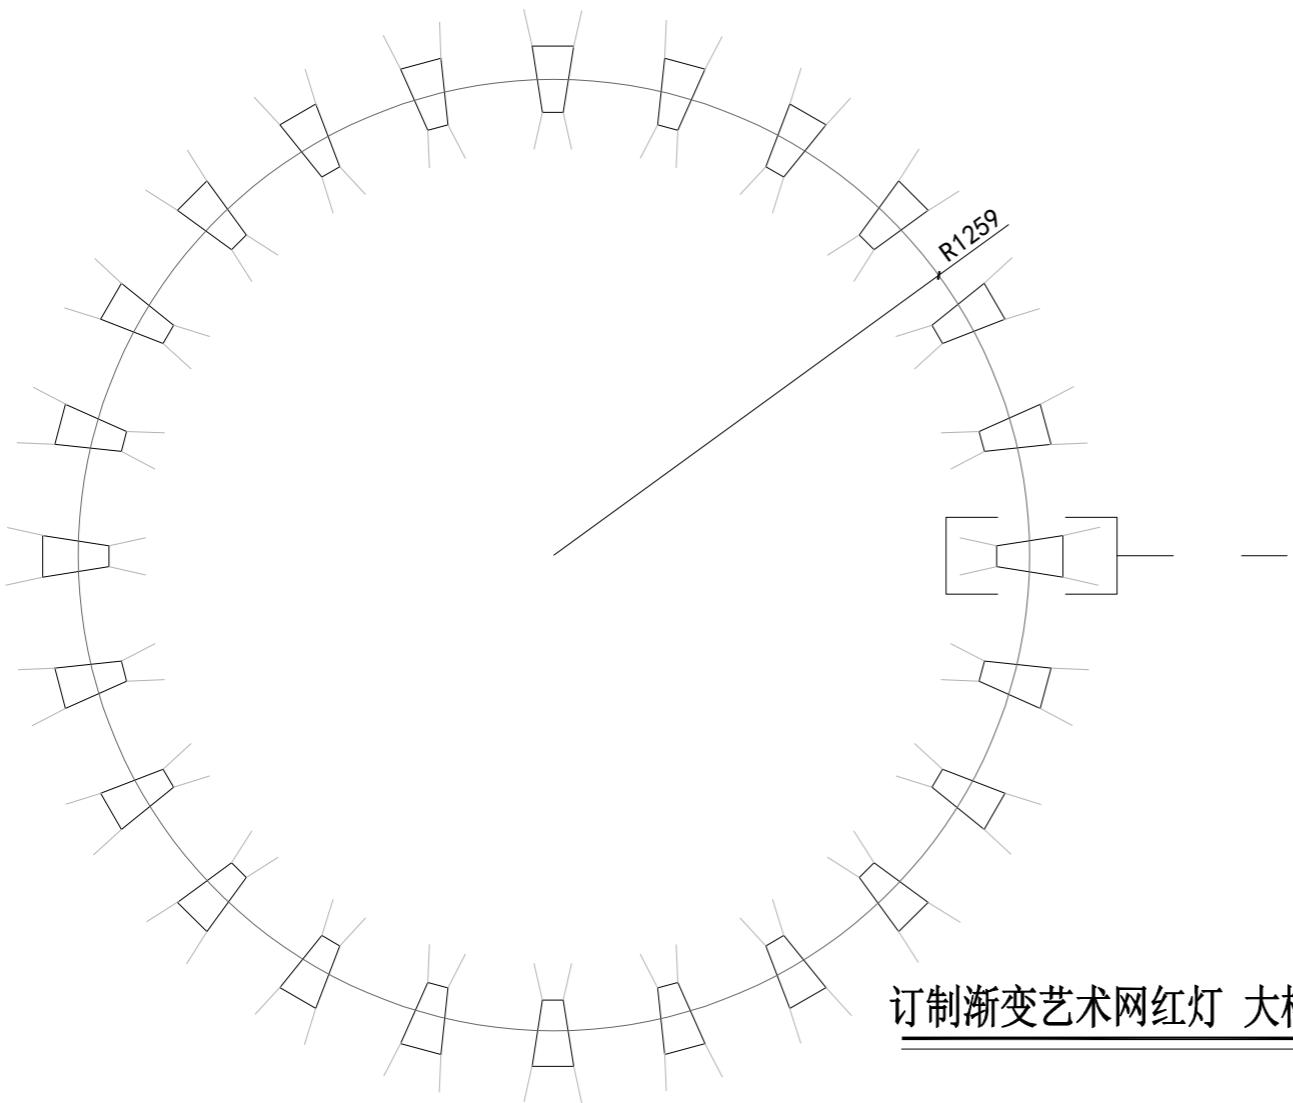

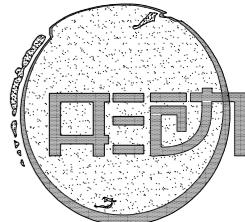

ZING DESIGN
佛山市形动设计装饰工程有限公司

FOSHAN ZING DESIGN DECORATE
ENGINEERING CO., LTD.
地址 (Address)

佛山市季华四路上北段B座2楼
电话 (TEL) : (0757) 86170868 82712881
传真 (FAX) : (0757) 82728108
电子邮件 (E-mail) : 383428561@qq.com
Http://www.gdxingdong.com

说明:
GENERAL NOTE:
1. 本图纸之所有权属佛山市形动设计装饰工程有限公司。
ALL DESIGNS, DRAWING & SPECIFICATIONS ARE
THE ZING DECORATE ENGINEERING CO., LTD.
2. 承建商必须实地复核所有尺寸。
ALL MEASUREMENTS MUST BE CHECKED AT THE
SITE BY THE CONTRACTOR.

未经我公司同意不可擅自抄袭或复印。所有图纸
不能量度, 必须以标注尺寸为准, 如与现场不符,
请即与我公司联系, 因擅自改动造成后果与本公司
无关, 未经签名本图无效。


备注 NOTE:

工程名称 PROJECT


中鹏科技厂区新展厅

建设单位
MeAsurements


图名 Title	
复核 Checked	
审核 Approved	
设计部门 Design Office	
设计主管 Designe MANager	王海峰
主设计师 Designer	
深化设计 Deepen Designer	
图号 DrAwing NO.	
比例 ScAle	1 : 20
日期 Date	2025-12-15
图序	EL-04

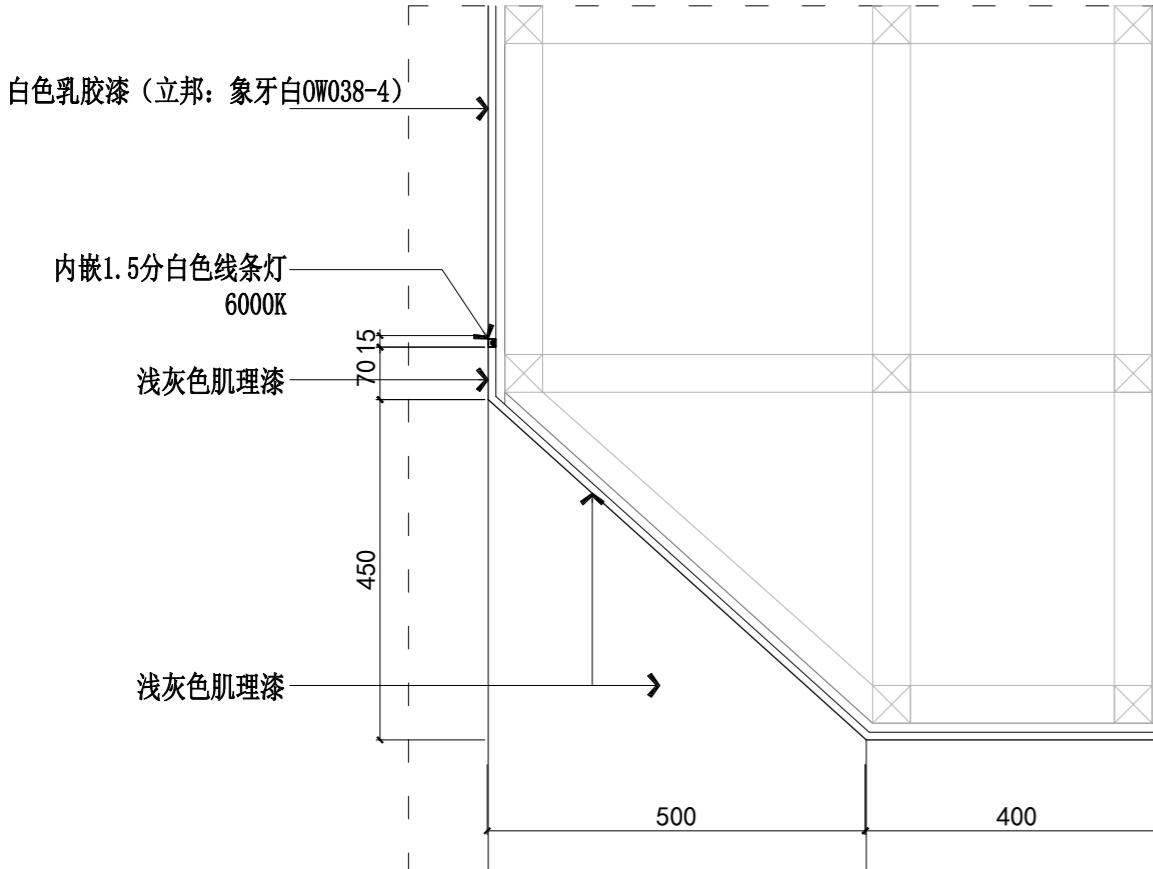


剖面图-1

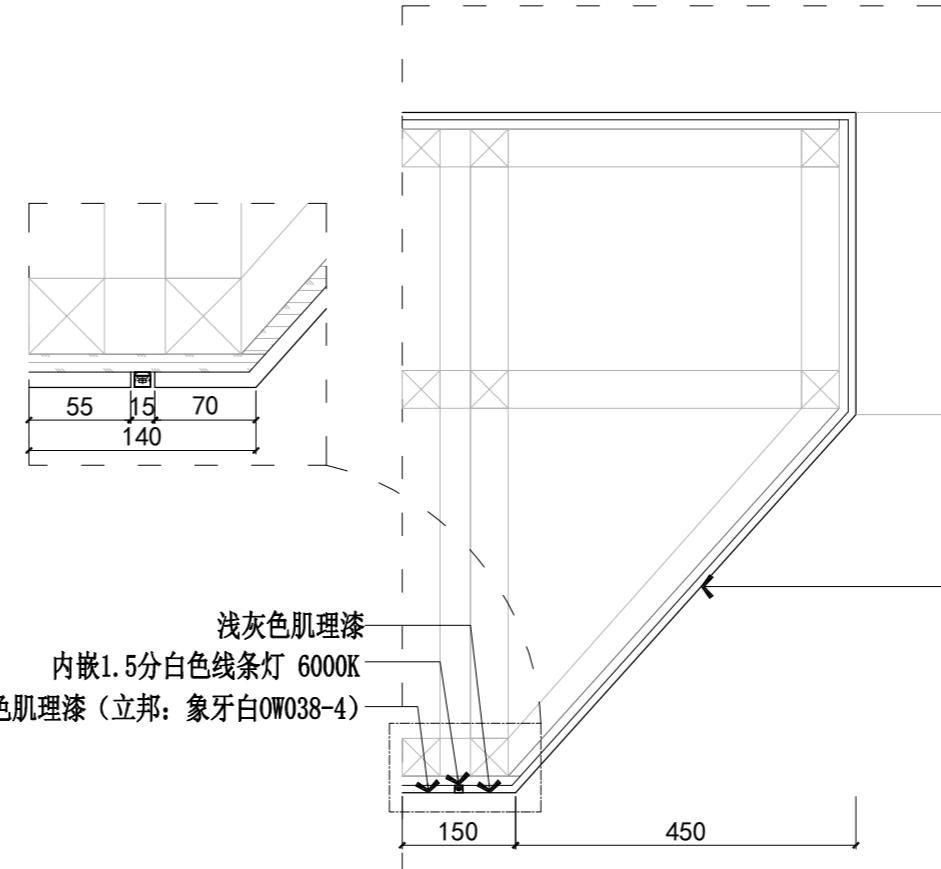


剖面图-2

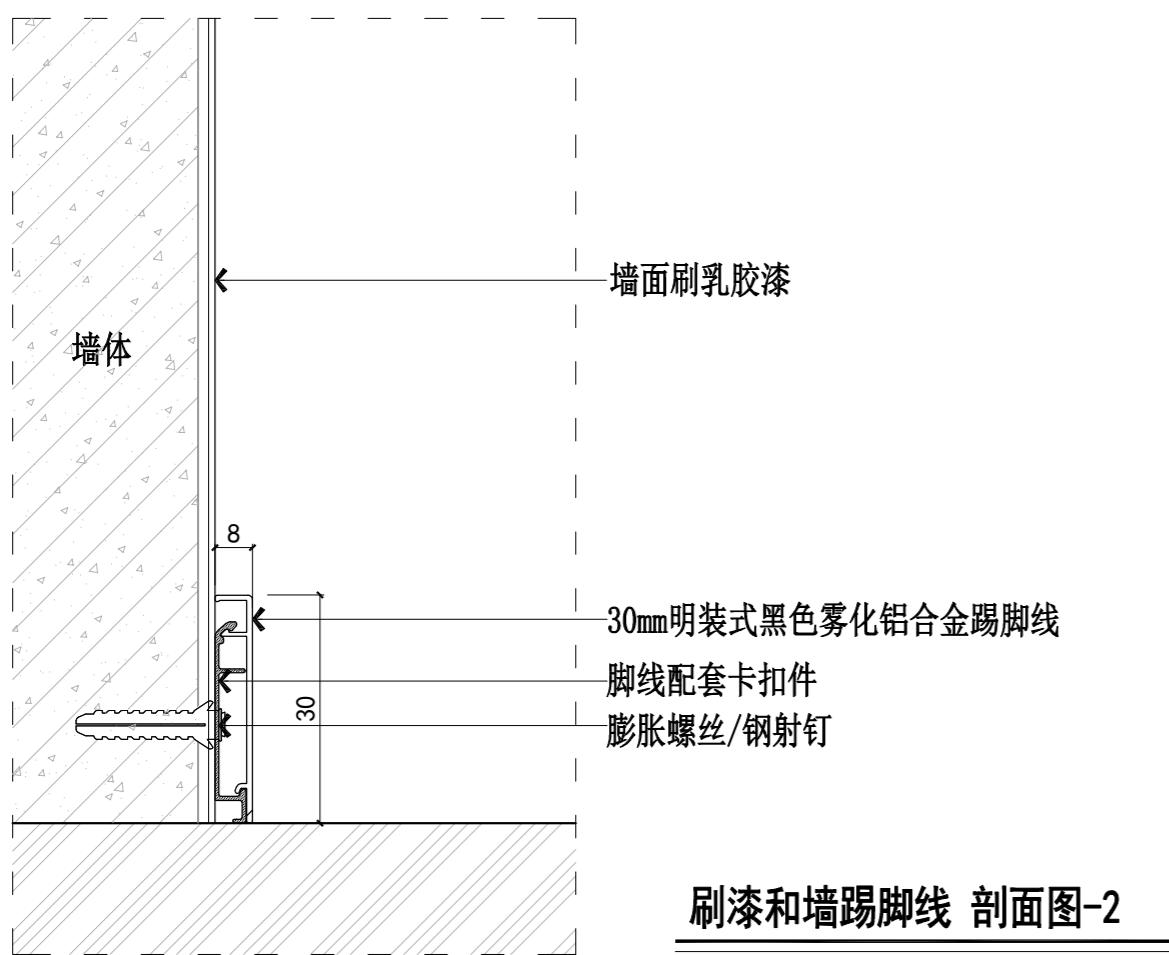

刷漆和墙踢脚线 剖面图-2

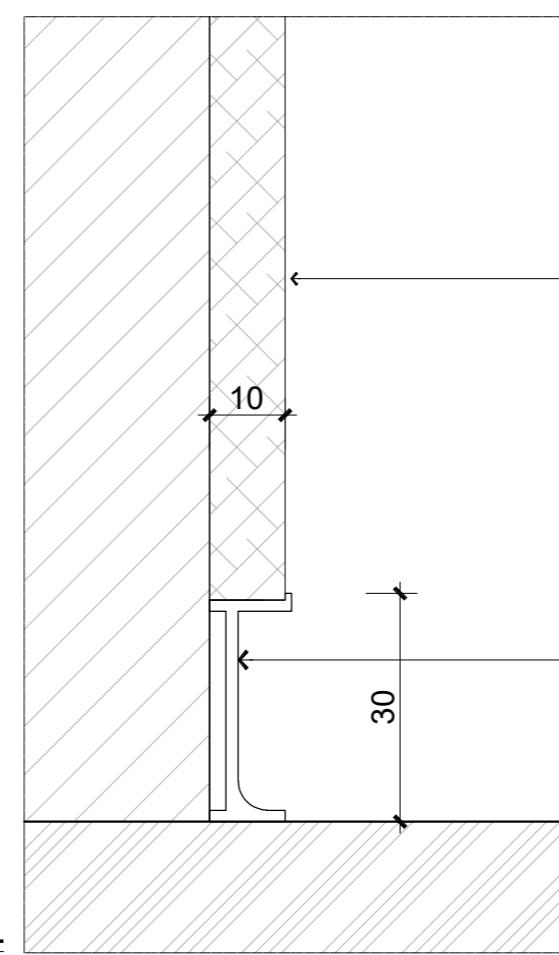

刷漆和墙踢脚线 剖面图-1

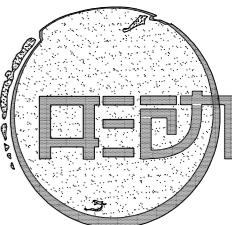

丁文设计 ZING DESIGN

佛山市形动设计装饰工程有限公司
FOSHAN ZING DESIGN DECORATE
ENGINEERING CO., LTD.
地址(Address)

佛山市季华四路上北段B座2楼
电话(TEL): (0757) 86170868 82712881
传真(FAX): (0757) 82728108
电子邮件(E-mail): 383428561@qq.com
[Http://www.gdxiingdong.com](http://www.gdxiingdong.com)

说明:
GENERAL NOTE:
1, 本图纸之所有权属佛山市佛山市形动设计装饰
工程有限公司。
ALL DESIGNS, DRAWING & SPECIFICATIONS ARE
THE ZING DECORATE ENGINEERING CO., LTD.

2, 承建商必须实地复核所有尺寸。
ALL MEASUREMENTS MUST BE CHECKED AT THE
SITE BY THE CONTRACTOR.

未经我公司同意不可擅自抄袭或复印。所有图纸
不能量度, 必须以标注尺寸为准, 如与现场不符,
请即与我公司联系, 因擅自改动造成后果与本公
司无关, 未经签名本图无效。




备注 NOTE:


工程名称 PROJECT

中鹏科技厂区新展厅

建设单位 MeAsurements

图名 Title	
复核 Checked	
审核 Approved	
设计部门 Design Office	
设计主管 Designe MANager	王工程师
主设计师 Designer	
深化设计 Deepen Designer	
图号 DrAwing NO.	
比例 ScAle	1: 40
日期 DAte	2025-12-15
图序	EL-05

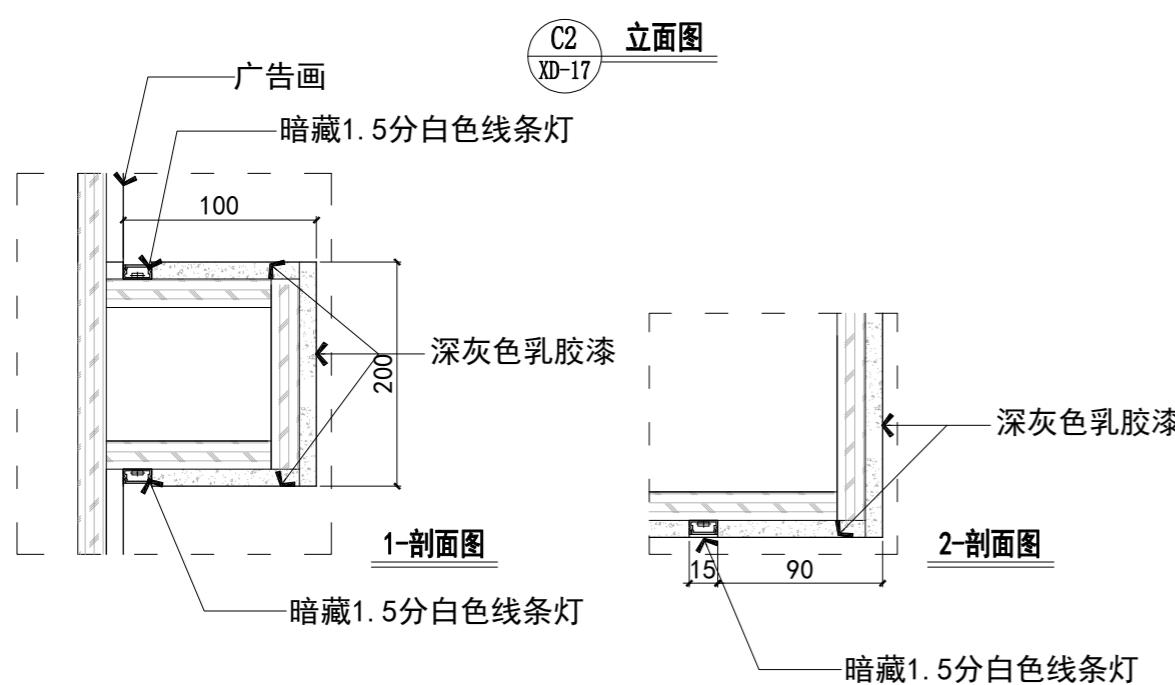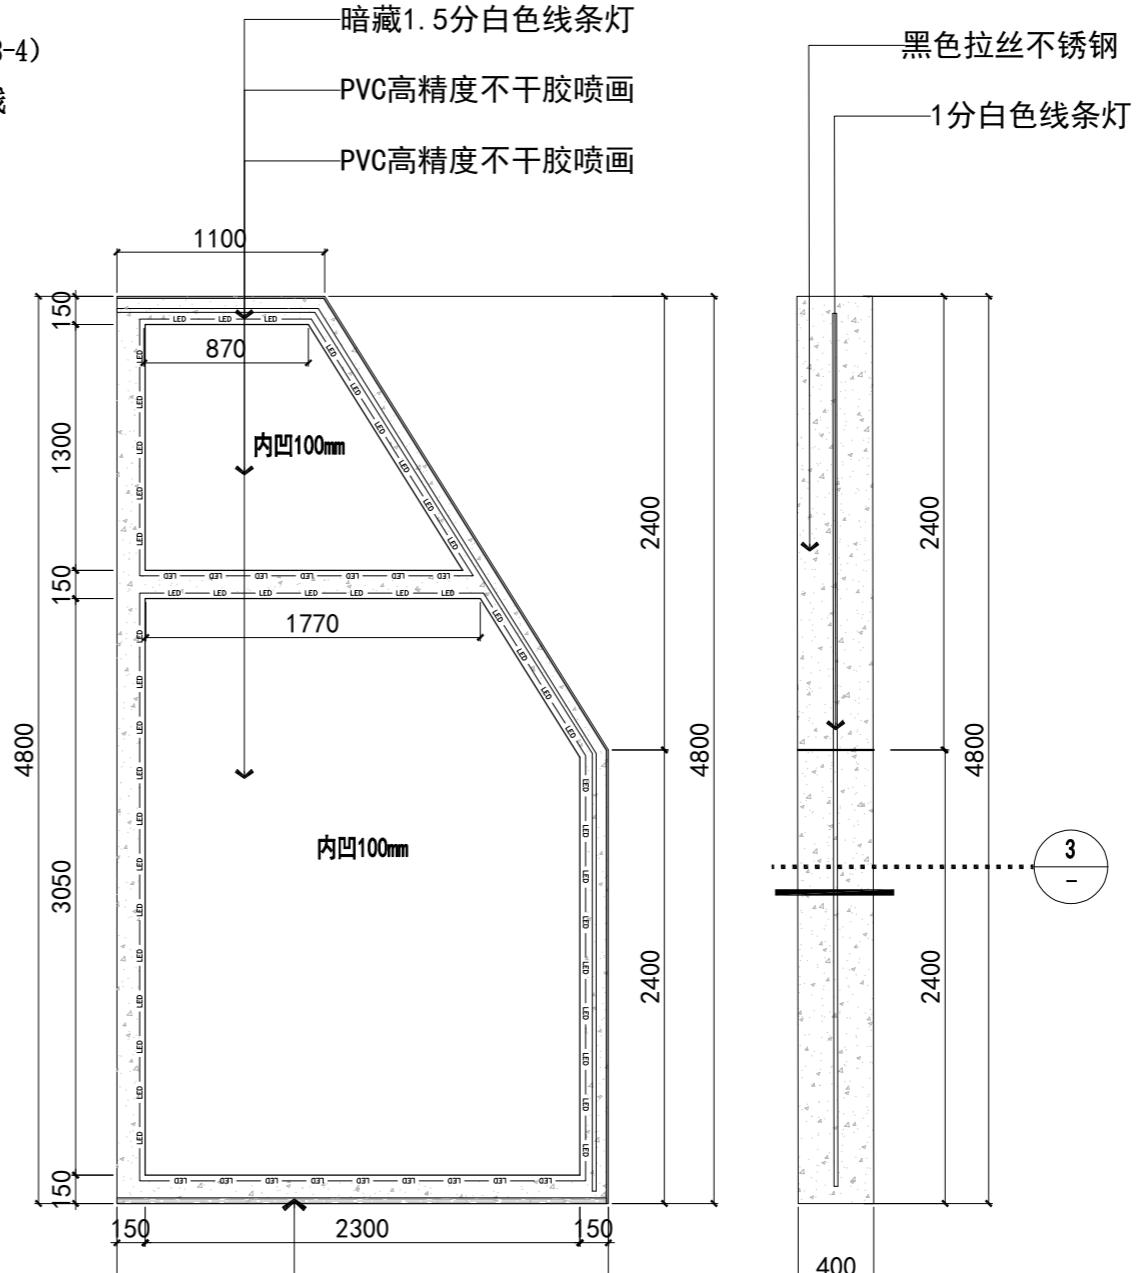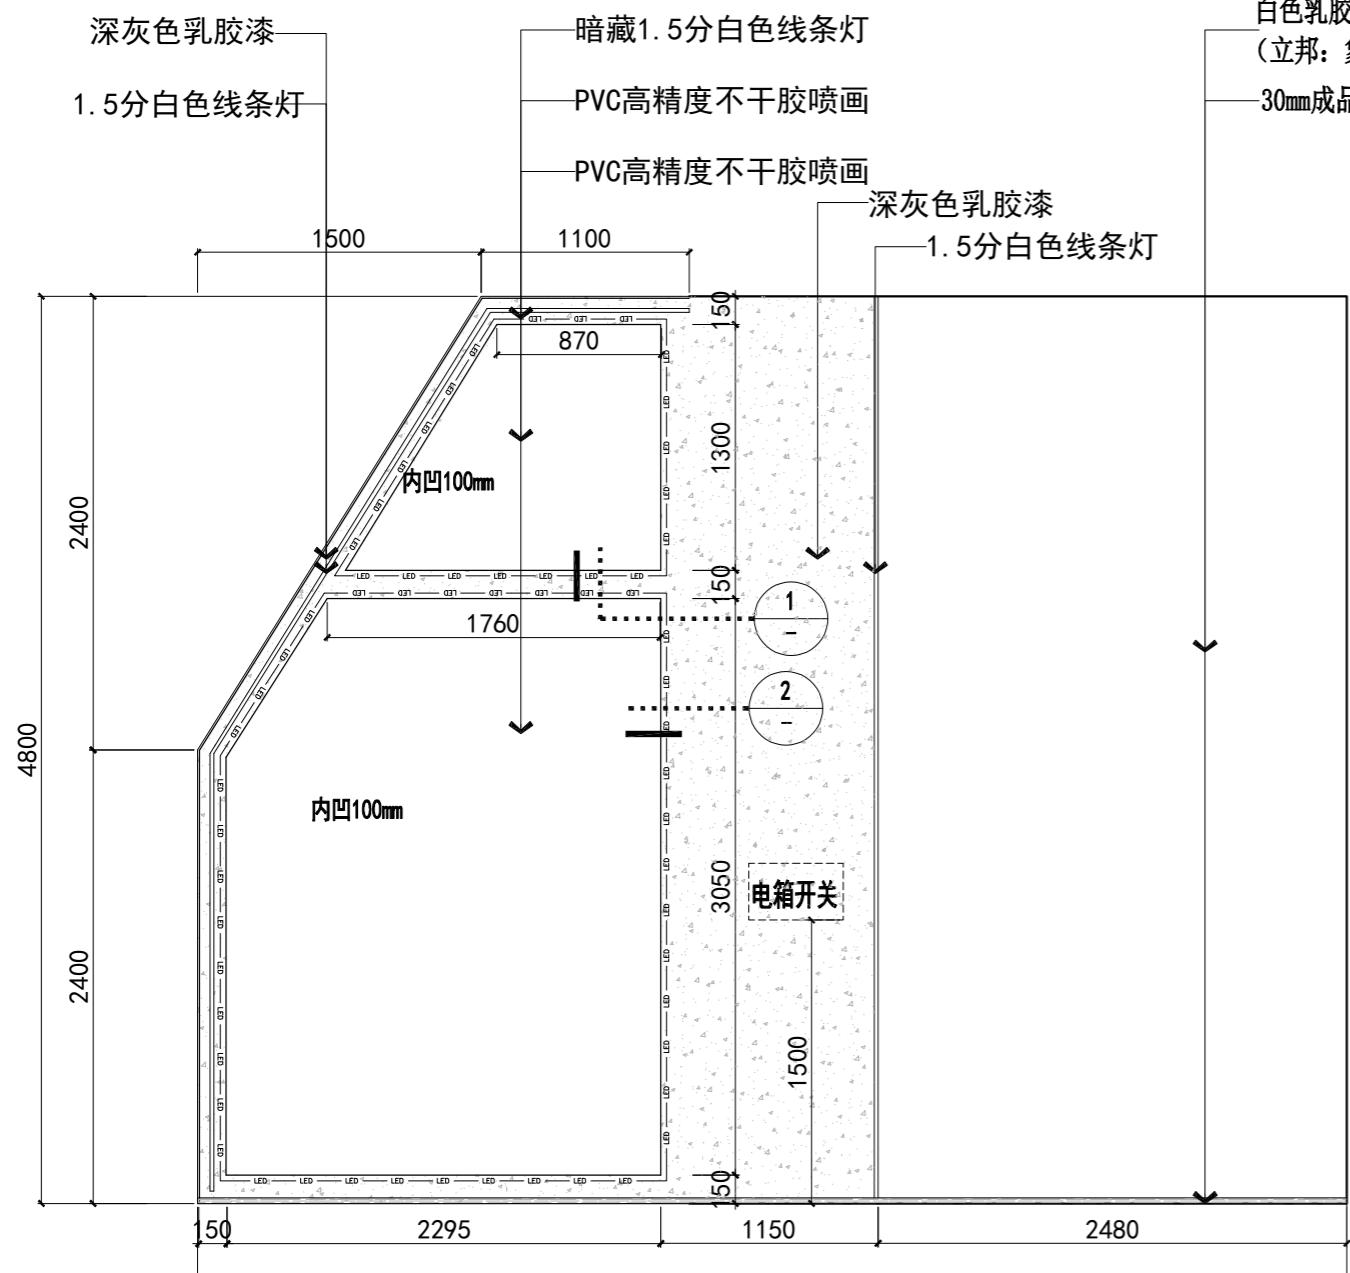

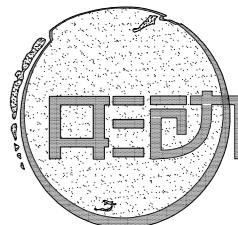

ZING DESIGN
佛山市形动设计装饰工程有限公司

FOSHAN ZING DESIGN DECORATE
ENGINEERING CO., LTD.

地址 (Address)

佛山市季华四路上北段B座2楼

电话 (TEL) : (0757) 86170868 82712881

传真 (FAX) : (0757) 82728108

电子邮件 (E-mail) : 383428561@qq.com

Http://www.gdxingdong.com

说明:

GENERAL NOTE:

1. 本图纸之所有权属佛山市形动设计装饰工程有限公司。
ALL DESIGNS, DRAWINGS & SPECIFICATIONS ARE
THE ZING DECORATE ENGINEERING CO., LTD.

2. 承建商必须实地复核所有尺寸。
ALL MEASUREMENTS MUST BE CHECKED AT THE
SITE BY THE CONTRACTOR.

未经我公司同意不可擅自抄袭或复印。所有图纸
不能量度, 必须以标注尺寸为准, 如与现场不符,
请即与我公司联系, 因擅自改动造成后果与本公司
无关, 未经签名本图无效。



备注 NOTE:


工程名称 PROJECT

中鹏科技厂区新展厅

建设单位
MeAsurements

图名 Title	
复核 Checked	
审核 Approved	
设计部门 Design Office	
设计主管 Designe MANager	王建伟
主设计师 Designer	
深化设计 Deepen Designer	
图号 DrAwing NO.	
比例 ScAlE	1 : 35
日期 Date	2025-12-15
图序 EL-06	

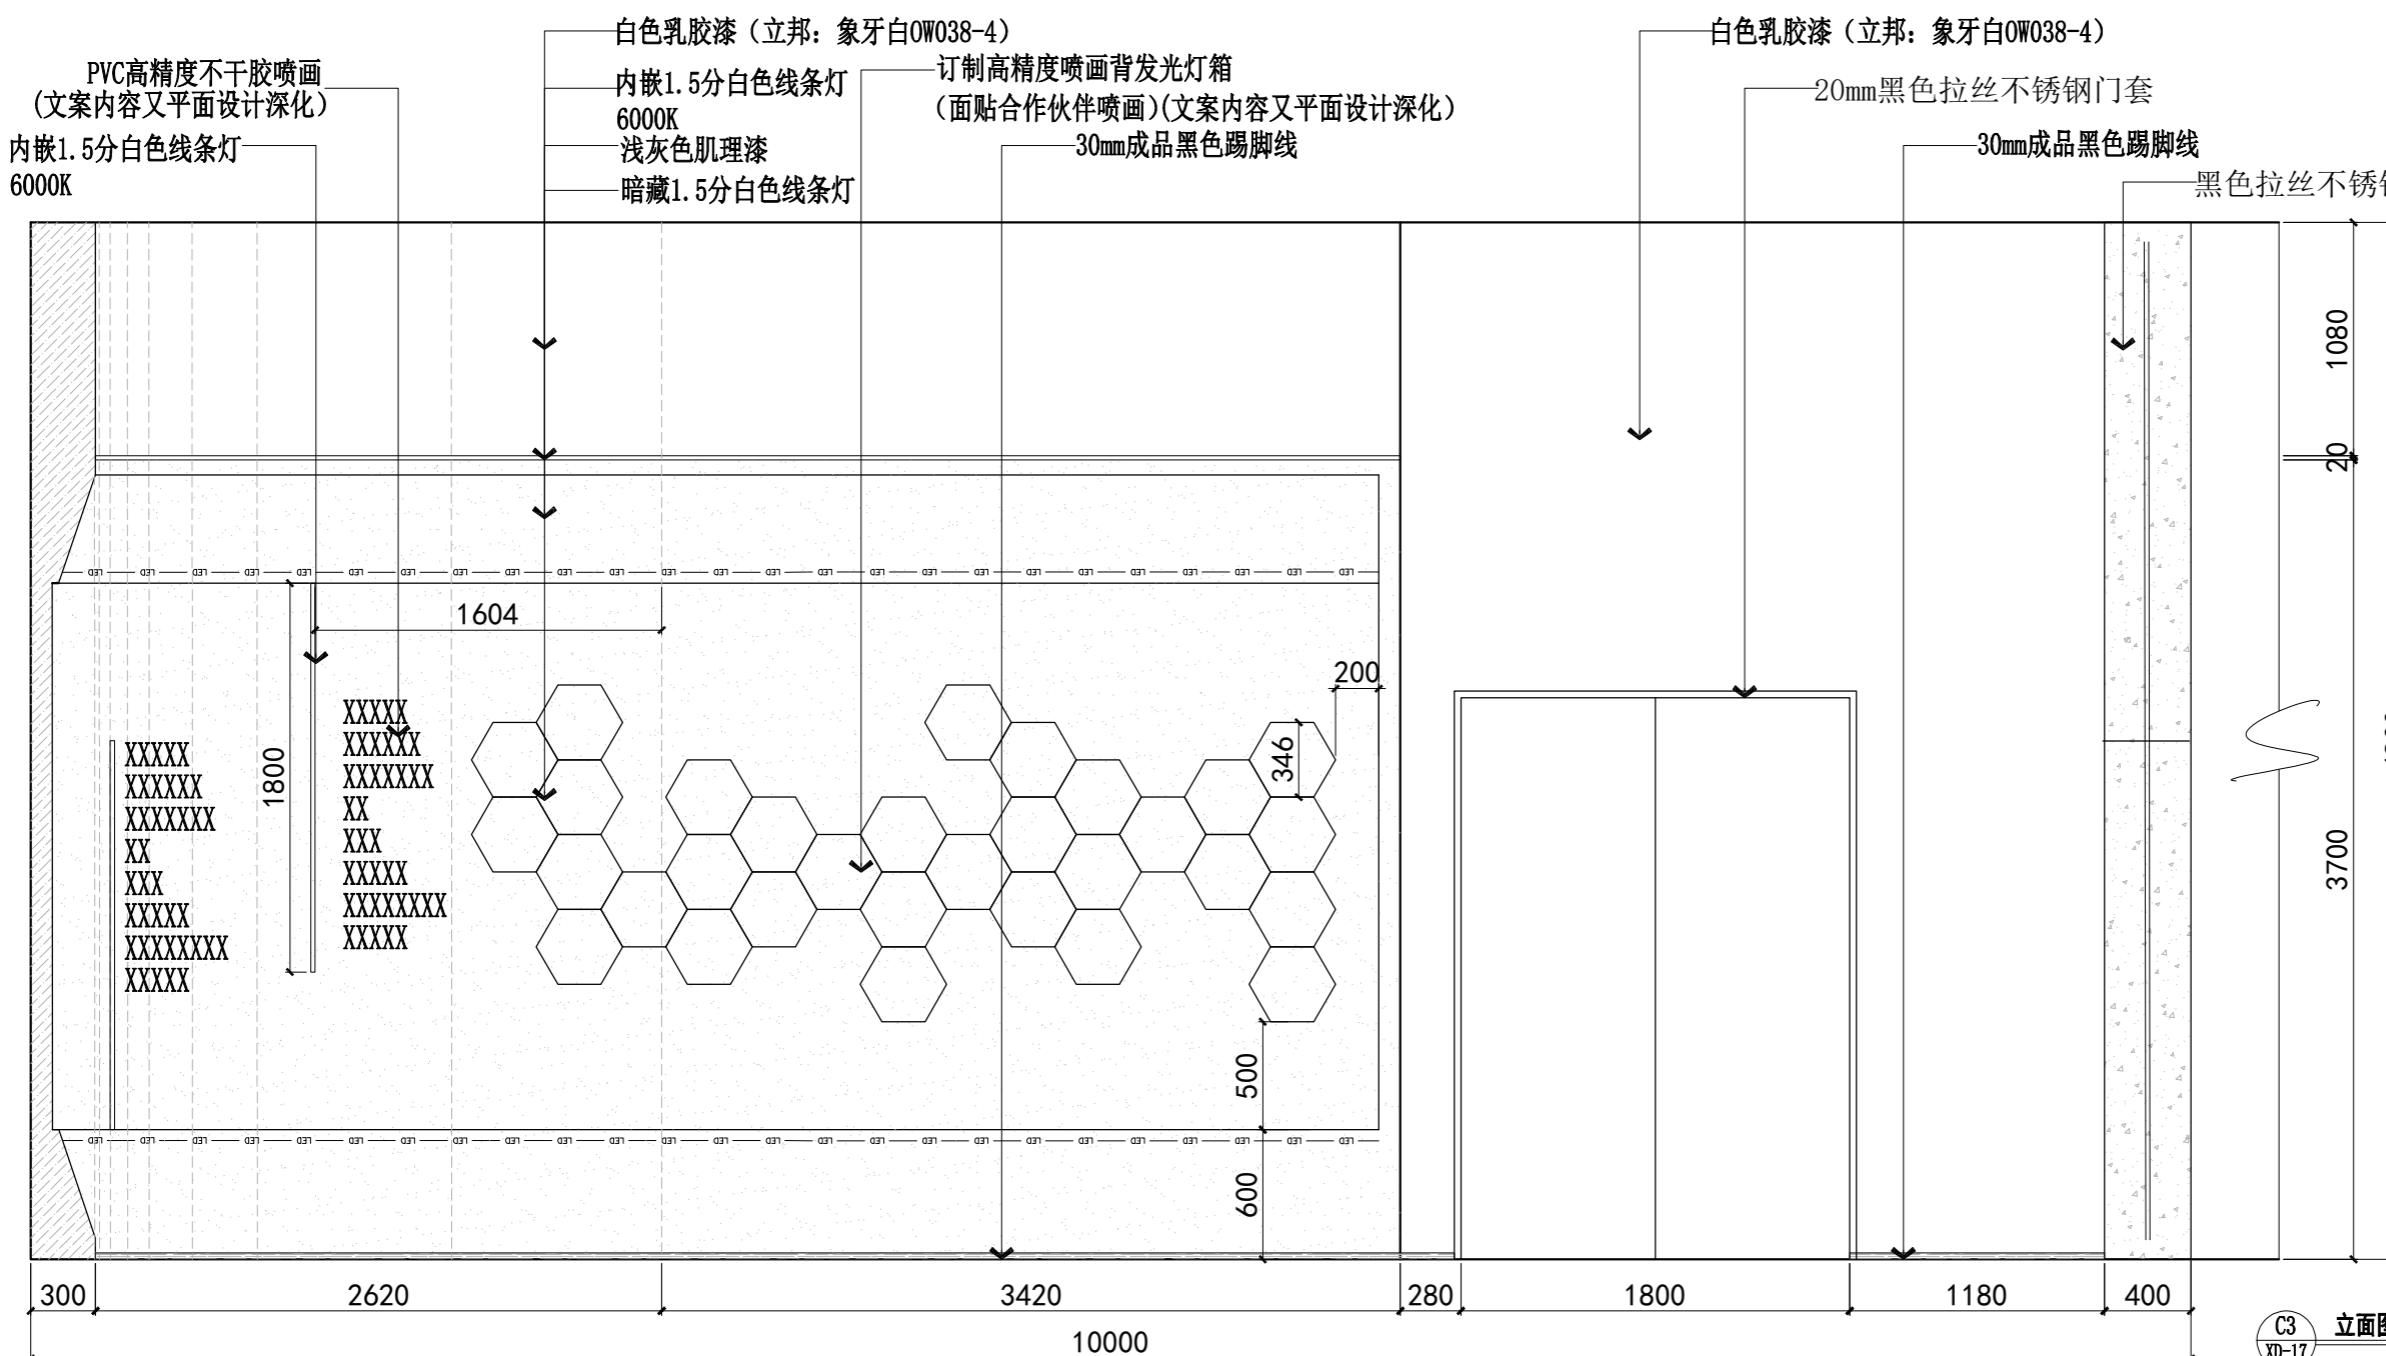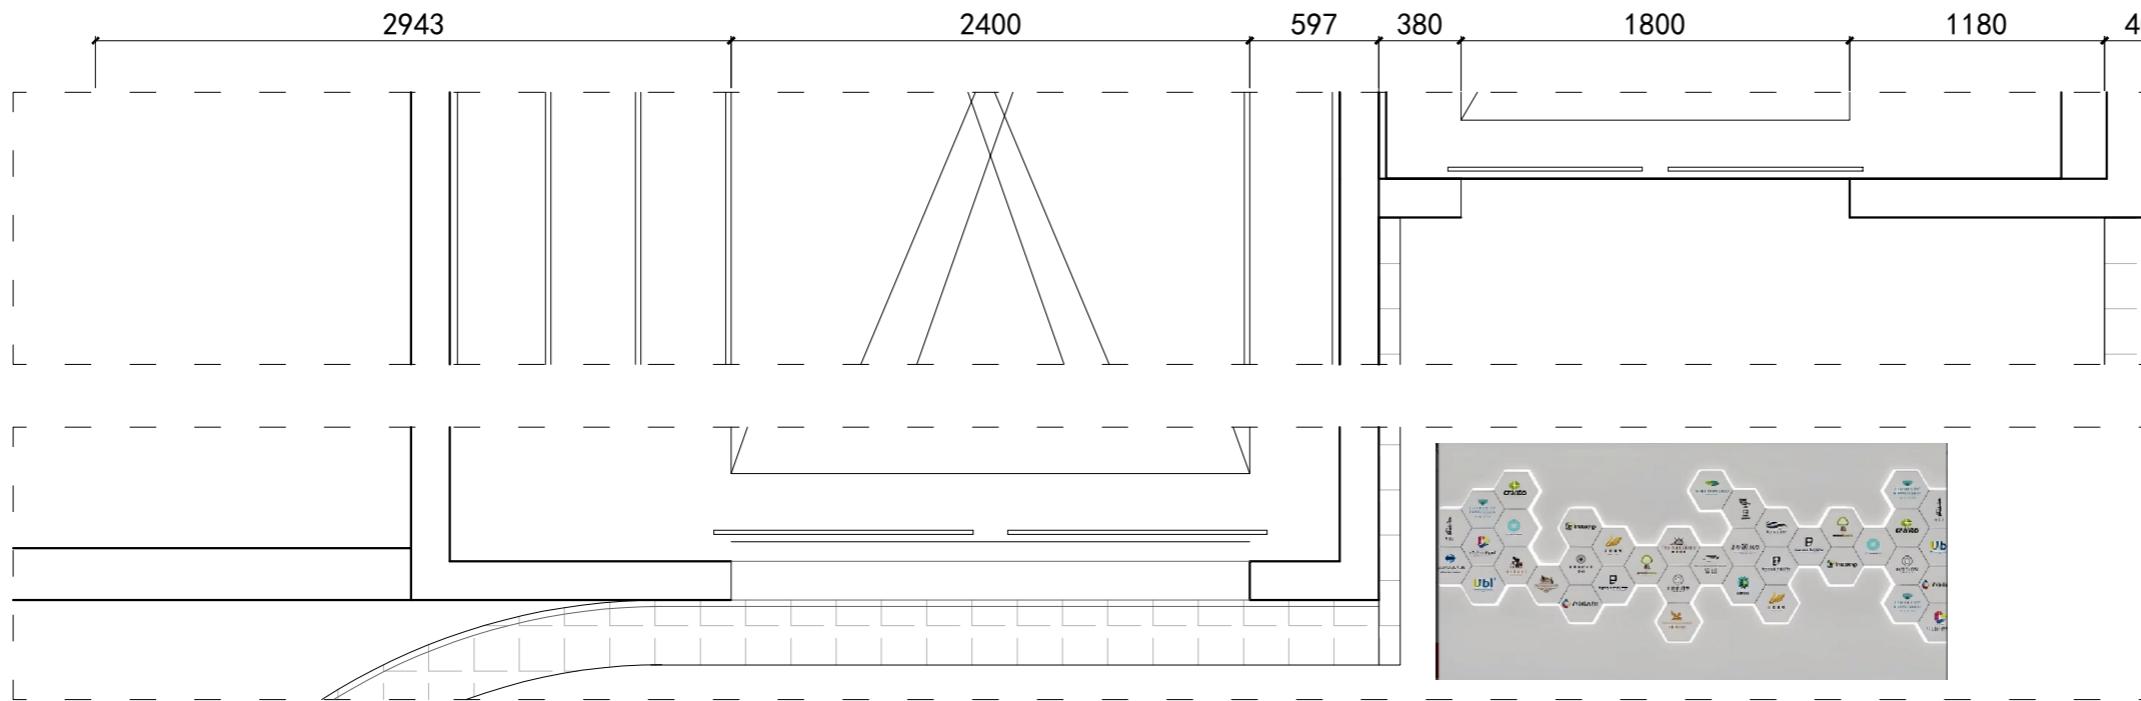

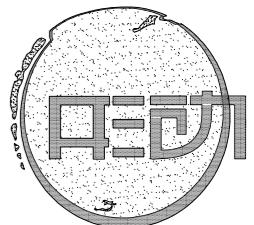

ZING DESIGN
佛山市形动设计装饰工程有限公司

FOSHAN ZING DESIGN DECORATE
ENGINEERING CO., LTD.
地址 (Address)

佛山市季华四路上北段B座2楼
电话 (TEL) : (0757) 86170868 82712881
传真 (FAX) : (0757) 82728108
电子邮件 (E-mail) : 383428561@qq.com
Http://www.gdxingdong.com

说明:
GENERAL NOTE:
1. 本图纸之所有权属佛山市形动设计装饰
工程有限公司。
ALL DESIGNS, DRAWINGS & SPECIFICATIONS ARE
THE ZING DECORATE ENGINEERING CO., LTD.
2. 承建商必须实地复核所有尺寸。
ALL MEASUREMENTS MUST BE CHECKED AT THE
SITE BY THE CONTRACTOR.
未经我公司同意不可擅自抄袭或复印。所有图纸
不能量度, 必须以标注尺寸为准, 如与现场不符,
请即与我公司联系, 因擅自改动造成后果与本公司
无关, 未经签名本图无效。



备注 NOTE:

工程名称 PROJECT


中鹏科技厂区新展厅


建设单位
MeAsurements

图名 Title	
复核 Checked	
审核 Approved	
设计部门 Design Office	
设计主管 Designe MANager	王海峰
主设计师 Designer	
深化设计 Deepen Designer	
图号 Drawing NO.	
比例 ScALE	1 : 60
日期 DATE	2025-12-15
图序 EL-07	

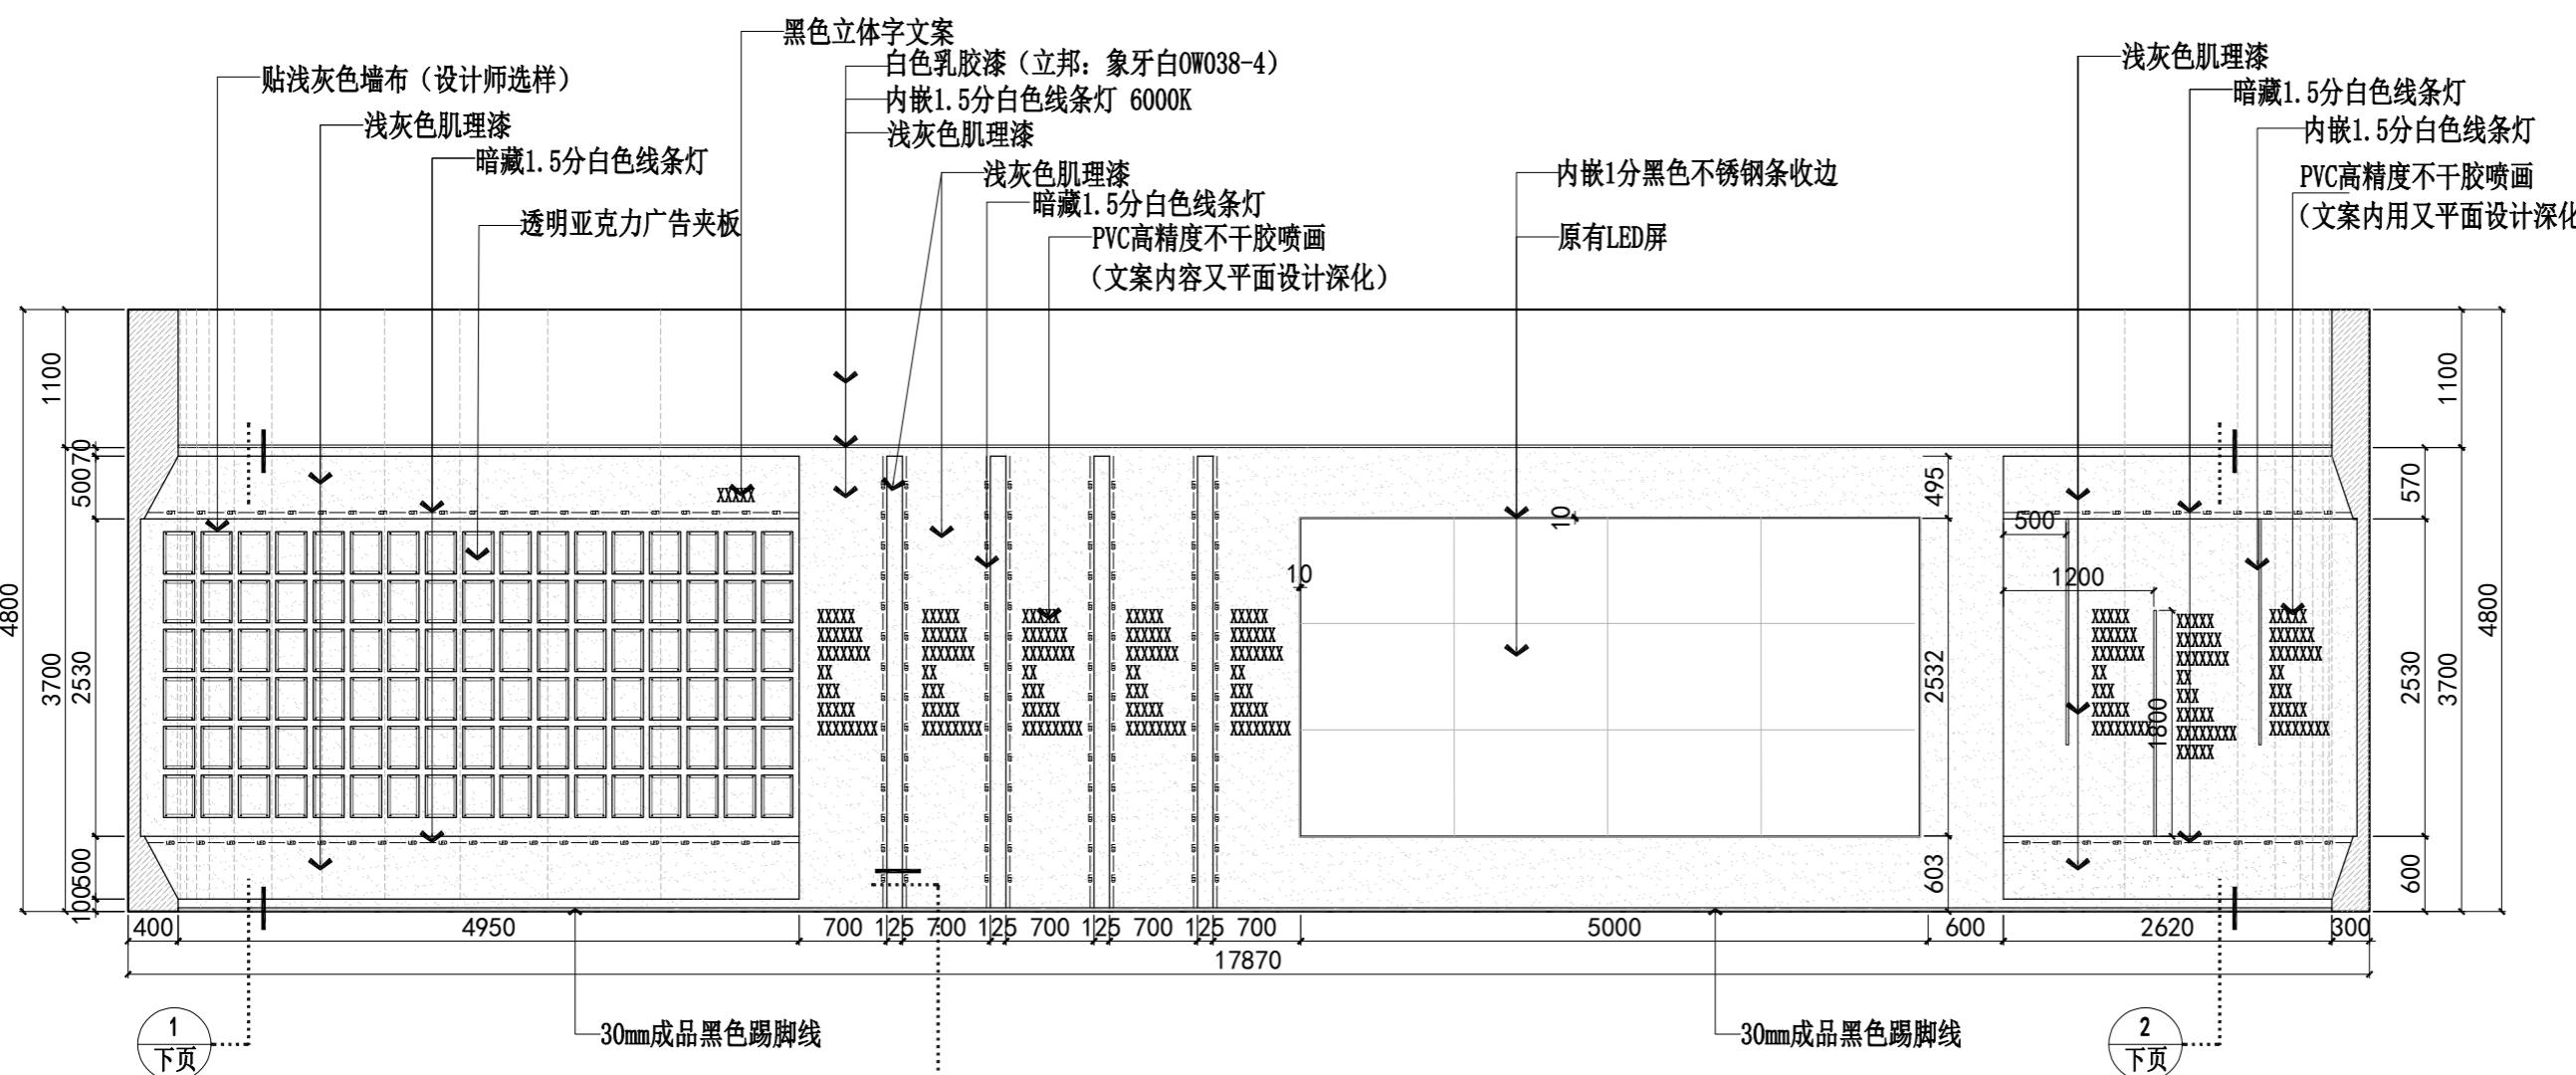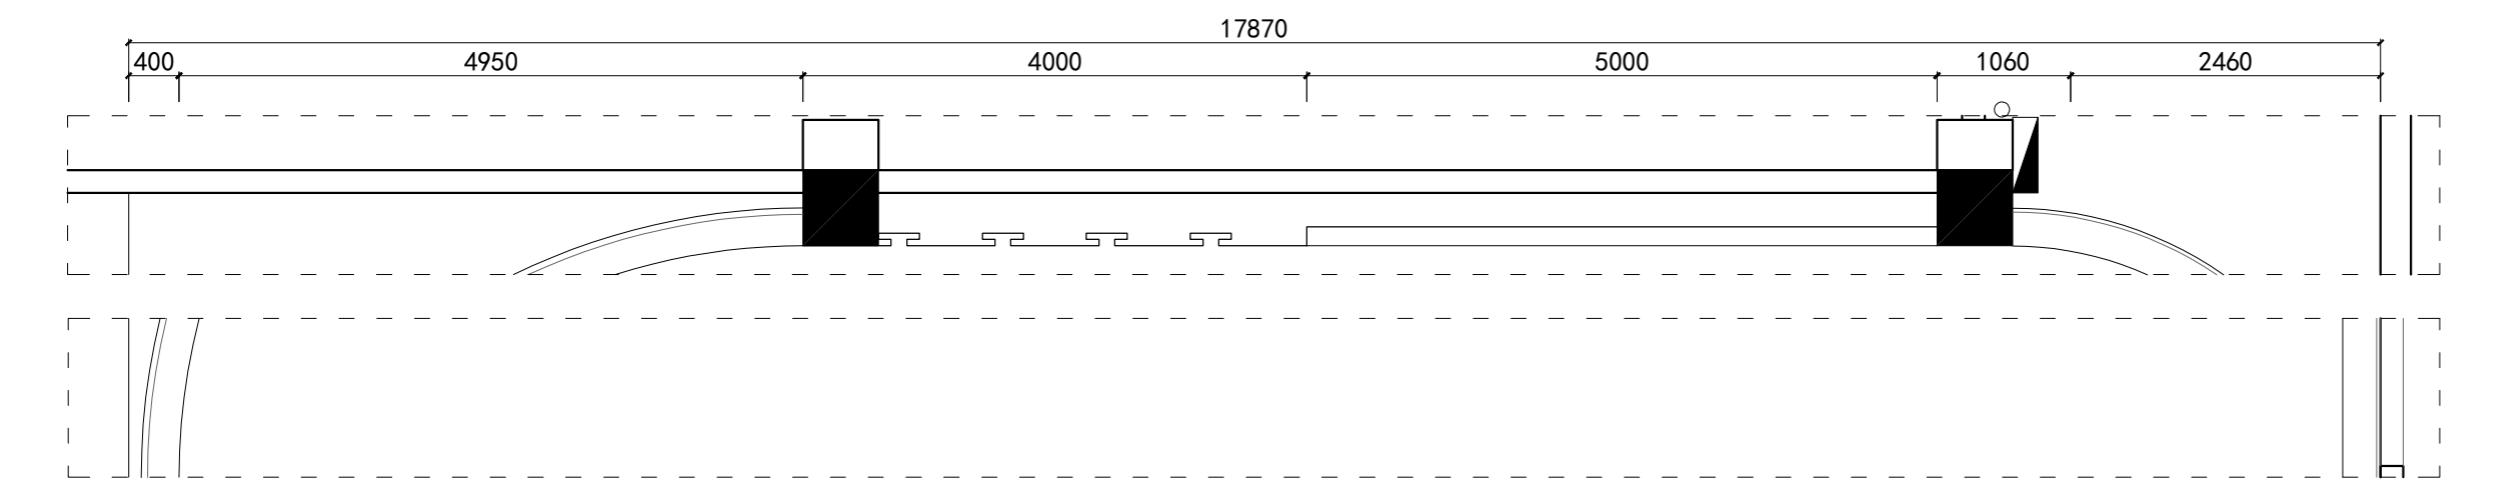

D 立面图
XD-17

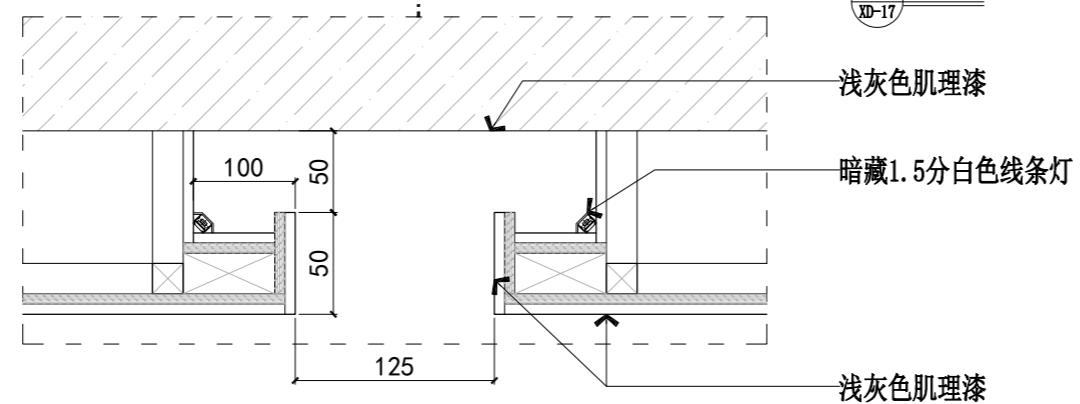

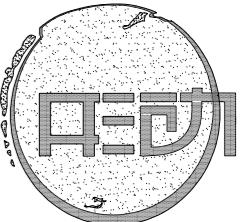

丁力设计
ZING DESIGN

佛山市形动设计装饰工程有限公司
FOSHAN ZING DESIGN DECORATE
ENGINEERING CO., LTD.
地址(Address)

佛山市季华四路上北段B座2楼
电话(TEL) : (0757) 86170868 82712881
传真(FAX) : (0757) 82728108
电子邮件(E-mail) : 383428561@qq.com
[Http://www.gdxingdong.com](http://www.gdxingdong.com)

说明:
GENERAL NOTE:
1, 本图纸之所有权属佛山市佛山市形动设计装饰
工程有限公司。
ALL DESIGNS, DRAWING & SPECIFICATIONS ARE
THE ZING DECORATE ENGINEERING CO., LTD.
2, 承建商必须实地复核所有尺寸。
ALL MEASUREMENTS MUST BE CHECKED AT THE
SITE BY THE CONTRACTOR.
未经我公司同意不可擅自抄袭或复印。所有图纸
不能量度, 必须以标注尺寸为准, 如与现场不符,
请即与我公司联系, 因擅自改动造成后果与本公
司无关, 未经签名本图无效。

备注 NOTE:

工程名称 PROJECT

中鹏科技厂区新展厅

建设单位 MeAsurements

图名
Title

复核
Checked

审核
Approved

设计部门

设计主管 Designe MAnAge

主设计师
Designer


深化设计 Deepen Design

图号
Drawing NO.
比例


比例
ScAle

DATE


圖序

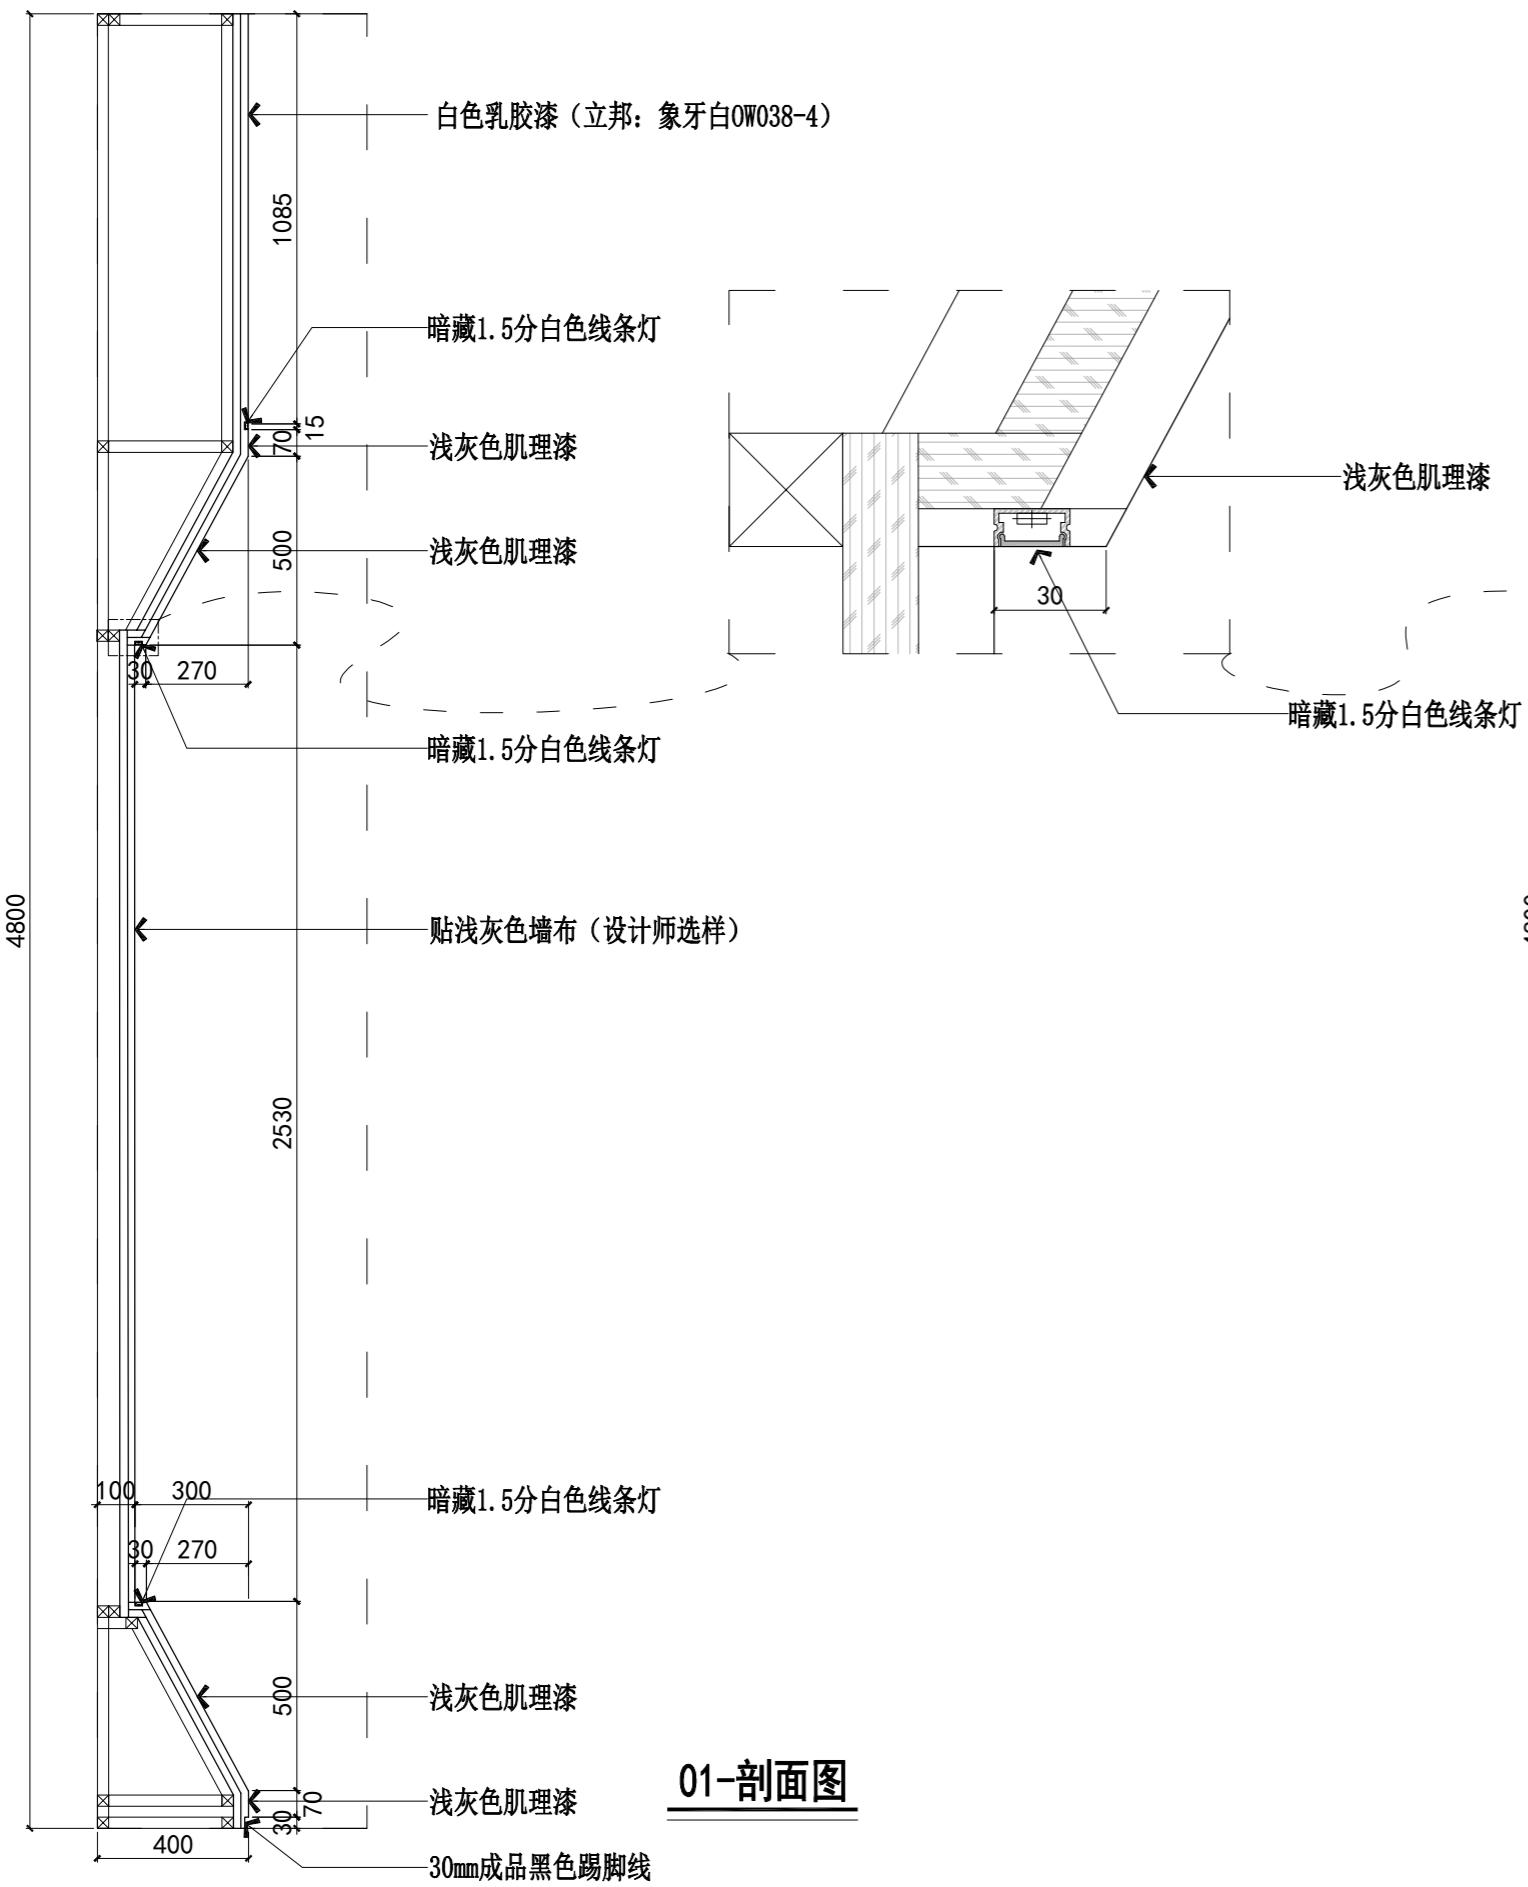

01-剖面图

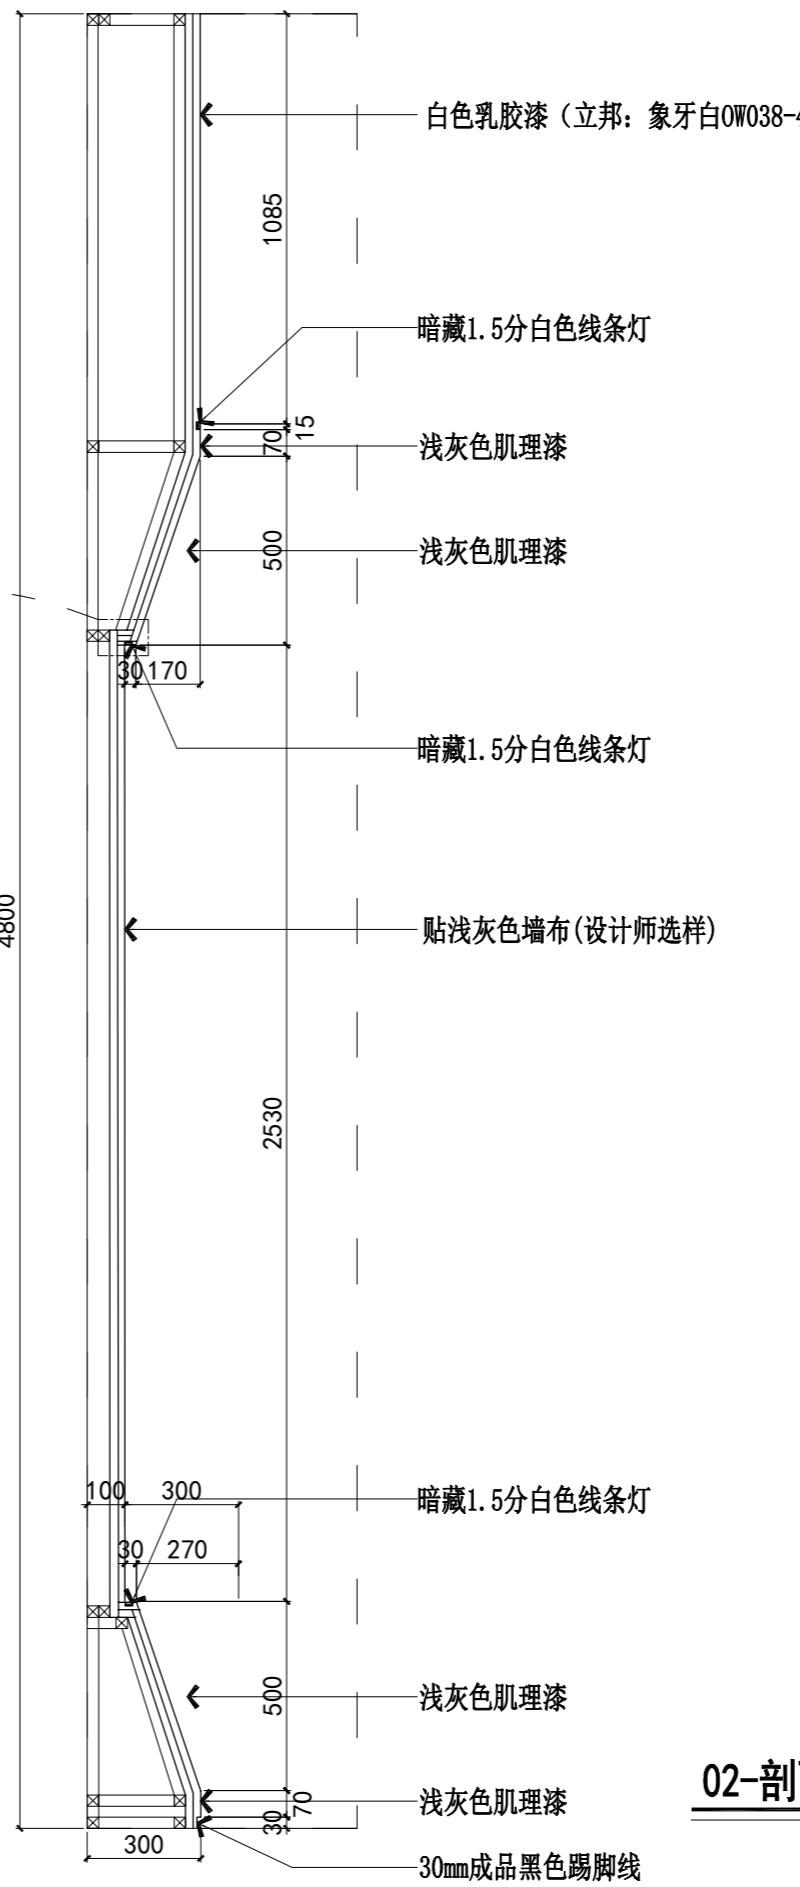

02-剖面图

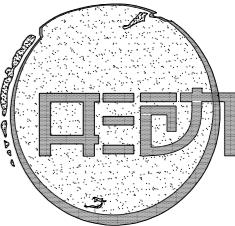


ZING DESIGN
佛山市形动设计装饰工程有限公司


FOSHAN ZING DESIGN DECORATE
ENGINEERING CO., LTD.
地址 (Address)

佛山市季华四路上北段B座2楼
电话 (TEL) : (0757) 86170868 82728108
传真 (FAX) : (0757) 82728108
电子邮件 (E-mail) : 383428561@qq.com
Http://www.gdxingdong.com

说明:
GENERAL NOTE:
1. 本图纸之所有权属佛山市形动设计装饰工程有限公司。
ALL DESIGNS, DRAWING & SPECIFICATIONS ARE
THE ZING DECORATE ENGINEERING CO., LTD.
2. 承建商必须实地复核所有尺寸。
ALL MEASUREMENTS MUST BE CHECKED AT THE
SITE BY THE CONTRACTOR.
未经我公司同意不可擅自抄袭或复印。所有图纸
不能量度, 必须以标注尺寸为准, 如与现场不符,
请即与我公司联系, 因擅自改动造成后果与本公司无关, 未经签名本图无效。

备注 NOTE:	
工程名称 PROJECT	
中鹏科技厂区新展厅	
建设单位 MeAsurements	
图名 Title	
复核 Checked	
审核 Approved	
设计部门 Design Office	
设计主管 Designe MANAger	王海峰
主设计师 Designer	
深化设计 Deepen Designer	
图号 Drawing NO.	
比例 Scale	1 : 40
日期 Date	2025-12-15
图序	EL-09

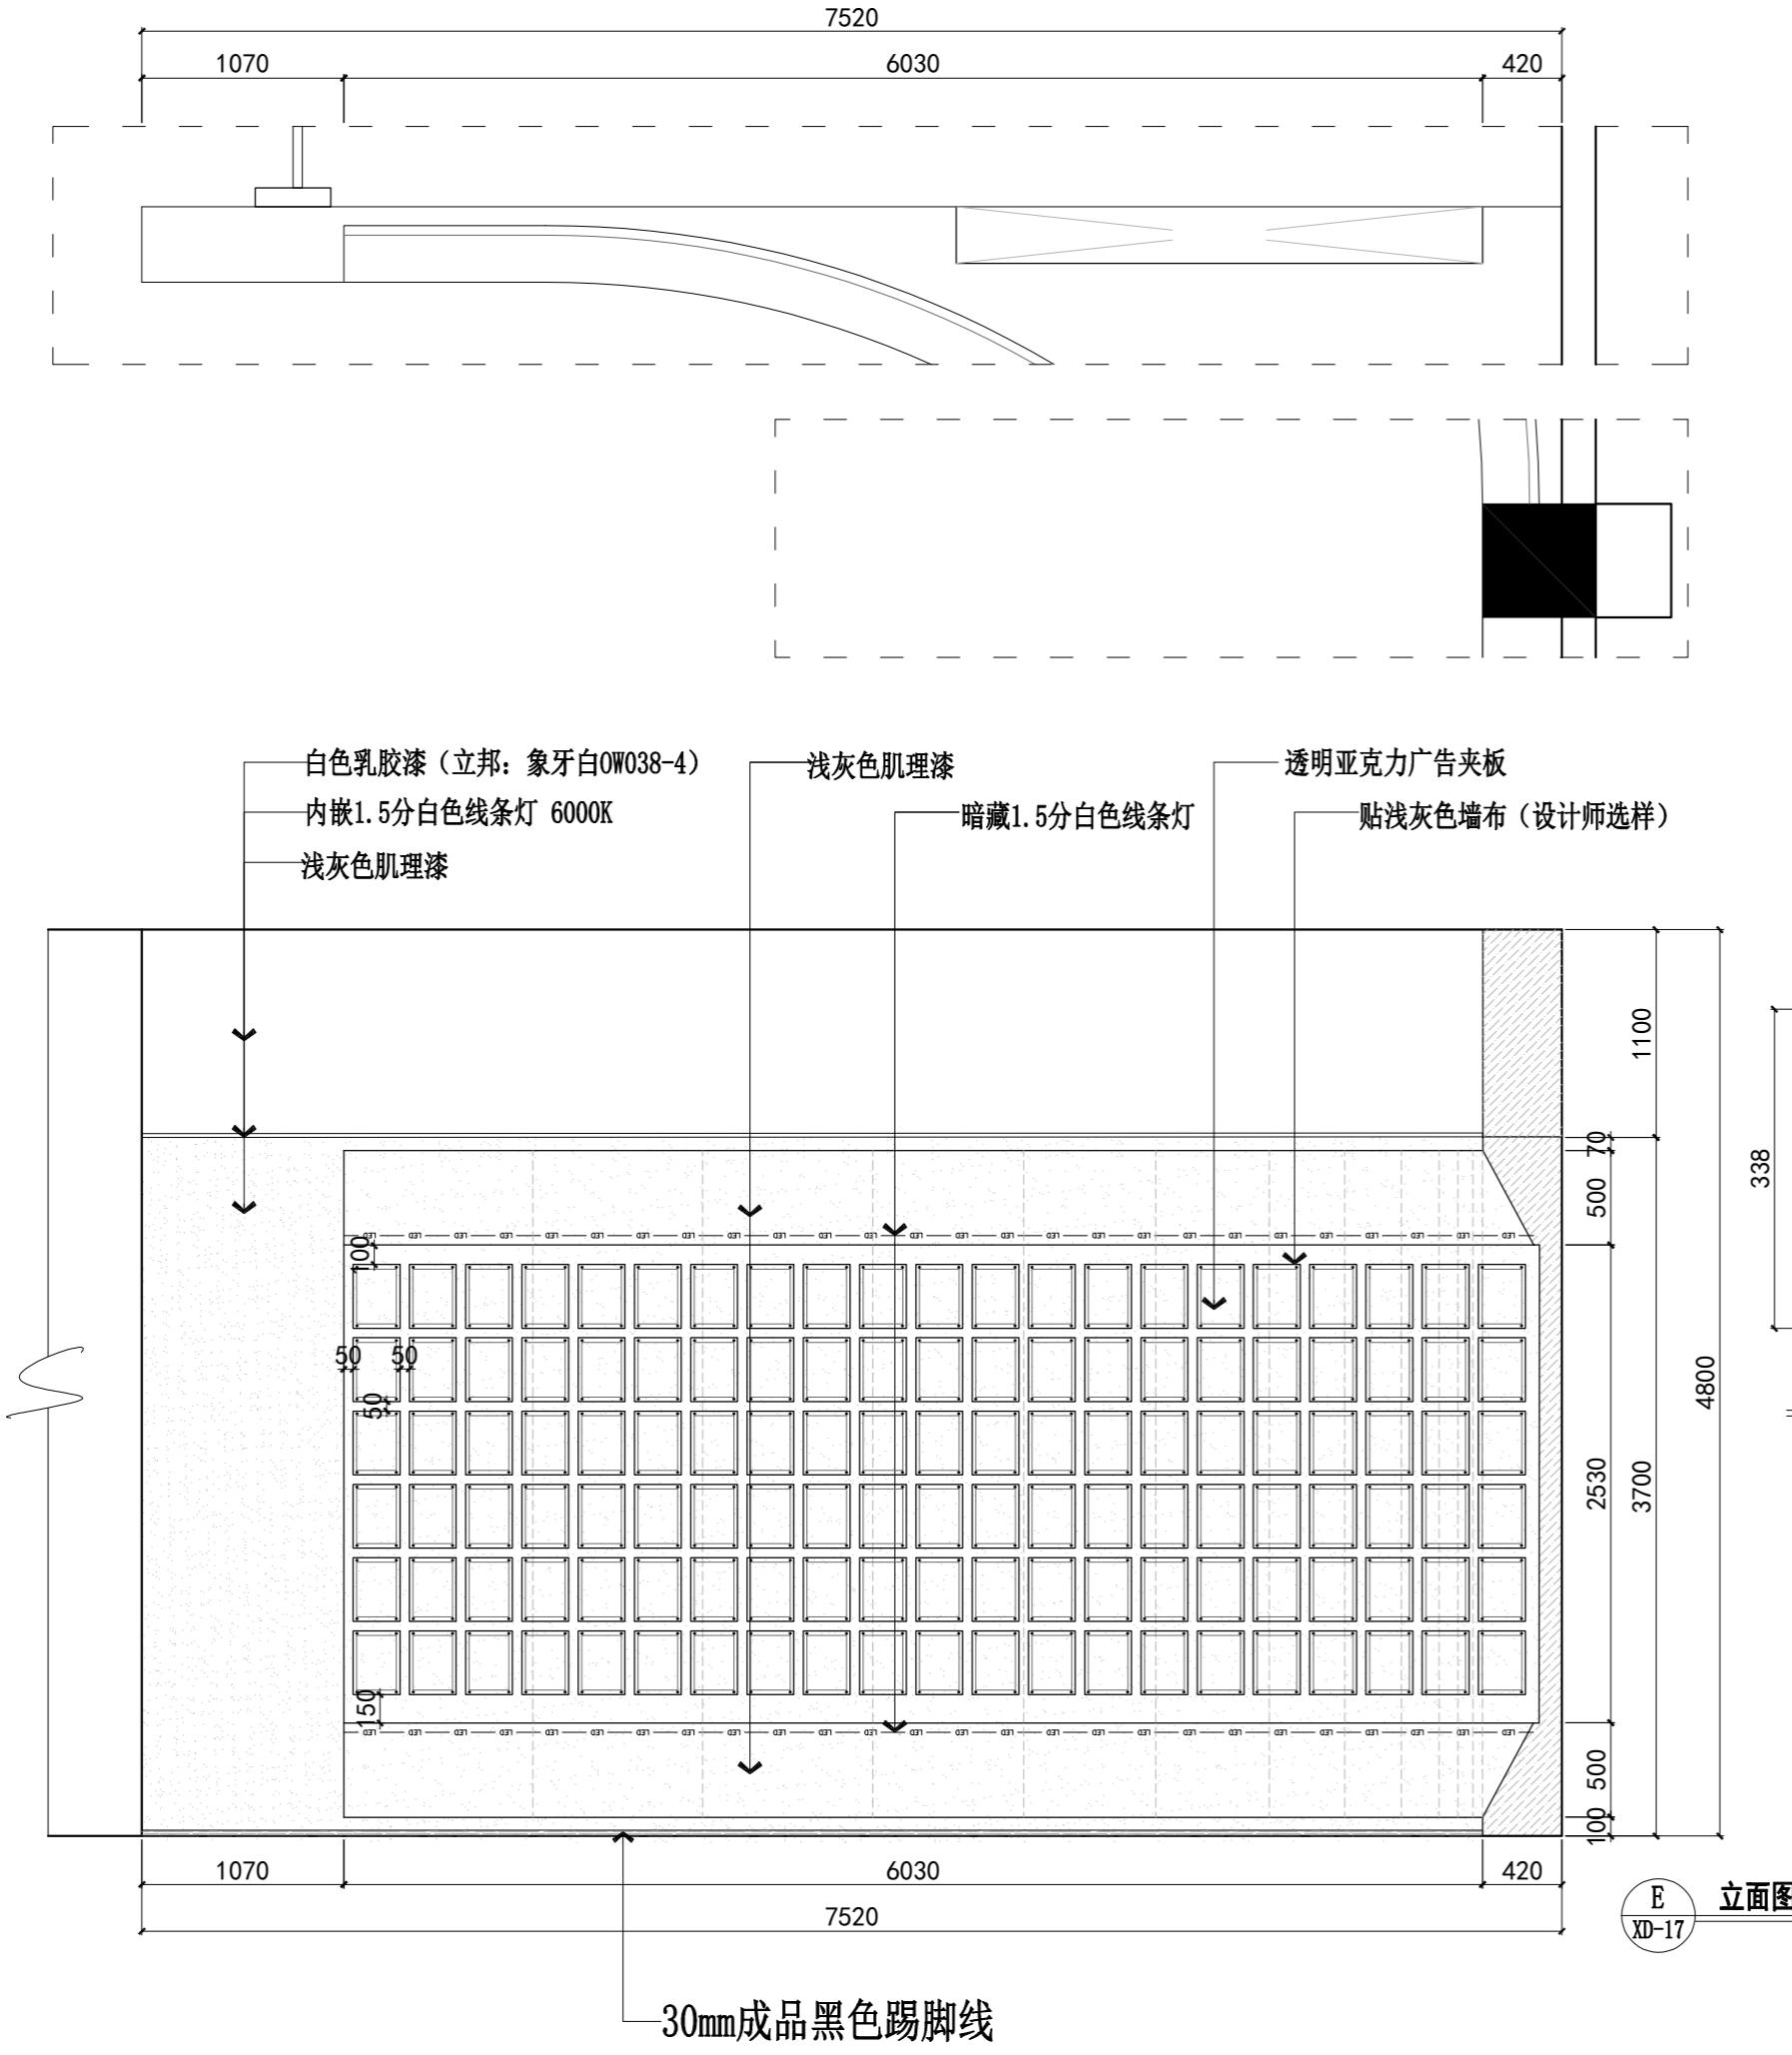

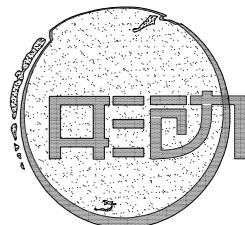

ZING DESIGN
佛山市形动设计装饰工程有限公司

FOSHAN ZING DESIGN DECORATE
ENGINEERING CO., LTD.
地址 (Address)

佛山市季华四路上北段B座2楼
电话 (TEL) : (0757) 86170868 82728108
传真 (FAX) : (0757) 82728108
电子邮件 (E-mail) : 383428561@qq.com
Http://www.gdxingdong.com

说明:
GENERAL NOTE:
1. 本图纸之所有权属佛山市形动设计装饰工程有限公司。
ALL DESIGNS, DRAWING & SPECIFICATIONS ARE
THE ZING DECORATE ENGINEERING CO., LTD.
2. 承建商必须实地复核所有尺寸。
ALL MEASUREMENTS MUST BE CHECKED AT THE
SITE BY THE CONTRACTOR.
未经我公司同意不可擅自抄袭或复印。所有图纸
不能量度, 必须以标注尺寸为准, 如与现场不符,
请即与我公司联系, 因擅自改动造成后果与本公司无关, 未经签名本图无效。


备注 NOTE:

工程名称 PROJECT

中鹏科技厂区新展厅

建设单位
MeAsurements

图名 Title	
复核 Checked	
审核 Approved	
设计部门 Design Office	
设计主管 Designe MANager	王海峰
主设计师 Designer	
深化设计 Deepen Designer	
图号 DrAWing NO.	
比例 ScALE	1 : 50
日期 DATE	2025-12-15
图序 EL-10	

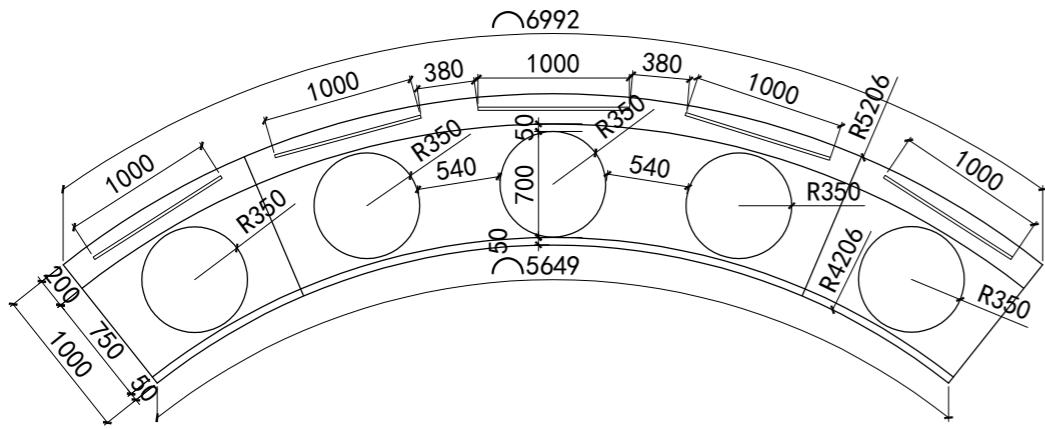

12厘钢化超白玻璃贴广告磨砂膜
钢化超白玻璃
表面白色烤漆处理


12厘钢化超白玻璃贴广告磨砂膜

钢化超白玻璃

表面白色烤漆处理


暗藏1.5分白色线条灯
深灰色乳胶漆

F XD-17
侧面立面图

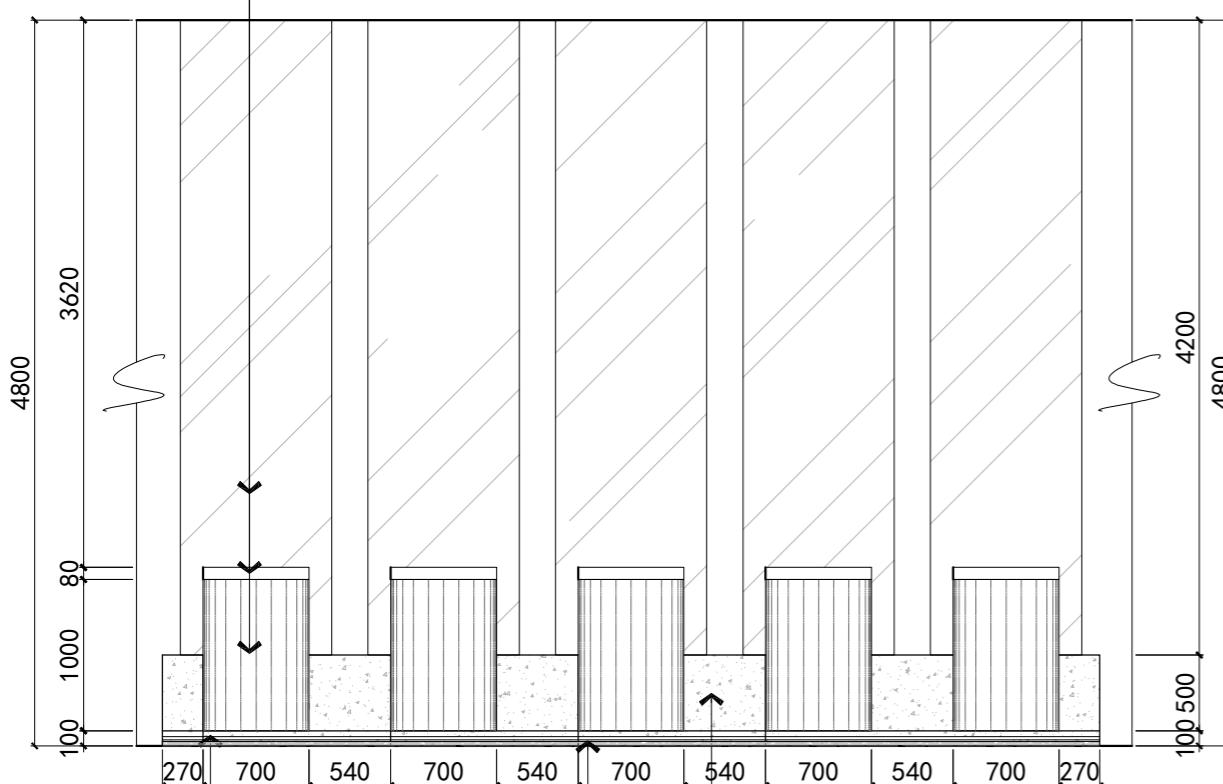


暗藏1.5分白色线条灯
深灰色烤漆处理
30mm成品黑色踢脚线

F
XD-17
展开立面图

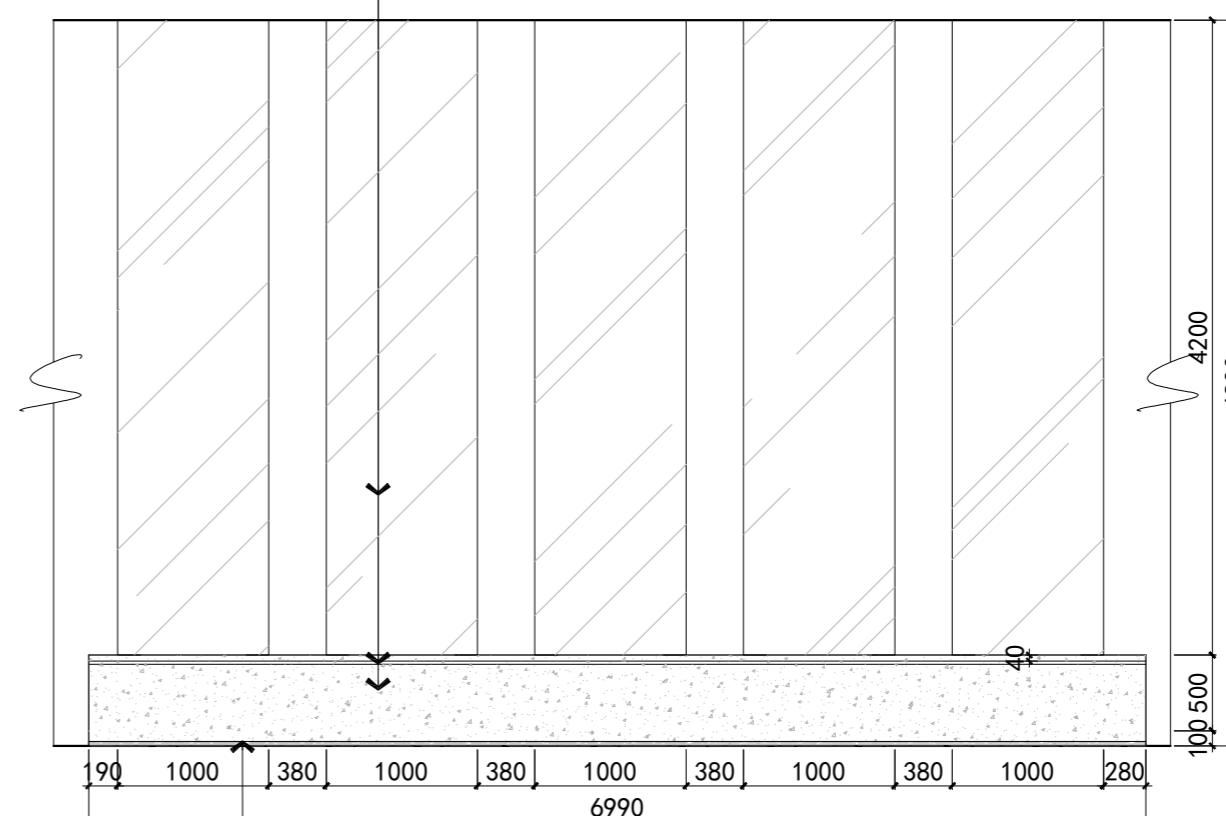

30mm成品黑色踢脚线

F
XD-17
背面展开立面图

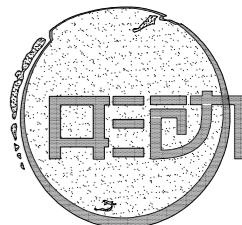

丁·设计 ZING DESIGN

佛山市形动设计装饰工程有限公司
FOSHAN ZING DESIGN DECORATE
ENGINEERING CO., LTD.
地址(Address)

佛山市季华四路上北段B座2楼
电话(TEL): (0757) 86170868 82712881
传真(FAX): (0757) 82728108
电子邮件(E-mail): 383428561@qq.com
[Http://www.gdingdong.com](http://www.gdingdong.com)

说明:

1, 本图纸之所有权属佛山市佛山市形动设计装饰
工程有限公司。
ALL DESIGNS, DRAWING & SPECIFICATIONS ARE

ALL DESIGNING, DRAFTING & SPECIFICATIONS ARE
THE ZING DECORATE ENGINEERING CO., LTD.

2, 承建商必须实地复核所有尺寸.
ALL MEASUREMENTS MUST BE CHECKED AT THE SITE BY THE CONTRACTOR.

未经我公司同意不可擅自抄袭或复印。所有图纸不能量度，必须以标注尺寸为准，如与现场不符，请即与我公司联系，因擅自改动造成后果与本公司无关，未经签名本图无效。

备注 NOTE:

工程名称 PROJECT

中鹏科技厂区新展厅

建设单位 MeAsurements

图名 Title	
气流	

复核
Checked

Approved
设计部门

Design Office
设计主管
Designe MAnAgeR


主设计师
Designer

深化设计
Deepen Designer

图号 Drawing NO. 比例

比例
ScAle 1: 50


图序 El-11

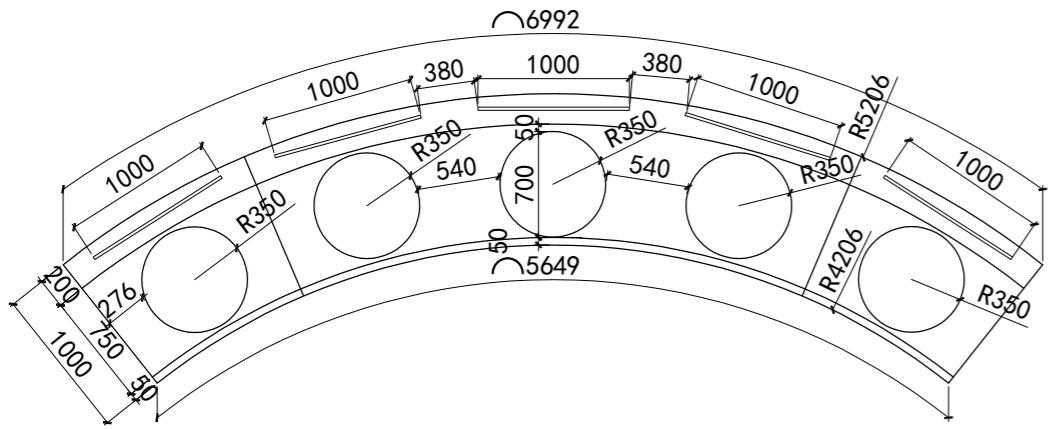

——12厘钢化超白玻璃贴广告磨砂膜

—钢化超白玻璃



—表面白色烤漆处理

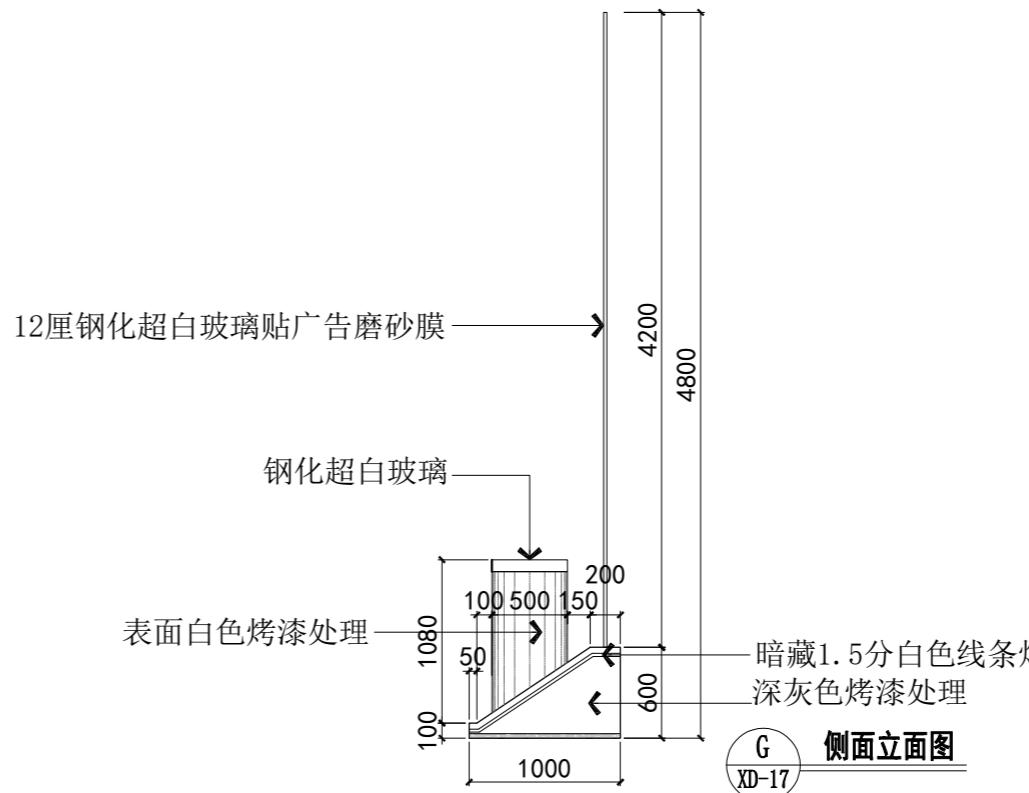


12厘钢化超白玻璃贴广告磨砂膜

—暗藏1.5分白色线条灯

—深灰色烤漆处理

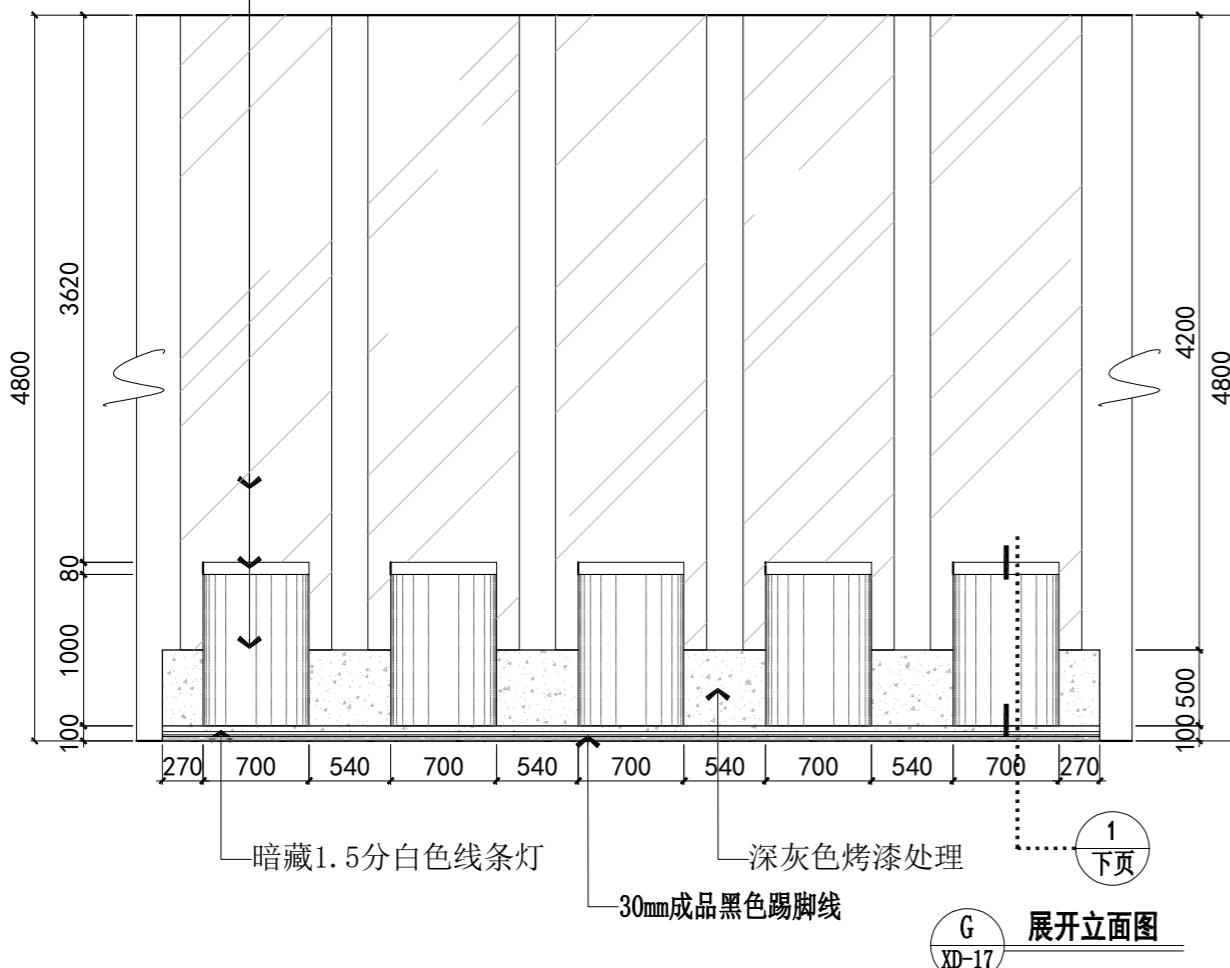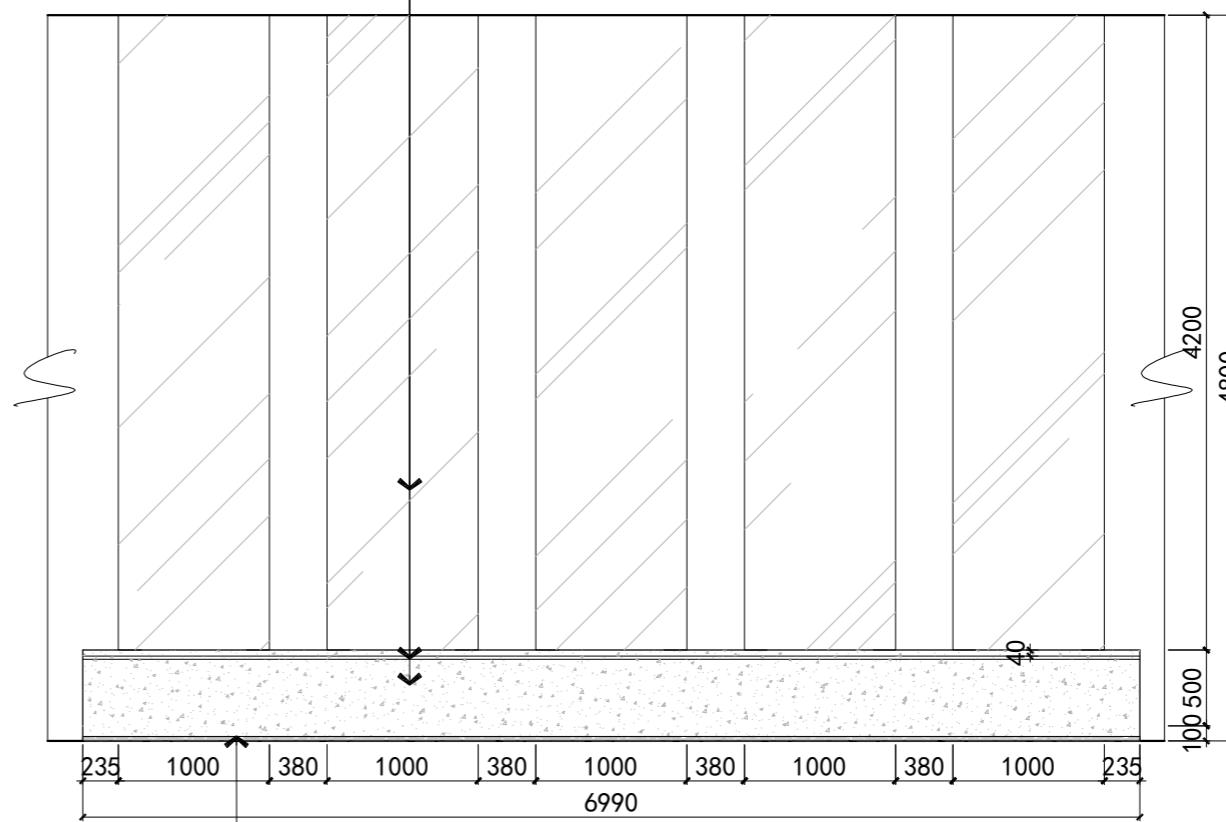

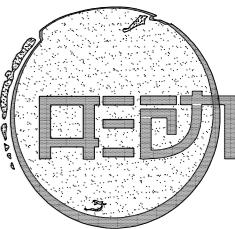

丁文设计
ZING DESIGN

佛山市形动设计装饰工程有限公司
FOSHAN ZING DESIGN DECORATE
ENGINEERING CO., LTD.
地址(Address)

佛山市季华四路上北段B座2楼
电话(TEL) : (0757) 86170868 82712881
传真(FAX) : (0757) 82728108
电子邮件(E-mail) : 383428561@qq.com
[Http://www.gdxiingdong.com](http://www.gdxiingdong.com)

说明:
GENERAL NOTE:
1, 本图纸之所有权属佛山市佛山市形动设计装饰
工程有限公司。
ALL DESIGNS, DRAWING & SPECIFICATIONS ARE
THE ZING DECORATE ENGINEERING CO., LTD.


2. 建商必须实地复核所有尺寸。
ALL MEASUREMENTS MUST BE CHECKED AT THE SITE BY THE CONTRACTOR.

备注 NOTE:


工程名称 PROJECT

建设单位 MeAsurements


图名 Title	
复核 Checked	
审核 Approved	
设计部门 Design Office	
设计主管 Designe MANager	王双喜
主设计师 Designer	
深化设计 Deepen Designer	
图号 DrAwing NO.	
比例 ScAle	1: 20
日期 DAte	2025-12-15
图序	EL-12

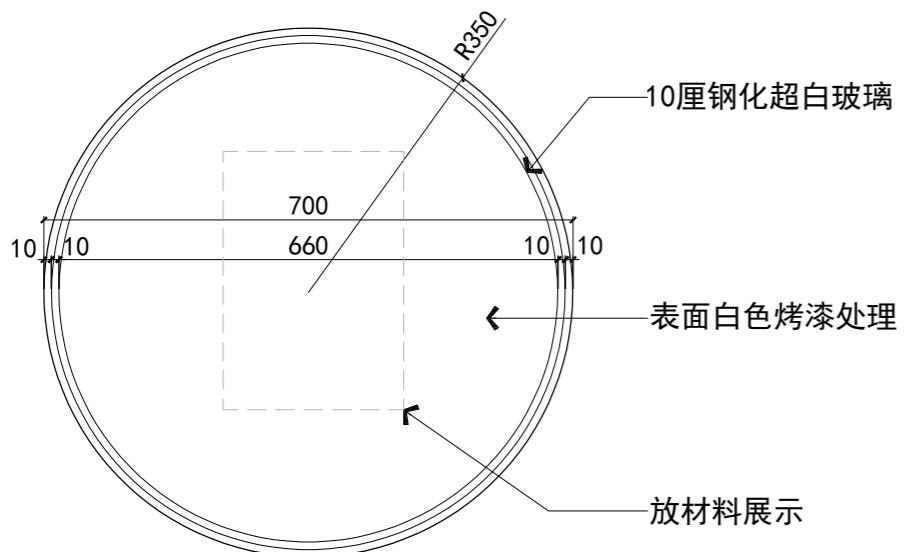

圆柱展示台平面图

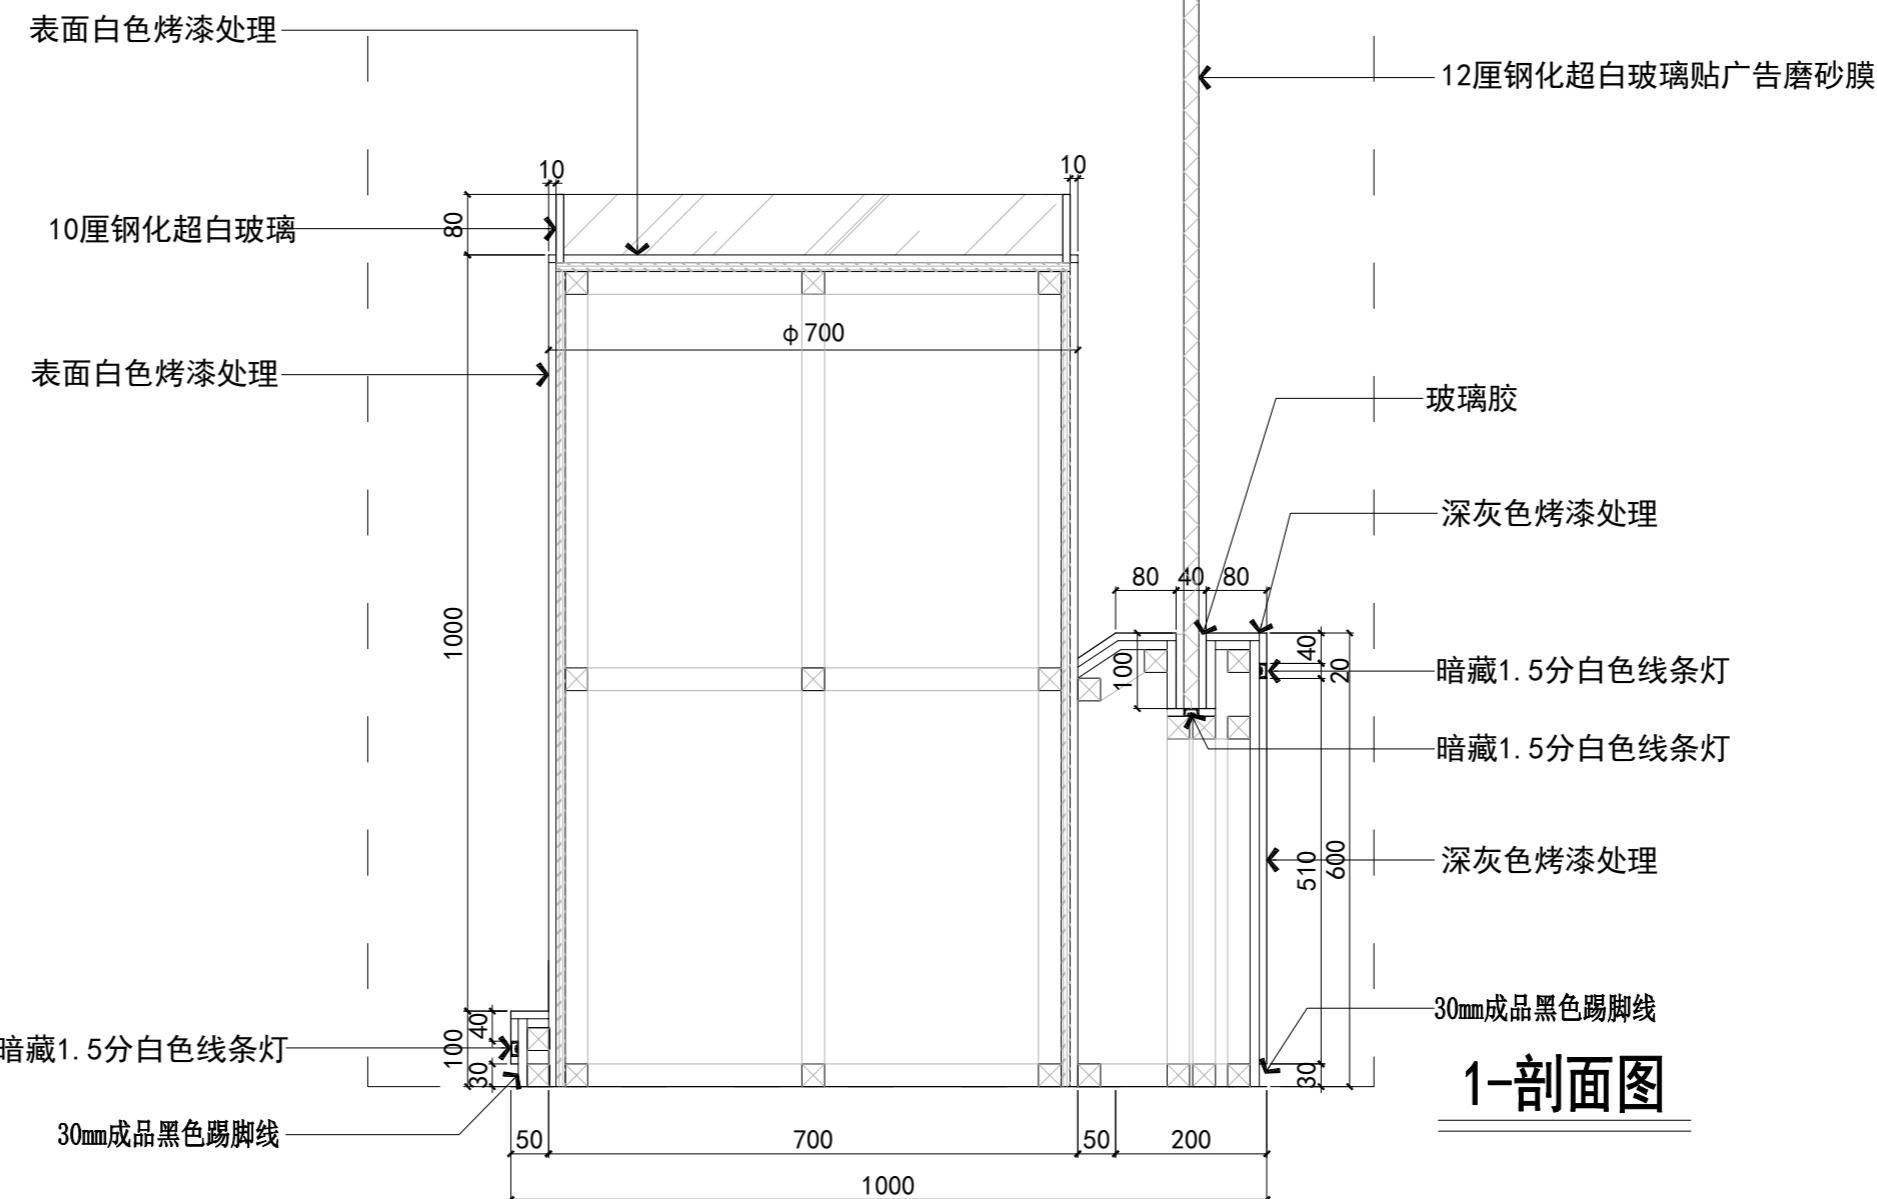

1-剖面图

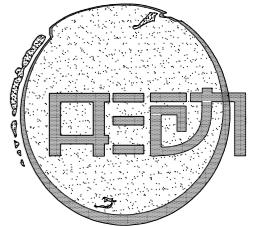

ZING DESIGN
佛山市形动设计装饰工程有限公司

FOSHAN ZING DESIGN DECORATE
ENGINEERING CO., LTD.
地址 (Address)

佛山市季华四路上北段B座2楼
电话 (TEL) : (0757) 86170868 82728188
传真 (FAX) : (0757) 82728108
电子邮件 (E-mail) : 383428561@qq.com
Http://www.gdxingdong.com

说明:
GENERAL NOTE:
1. 本图纸之所有权属佛山市形动设计装饰工程有限公司。
ALL DESIGNS, DRAWINGS & SPECIFICATIONS ARE
THE ZING DESIGN DECORATE ENGINEERING CO., LTD.
2. 承建商必须实地复核所有尺寸。
ALL MEASUREMENTS MUST BE CHECKED AT THE
SITE BY THE CONTRACTOR.
未经我公司同意不可擅自抄袭或复印。所有图纸
不能量度, 必须以标注尺寸为准, 如与现场不符,
请即与我公司联系, 因擅自改动造成后果与本公司无关, 未经签名本图无效。

备注 NOTE:

工程名称 PROJECT


中鹏科技厂区新展厅

建设单位
MeAsurements


图名 Title	
复核 Checked	
审核 Approved	
设计部门 Design Office	
设计主管 Designe MAnager	王建伟
主设计师 Designer	
深化设计 Deepen Designer	
图号 DrAwing NO.	
比例 ScAle	1 : 20
日期 Date	2025-12-15
图序	EL-14



1-剖面图

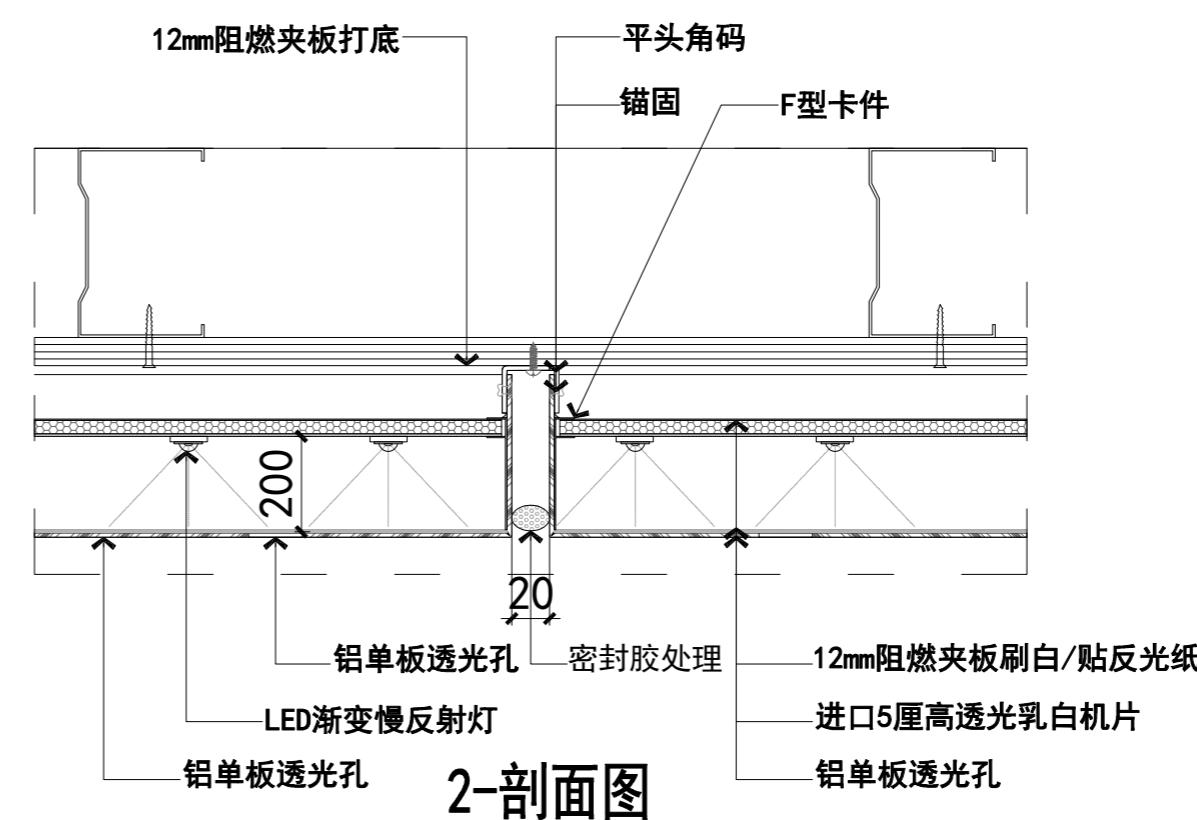


2-剖面图

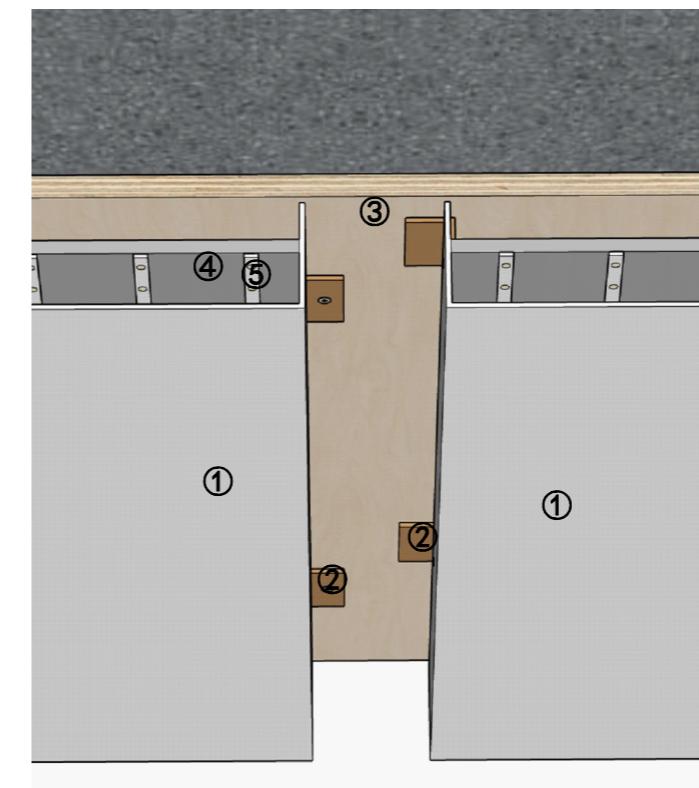

①冲孔铝单板
②平头角码
③阻燃夹板打底
④12mm阻燃夹板刷白/贴反光纸
⑤LED渐变慢反射灯

发光铝单板安装图示

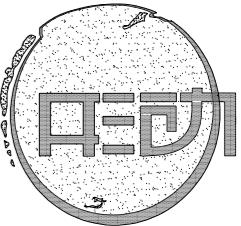

ZING DESIGN
佛山市形动设计装饰工程有限公司

FOSHAN ZING DESIGN DECORATE

ENGINEERING CO., LTD.

地址 (Address)

佛山市季华四路上北段B座2楼

电话 (TEL) : (0757) 86170868 82712881

传真 (FAX) : (0757) 82728108

电子邮件 (E-mail) : 383428561@qq.com

Http://www.gdxingdong.com

说明:

GENERAL NOTE:

1. 本图纸之所有权属佛山市佛山市形动设计装饰工程有限公司。

ALL DESIGNS, DRAWING & SPECIFICATIONS ARE THE ZING DECORATE ENGINEERING CO., LTD.

2. 承建商必须实地复核所有尺寸。
ALL MEASUREMENTS MUST BE CHECKED AT THE SITE BY THE CONTRACTOR.

未经我公司同意不可擅自抄袭或复印。所有图纸不能量度, 必须以标注尺寸为准, 如与现场不符, 请即与我公司联系, 因擅自改动造成后果与本公司无关, 未经签名本图无效。

备注 NOTE:

工程名称 PROJECT

中鹏科技厂区新展厅

建设单位
MeAsurements

图名 Title 冲孔放样图

复核 Checked

审核 Approved

设计部门 Design Office

设计主管 Designe MAnager

主设计师 Designer


深化设计 Deepen Designer

图号 Drawing NO.

比例 Scale 1: 30

日期 Date 2025-12-15


图序 EL-15

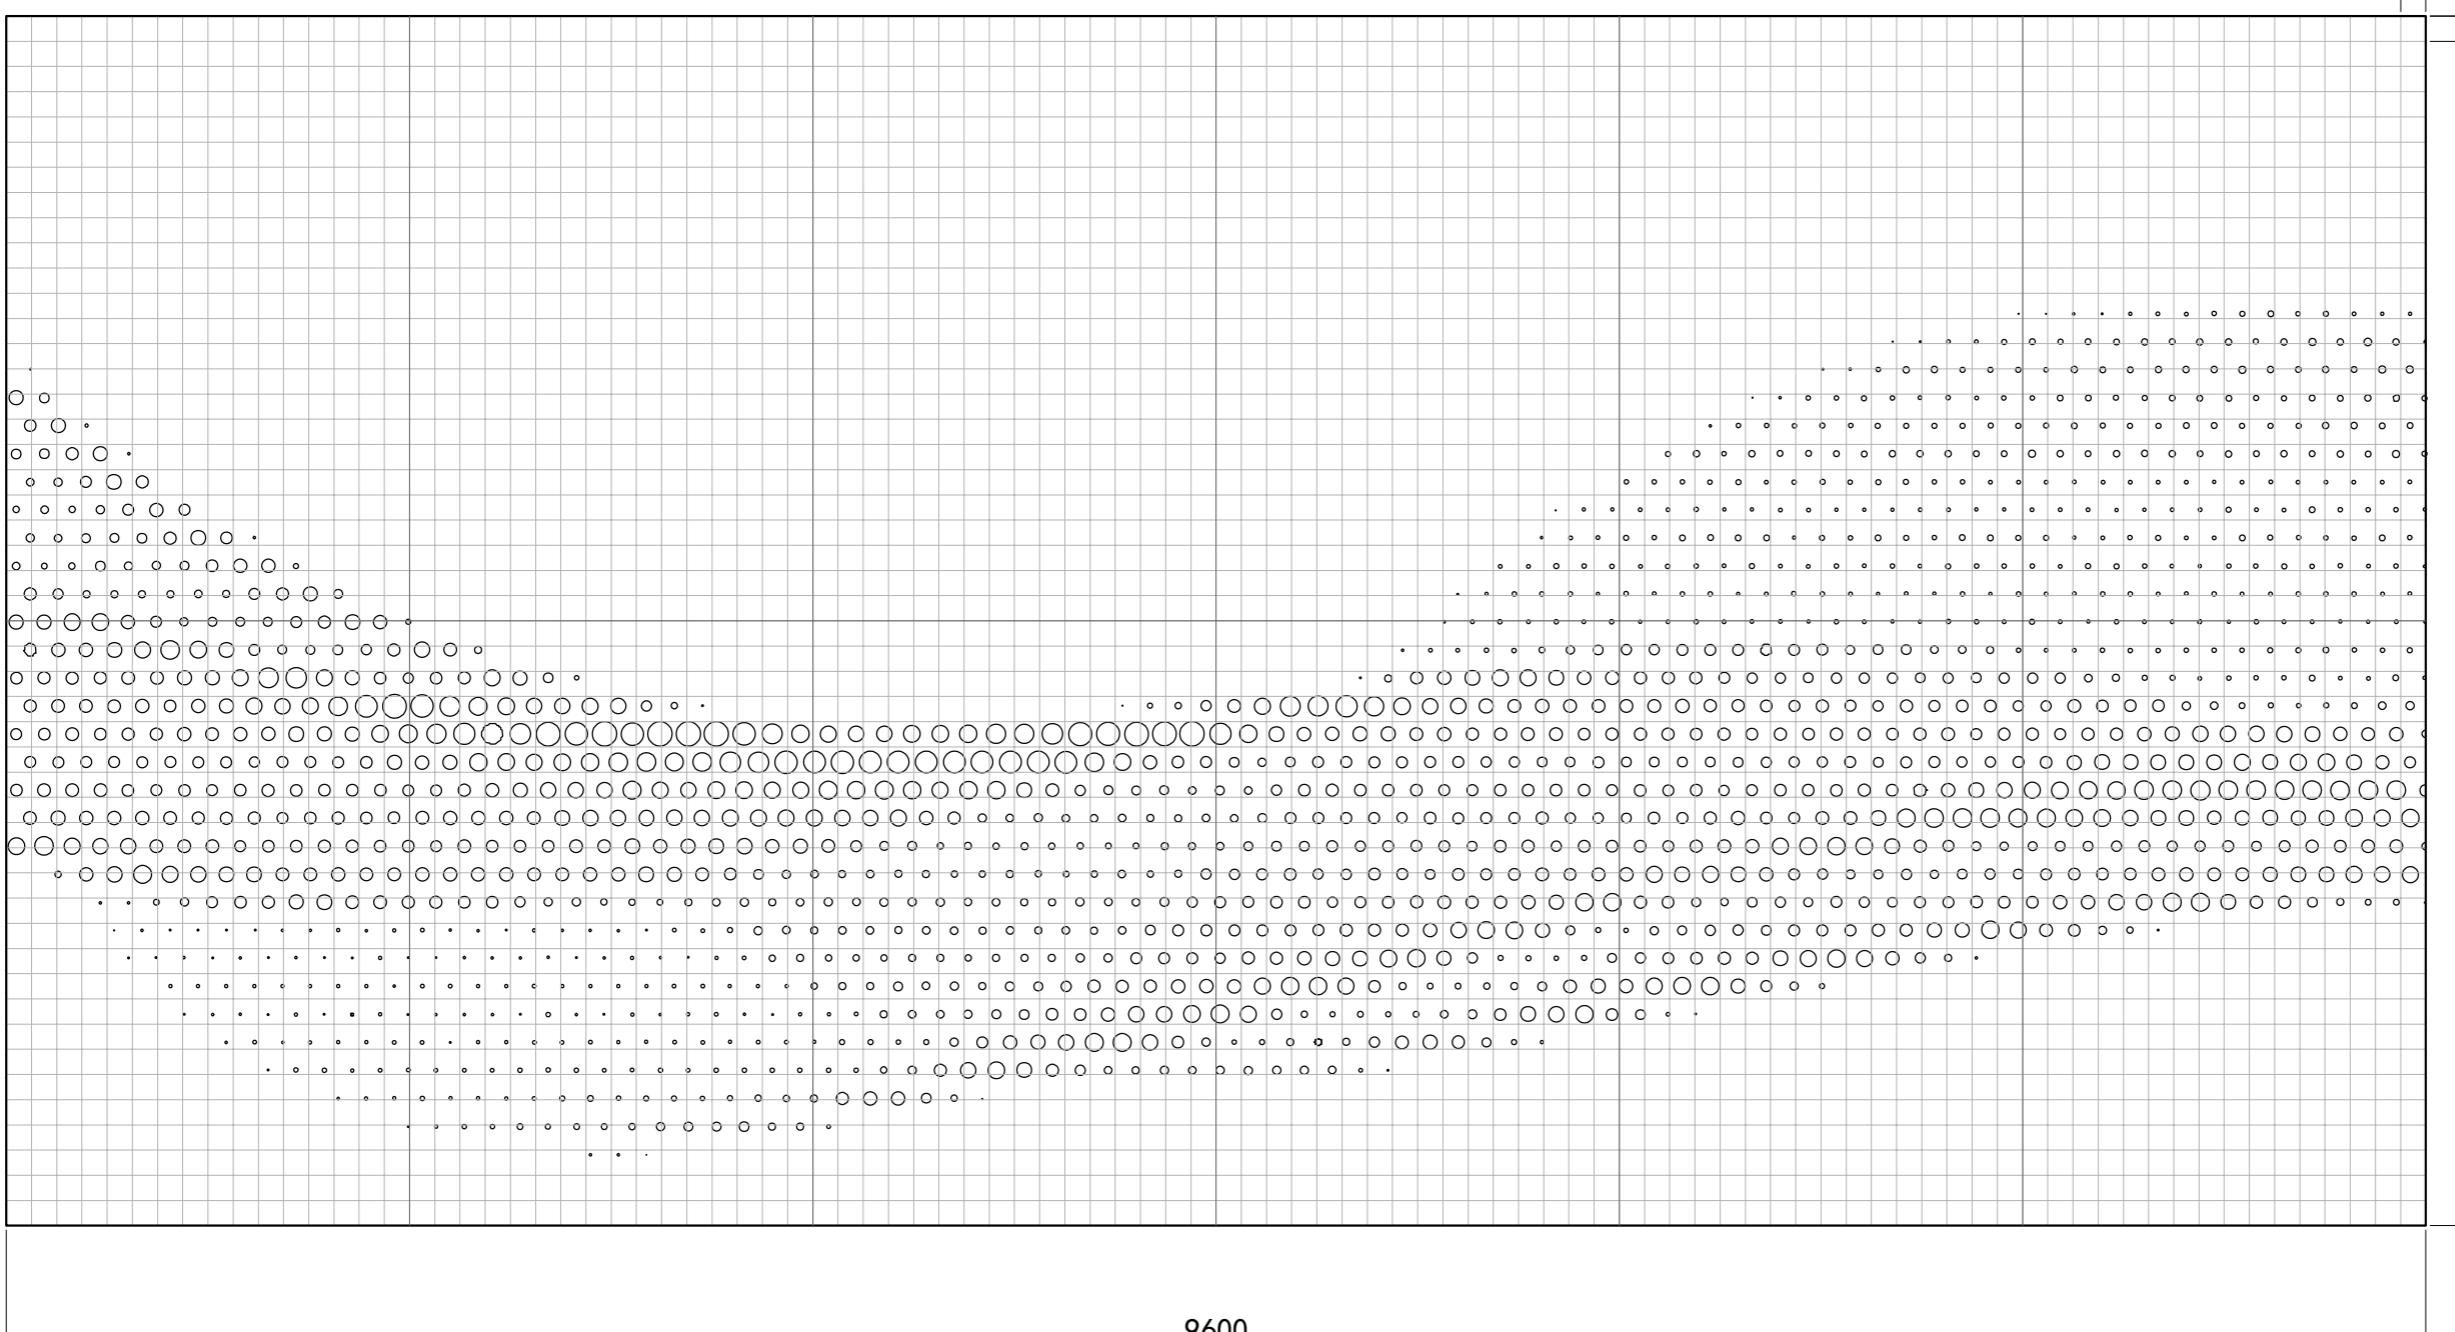

9600

3厘铝单冲孔板放样图

1:30

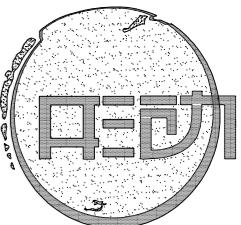

ZING DESIGN
佛山市形动设计装饰工程有限公司

FOSHAN ZING DESIGN DECORATE
ENGINEERING CO., LTD.

地址 (Address)

佛山市季华四路上北段B座2楼

电话 (TEL) : (0757) 86170868 82712881

传真 (FAX) : (0757) 82728108

电子邮件 (E-mail) : 383428561@qq.com

Http://www.gdxingdong.com

说明:

GENERAL NOTE:

1. 本图纸之所有权属佛山市形动设计装饰工程有限公司。

ALL DESIGNS, DRAWINGS & SPECIFICATIONS ARE THE ZING DESIGN DECORATE ENGINEERING CO., LTD.

2. 承建商必须实地复核所有尺寸。
ALL MEASUREMENTS MUST BE CHECKED AT THE SITE BY THE CONTRACTOR.

未经我公司同意不可擅自抄袭或复印。所有图纸不能量度, 必须以标注尺寸为准, 如与现场不符, 请即与我公司联系, 因擅自改动造成后果与本公司无关, 未经签名本图无效。


备注 NOTE:


工程名称 PROJECT

中鹏科技厂区新展厅

建设单位
MeAsurements

图名 Title	
复核 Checked	
审核 Approved	
设计部门 Design Office	
设计主管 Designe MAnager	王建伟
主设计师 Designer	
深化设计 Deepen Designer	
图号 Drawing NO.	
比例 ScALE	1 : 60
日期 DATE	2025-12-15
图序 EL-16	

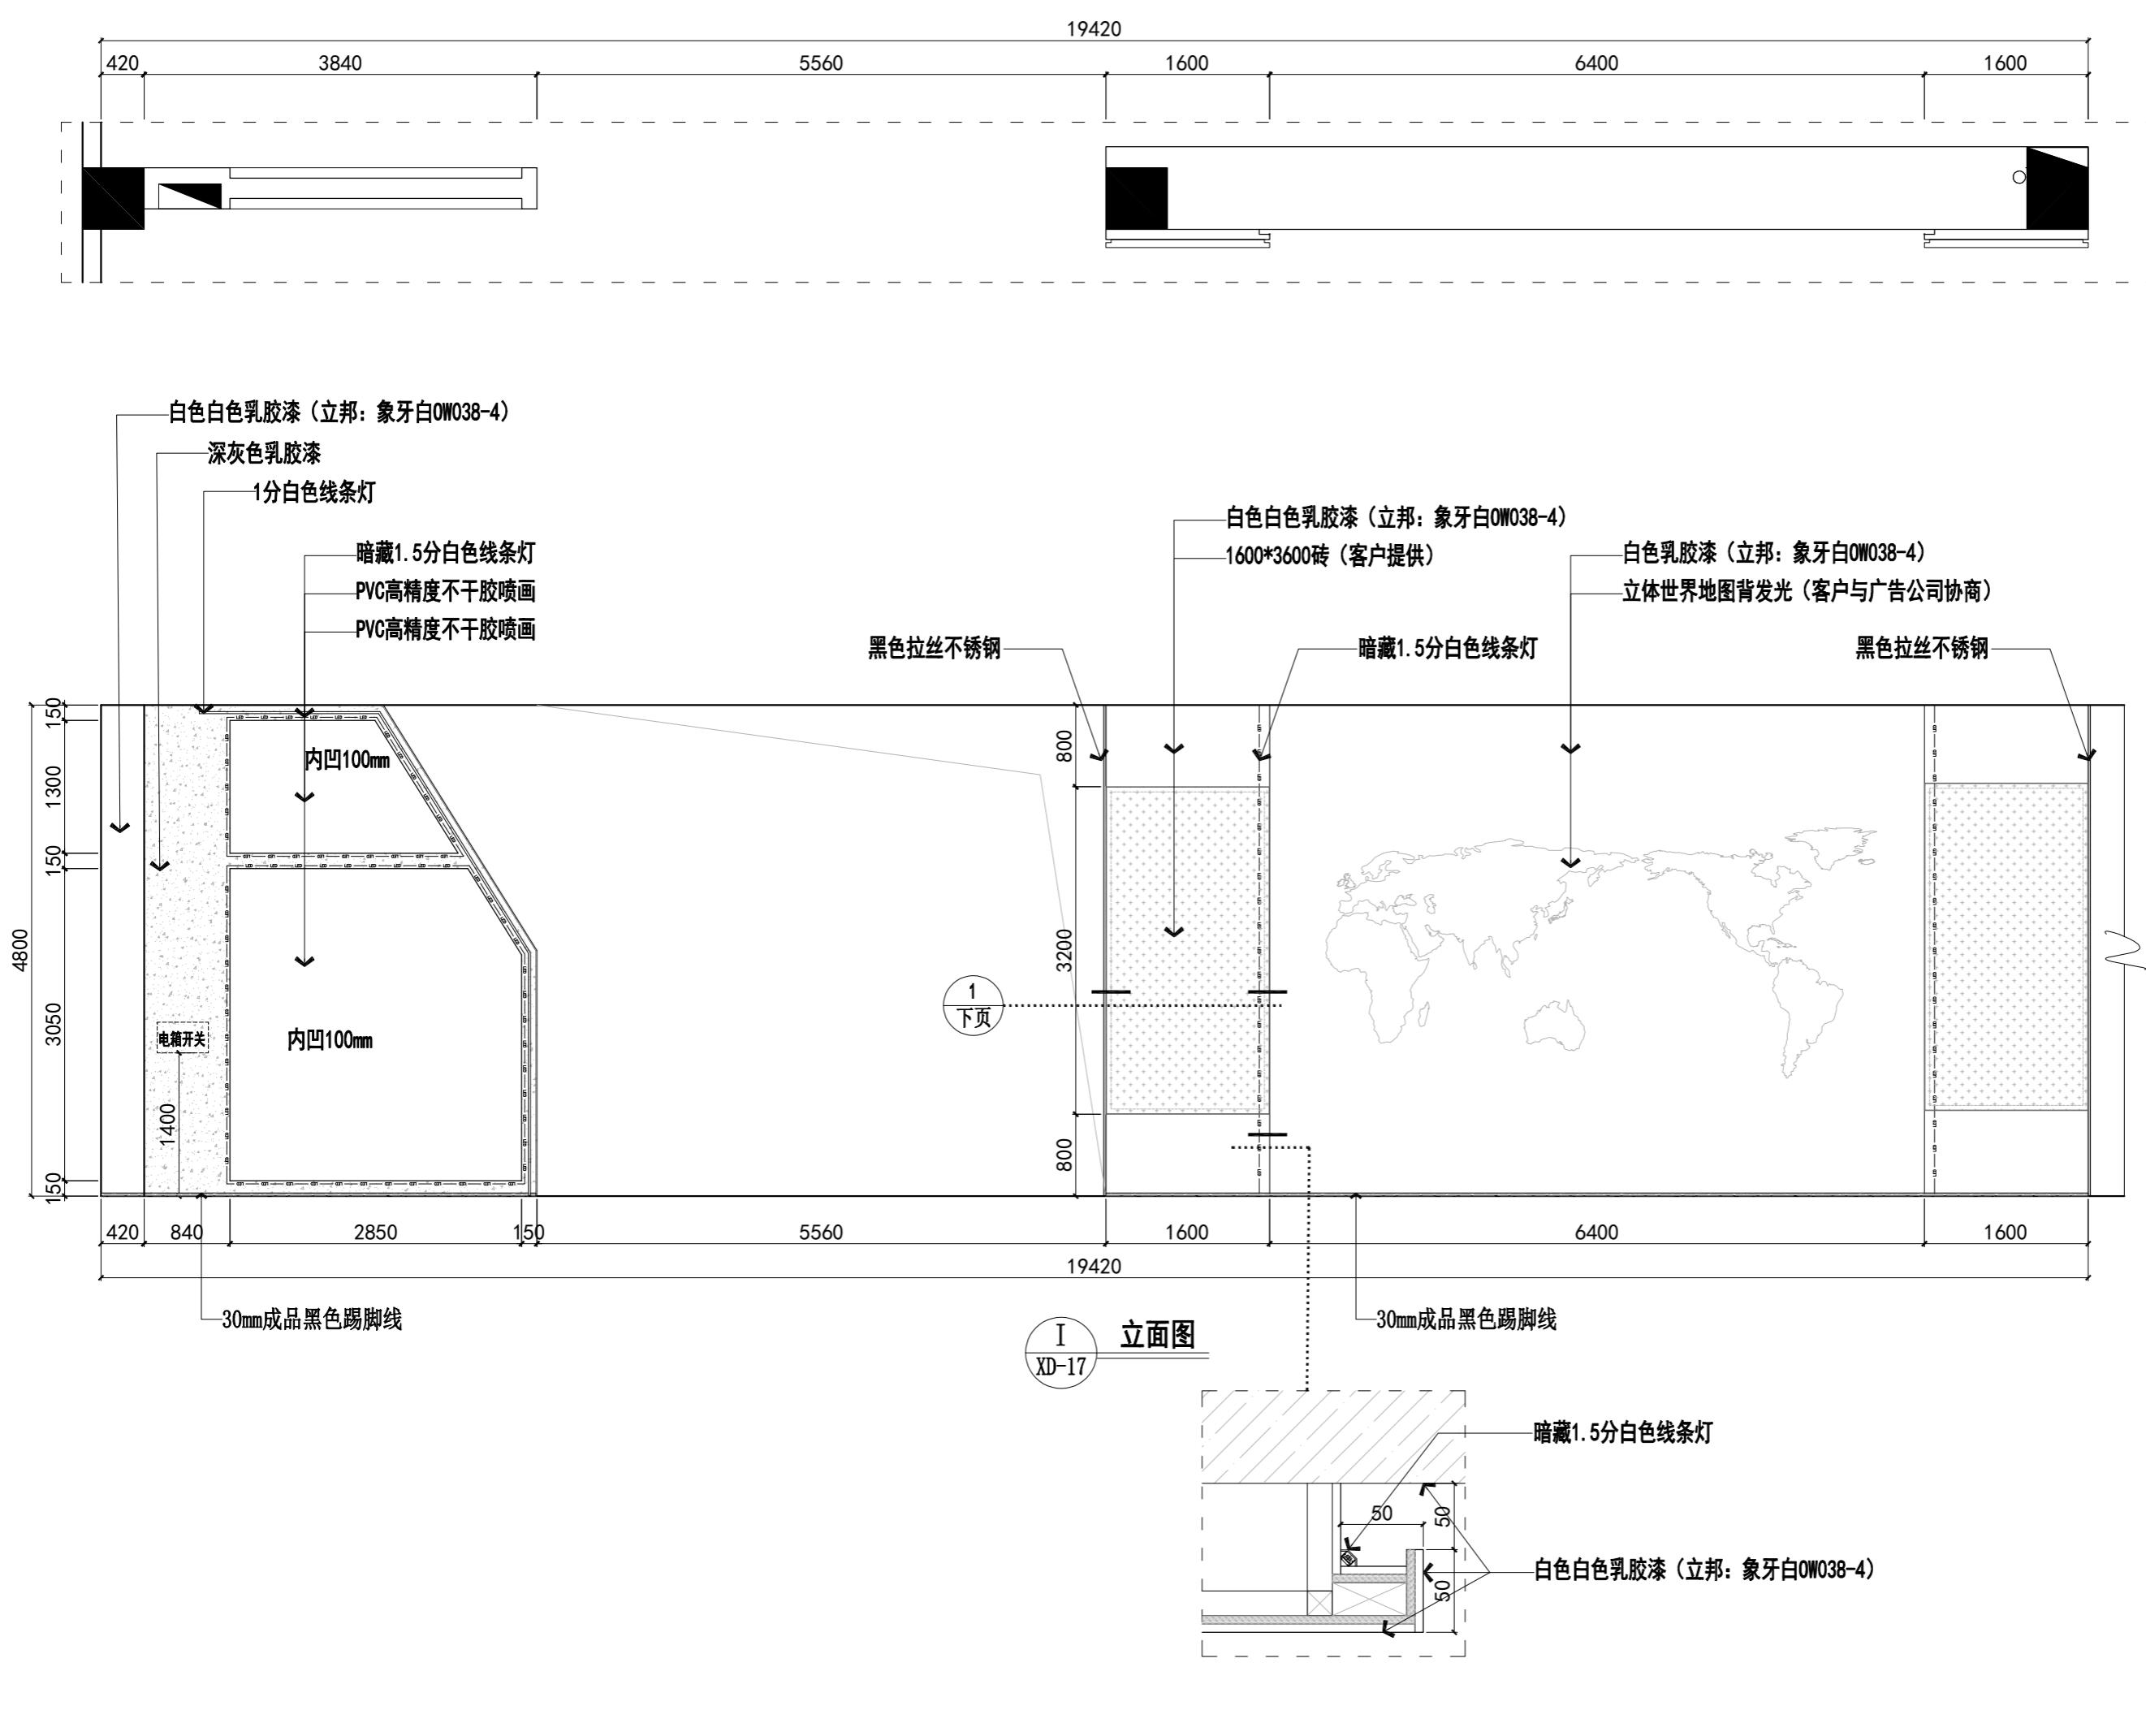

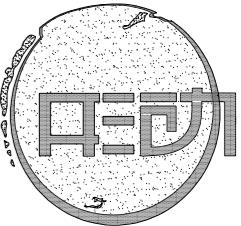

ZING DESIGN

佛山市形动设计装饰工程有限公司

FOSHAN ZING DESIGN DECORATE
ENGINEERING CO., LTD.

地址 (Address)

佛山市季华四路上北段B座2楼

电话 (TEL) : (0757) 86170868 82712881

传真 (FAX) : (0757) 82728108

电子邮件 (E-mail) : 383428561@qq.com

Http://www.gdxingdong.com

说明:

GENERAL NOTE:

1. 本图纸之所有权属佛山市形动设计装饰工程有限公司。

ALL DESIGNS, DRAWING & SPECIFICATIONS ARE
THE ZING DECORATE ENGINEERING CO., LTD.

2. 承建商必须实地复核所有尺寸。
ALL MEASUREMENTS MUST BE CHECKED AT THE
SITE BY THE CONTRACTOR.

未经我公司同意不可擅自抄袭或复印。所有图纸
不能量度, 必须以标注尺寸为准, 如与现场不符,
请即与我公司联系, 因擅自改动造成后果与本公司无关, 未经签名本图无效。


备注 NOTE:

工程名称 PROJECT


中鹏科技厂区新展厅

建设单位
MeAsurements

图名 Title	
复核 Checked	
审核 Approved	
设计部门 Design Office	
设计主管 Designe MAnager	王伟峰
主设计师 Designer	
深化设计 Deepen Designer	
图号 DrAwing NO.	
比例 ScALE	1 : 20
日期 DATE	2025-12-15
图序	EL-02

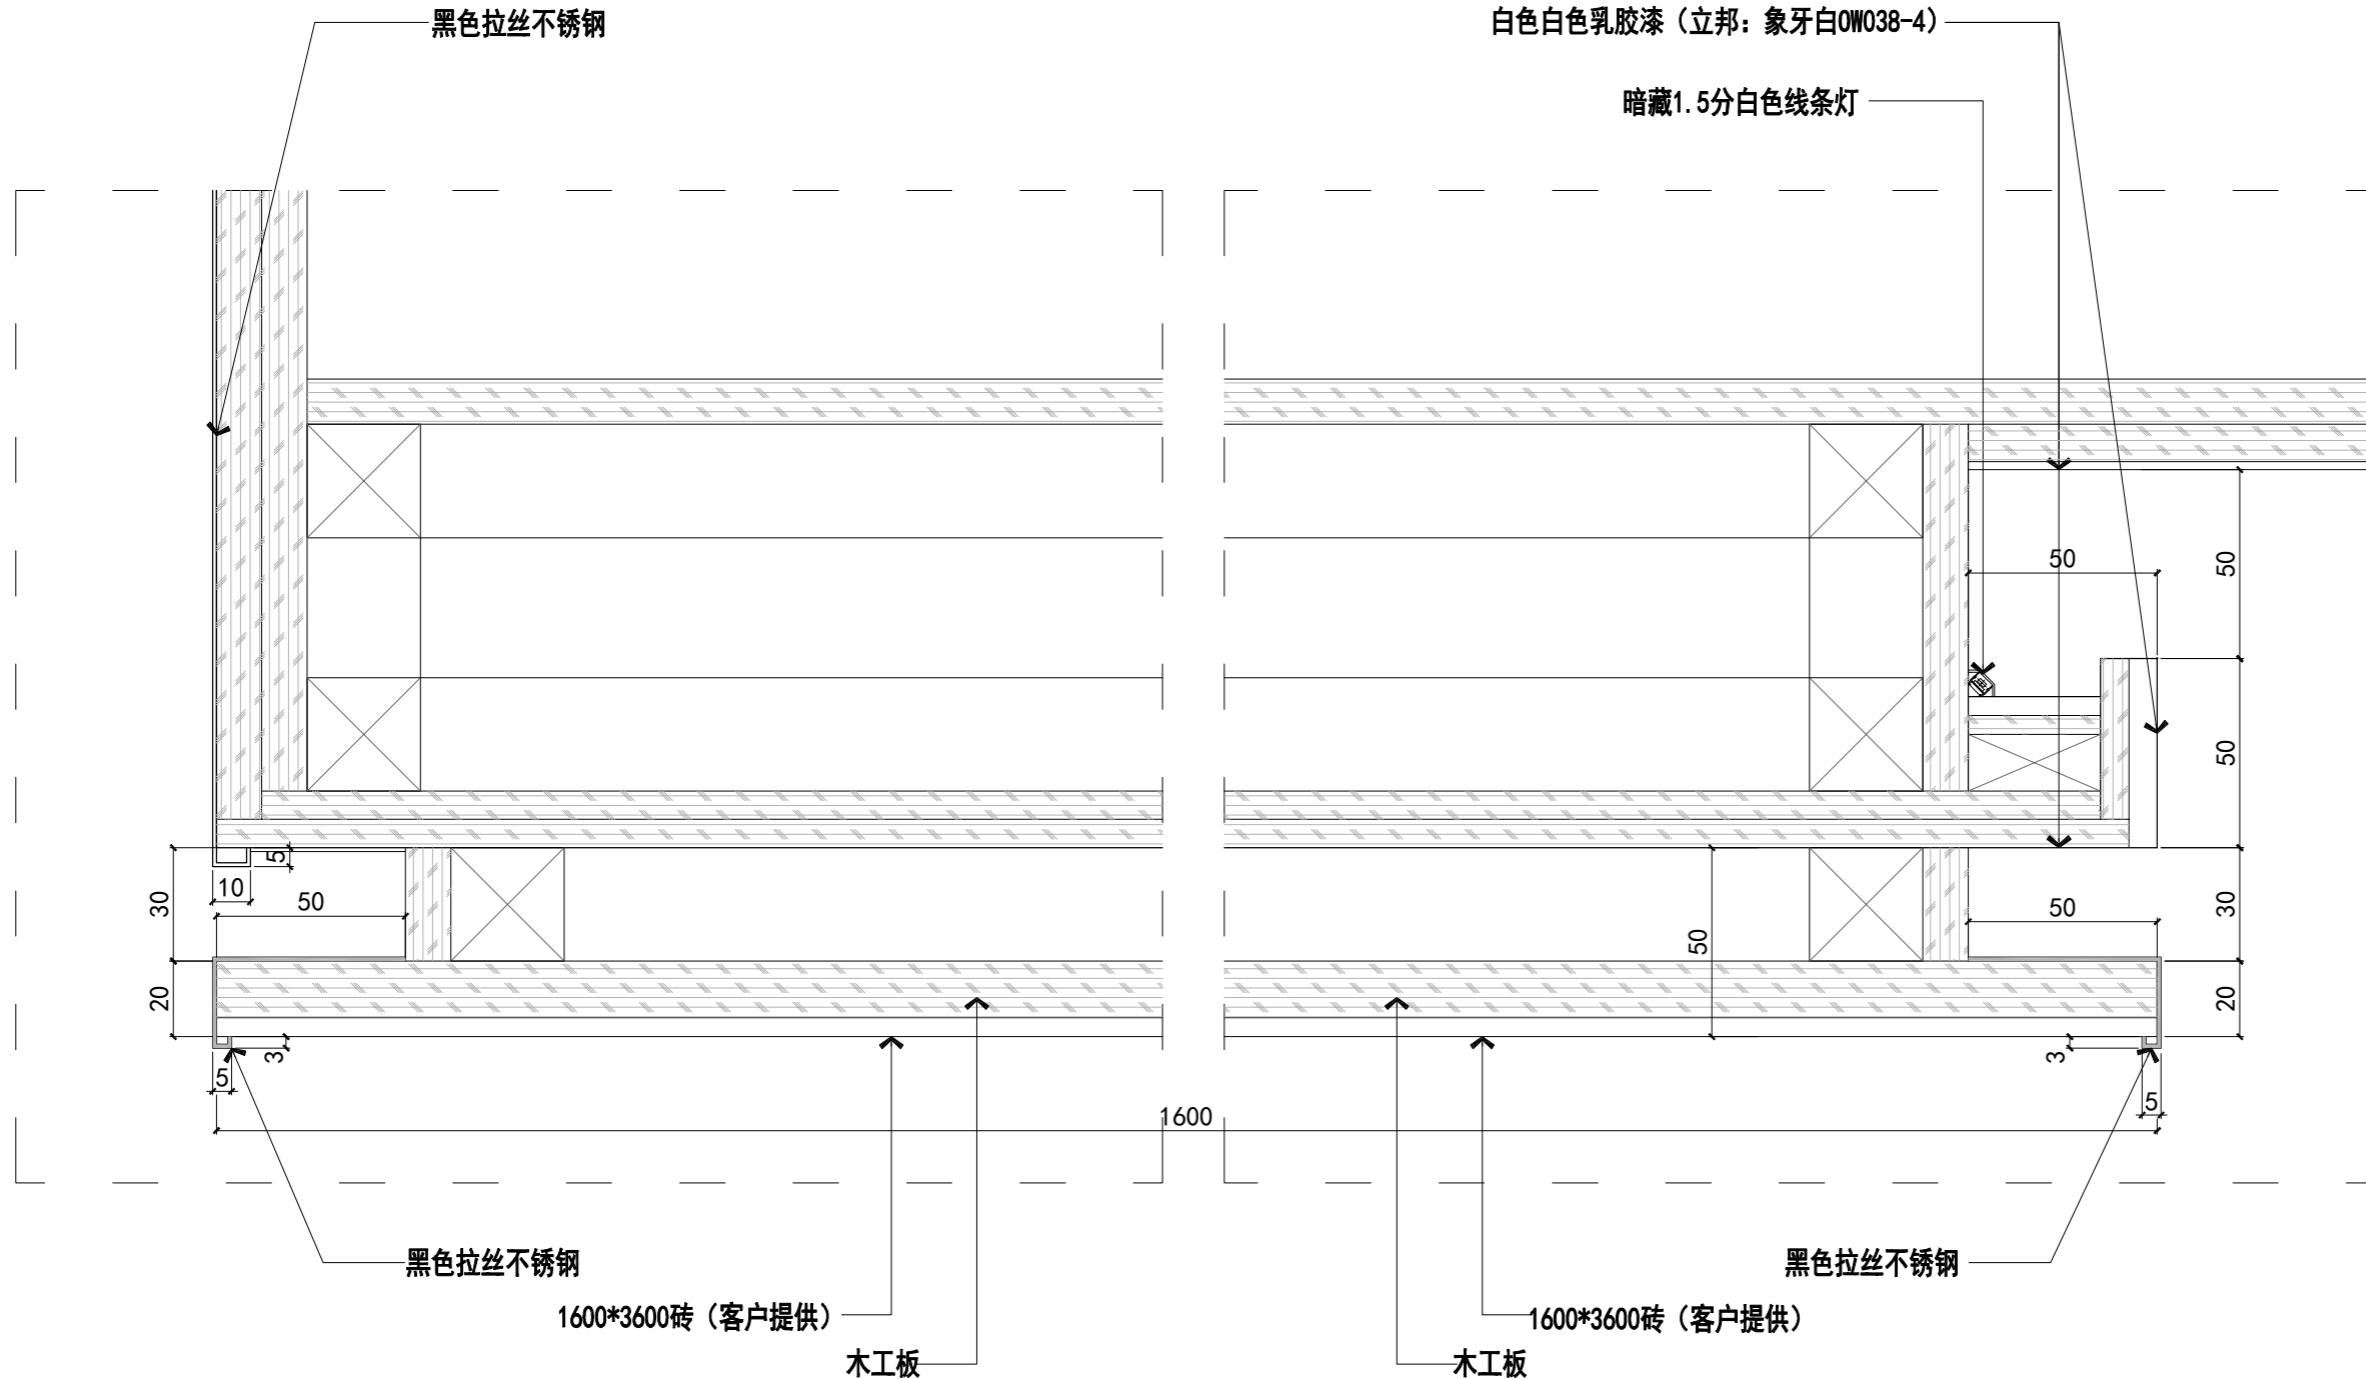

1-剖面图

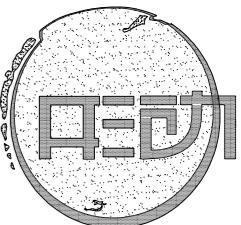

ZING DESIGN
佛山市形动设计装饰工程有限公司

FOSHAN ZING DESIGN DECORATE
ENGINEERING CO., LTD.

地址 (Address)

佛山市季华四路上北段B座2楼

电话 (TEL) : (0757) 86170868 82712881

传真 (FAX) : (0757) 82728108

电子邮件 (E-mail) : 383428561@qq.com

Http://www.gdxingdong.com

说明: GENERAL NOTE:

1. 本图纸之所有权属佛山市形动设计装饰工程有限公司。

ALL DESIGNS, DRAWINGS & SPECIFICATIONS ARE
THE ZING DECORATE ENGINEERING CO., LTD.

2. 承建商必须实地复核所有尺寸。
ALL MEASUREMENTS MUST BE CHECKED AT THE SITE BY THE CONTRACTOR.

未经我公司同意不可擅自抄袭或复印。所有图纸不能量度, 必须以标注尺寸为准, 如与现场不符, 请即与我公司联系, 因擅自改动造成后果与本公司无关, 未经签名本图无效。

备注: NOTE:

工程名称: PROJECT

中鹏科技厂区新展厅

建设单位
MeAsurements

图名
Title

复核
Checked

审核
Approved

设计部门
Design Office

设计主管
Designe MAnAger

主设计师
Designer


深化设计
Deepen Designer


图号
DrAwing NO.

比例
ScALE

日期
DATE

图序
EL-17

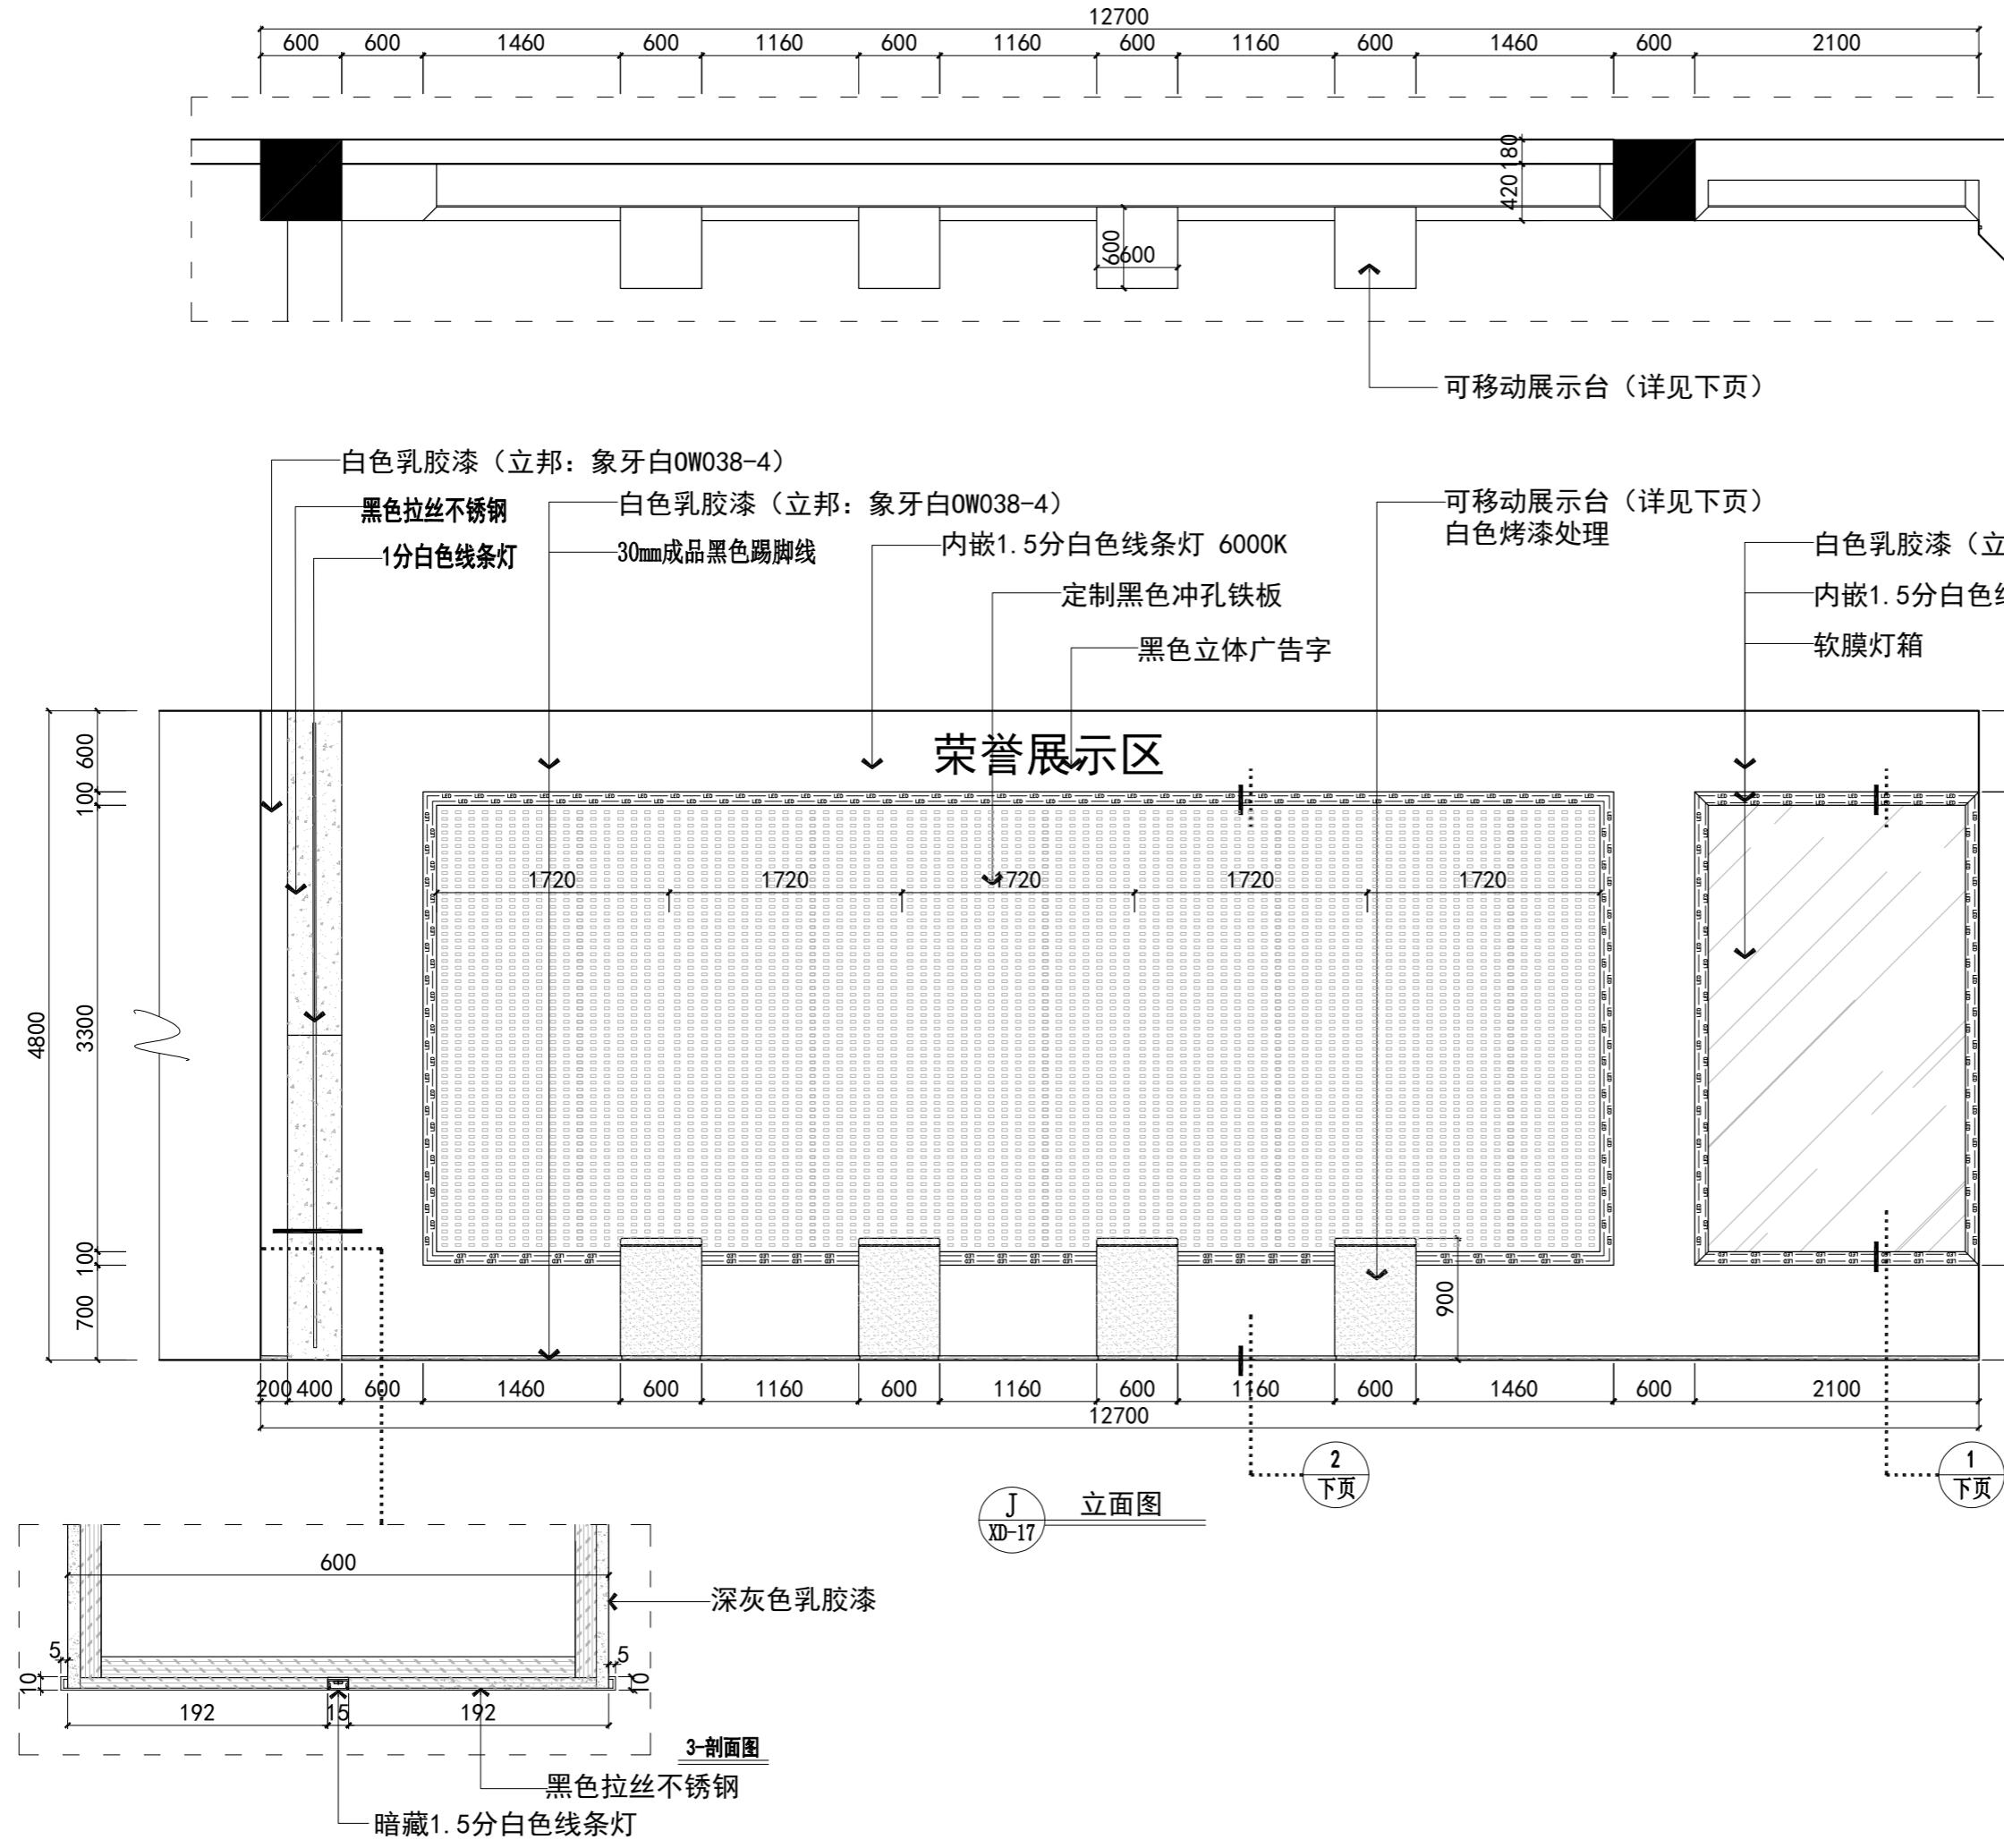

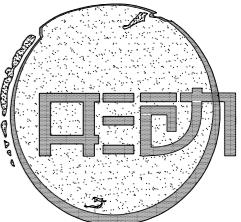

ZING DESIGN
佛山市形动设计装饰工程有限公司

FOSHAN ZING DESIGN DECORATE
ENGINEERING CO., LTD.
地址 (Address)

佛山市季华四路上北段B座2楼
电话 (TEL) : (0757) 86170868 82712881

传真 (FAX) : (0757) 82728108

电子邮件 (E-mail) : 383428561@qq.com

Http://www.gdxingdong.com

说明:
GENERAL NOTE:

1. 本图纸之所有权属佛山市形动设计装饰
工程有限公司。
ALL DESIGNS, DRAWING & SPECIFICATIONS ARE
THE ZING DECORATE ENGINEERING CO., LTD.

2. 承建商必须实地复核所有尺寸。
ALL MEASUREMENTS MUST BE CHECKED AT THE
SITE BY THE CONTRACTOR.

未经我公司同意不可擅自抄袭或复印。所有图纸
不能量度, 必须以标注尺寸为准, 如与现场不符,
请即与我公司联系, 因擅自改动造成后果与本公司
无关, 未经签名本图无效。




备注 NOTE:

工程名称 PROJECT


中鹏科技厂区新展厅

建设单位
MeAsurements

图名 Title	
复核 Checked	
审核 Approved	
设计部门 Design Office	
设计主管 Designe MAnager	王海峰
主设计师 Designer	
深化设计 Deepen Designer	
图号 DrAwing NO.	
比例 ScALE	1 : 40
日期 DATE	2025-12-15
图序	EL-18

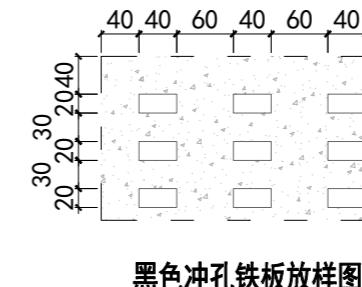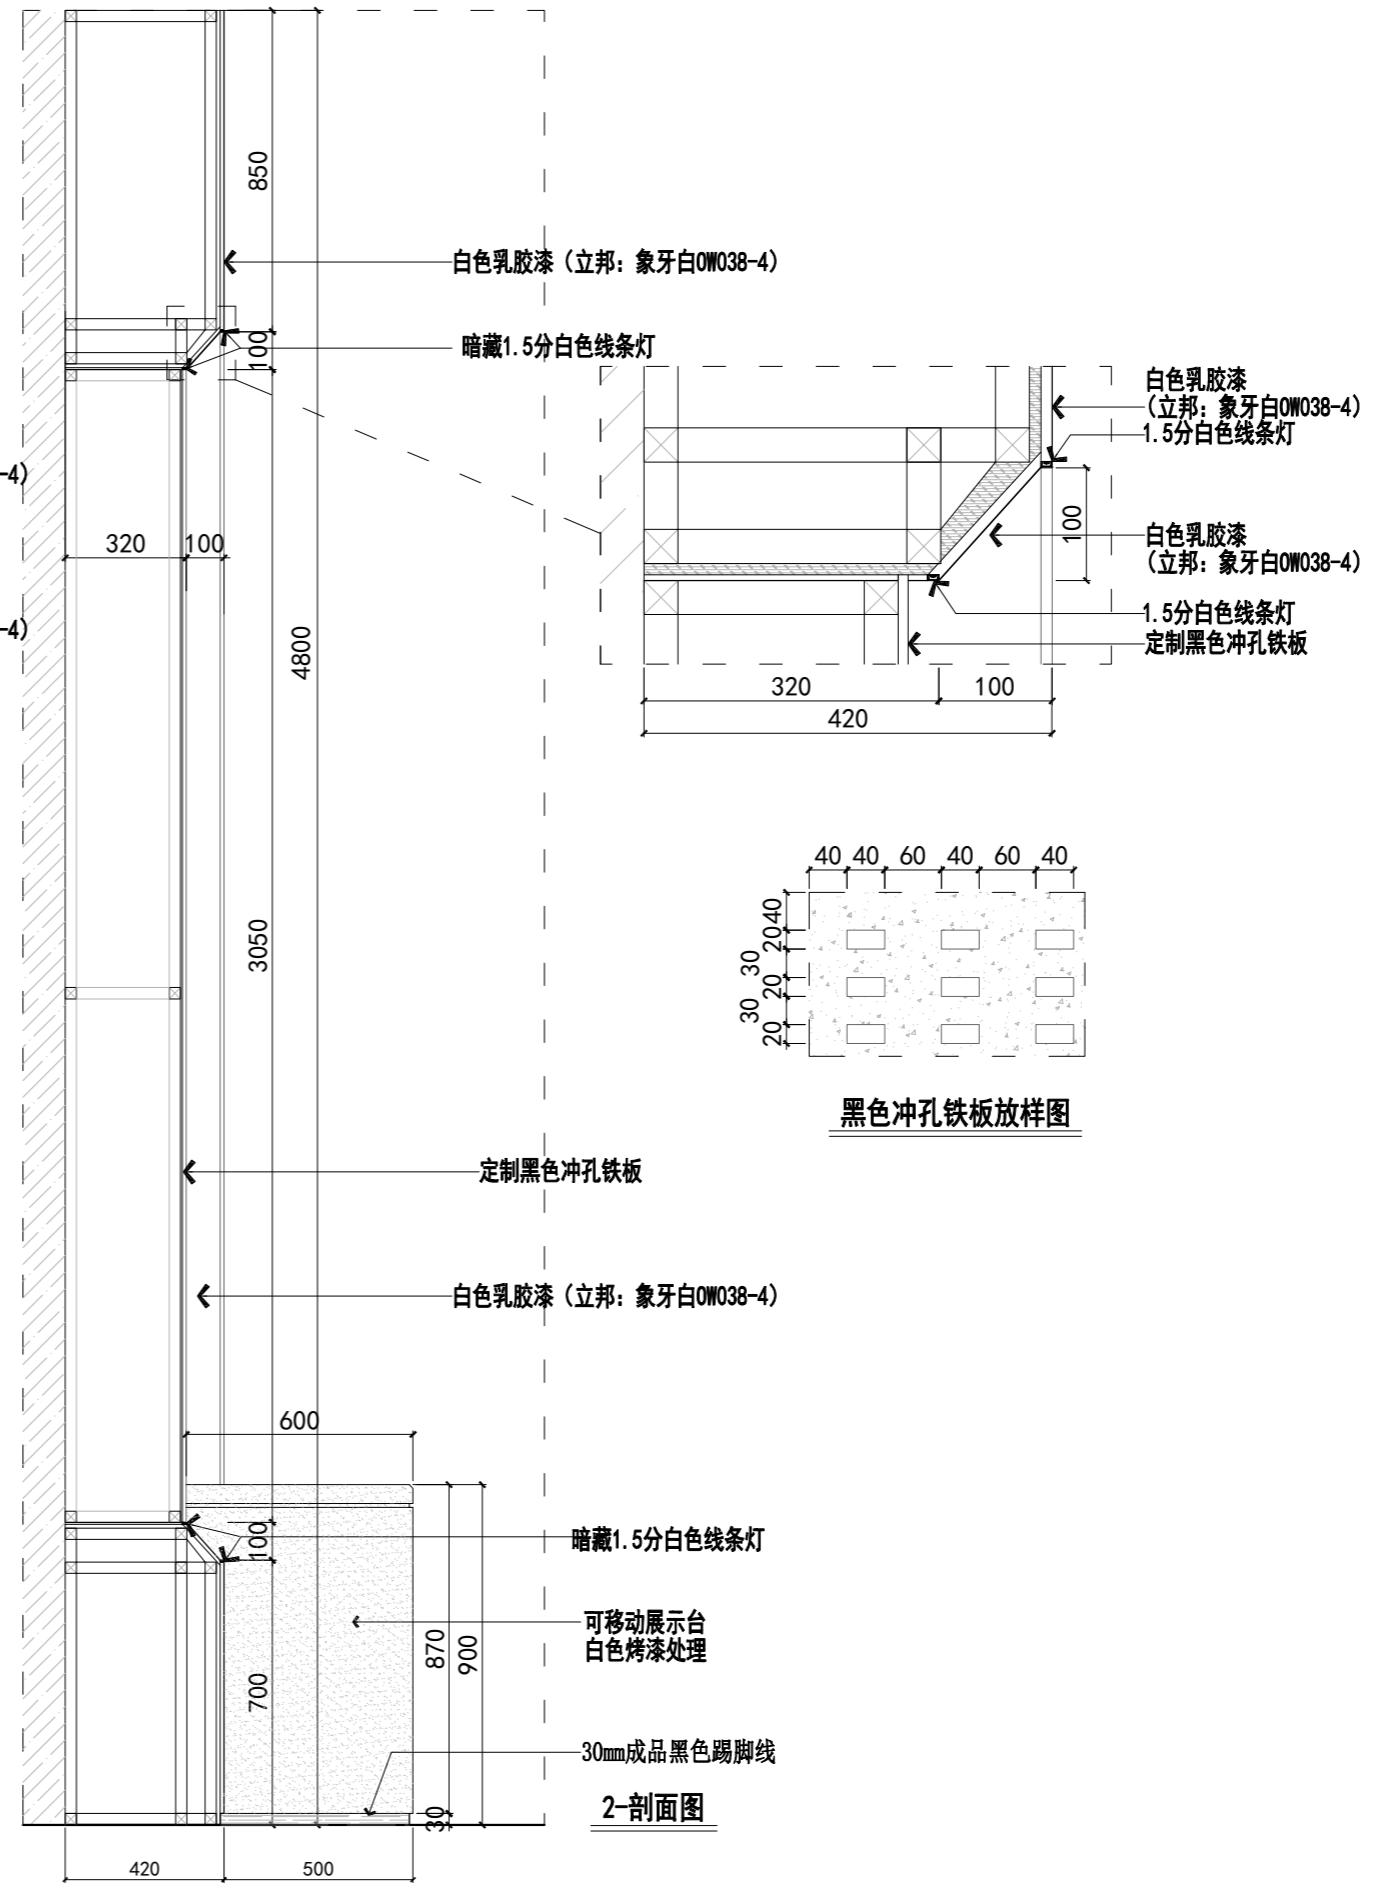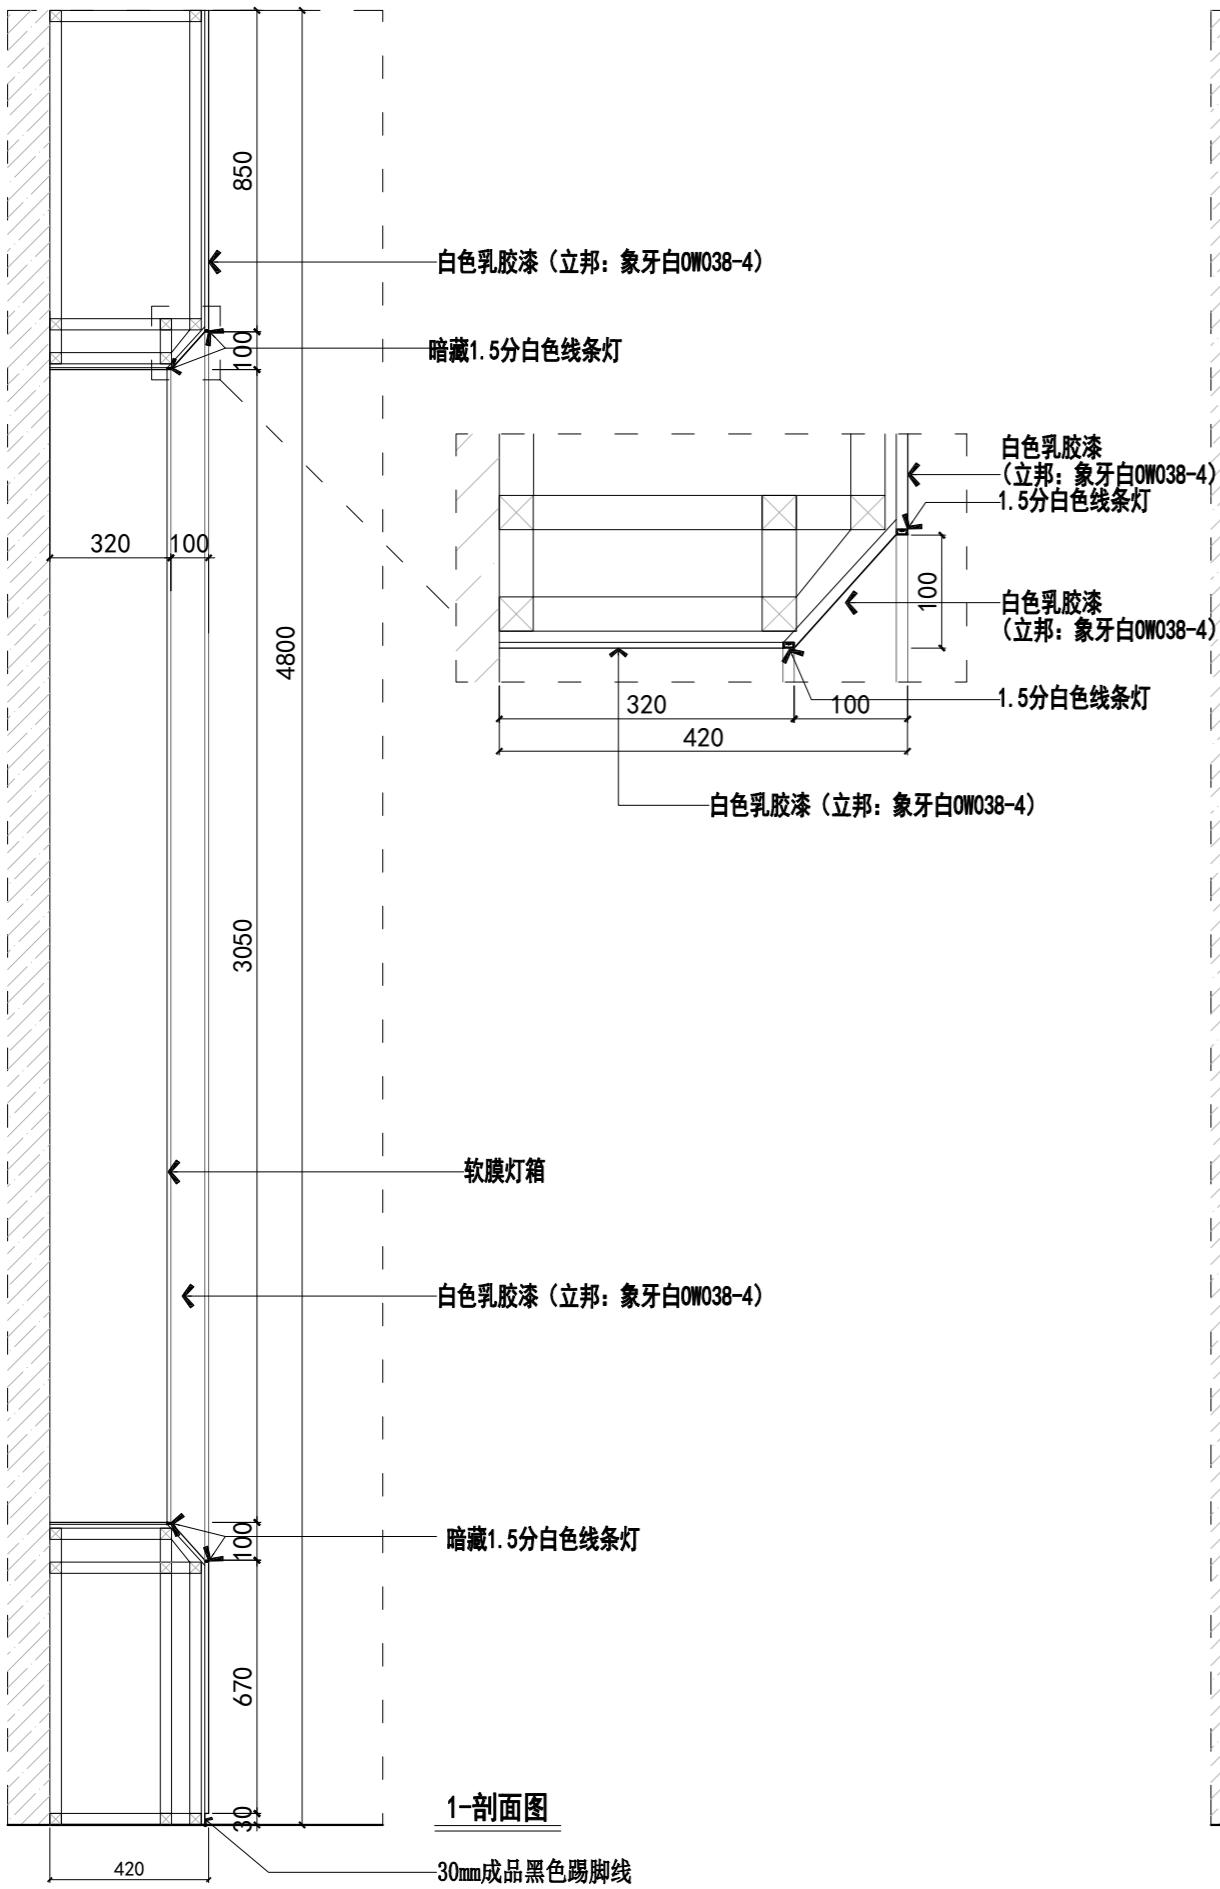

黑色冲孔铁板放样图

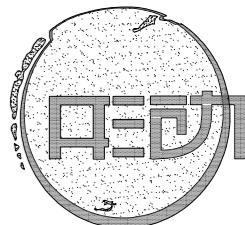

ZING DESIGN
佛山市形动设计装饰工程有限公司

FOSHAN ZING DESIGN DECORATE
ENGINEERING CO., LTD.
地址 (Address)

佛山市季华四路上北段B座2楼
电话 (TEL) : (0757) 86170868 82712881
传真 (FAX) : (0757) 82728108
电子邮件 (E-mail) : 383428561@qq.com
Http://www.gdxingdong.com

说明:
GENERAL NOTE:
1. 本图纸之所有权属佛山市佛山市形动设计装饰工程有限公司。
ALL DESIGNS, DRAWING & SPECIFICATIONS ARE
THE ZING DECORATE ENGINEERING CO., LTD.
2. 承建商必须实地复核所有尺寸。
ALL MEASUREMENTS MUST BE CHECKED AT THE
SITE BY THE CONTRACTOR.
未经我公司同意不可擅自抄袭或复印。所有图纸
不能量度, 必须以标注尺寸为准, 如与现场不符,
请即与我公司联系, 因擅自改动造成后果与本公司无关, 未经签名本图无效。


备注 NOTE:

工程名称 PROJECT


中鹏科技厂区新展厅

建设单位
MeAsurements


图名 Title	
复核 Checked	
审核 Approved	
设计部门 Design Office	
设计主管 Designe MAnAger	王海峰
主设计师 Designer	
深化设计 Deepen Designer	
图号 DrAwing NO.	
比例 ScALE	1 : 20
日期 DATE	2025-12-15
图序	EL-19

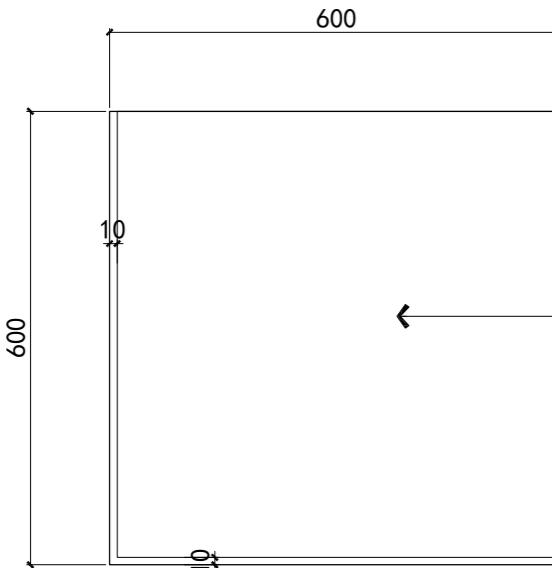


可移动展示台平面图

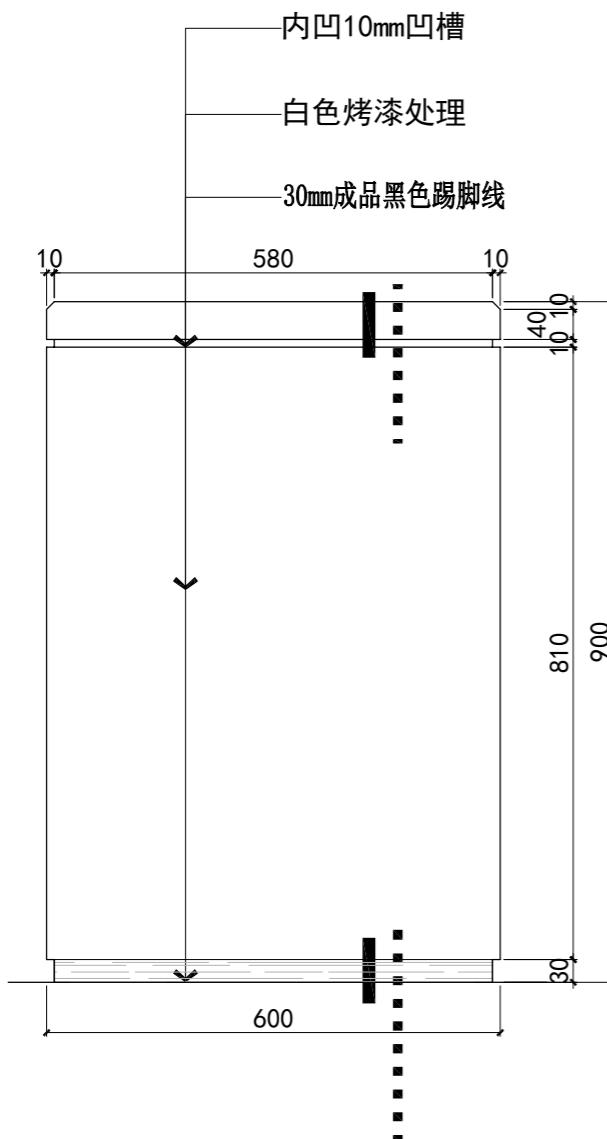

可移动展示台立面图

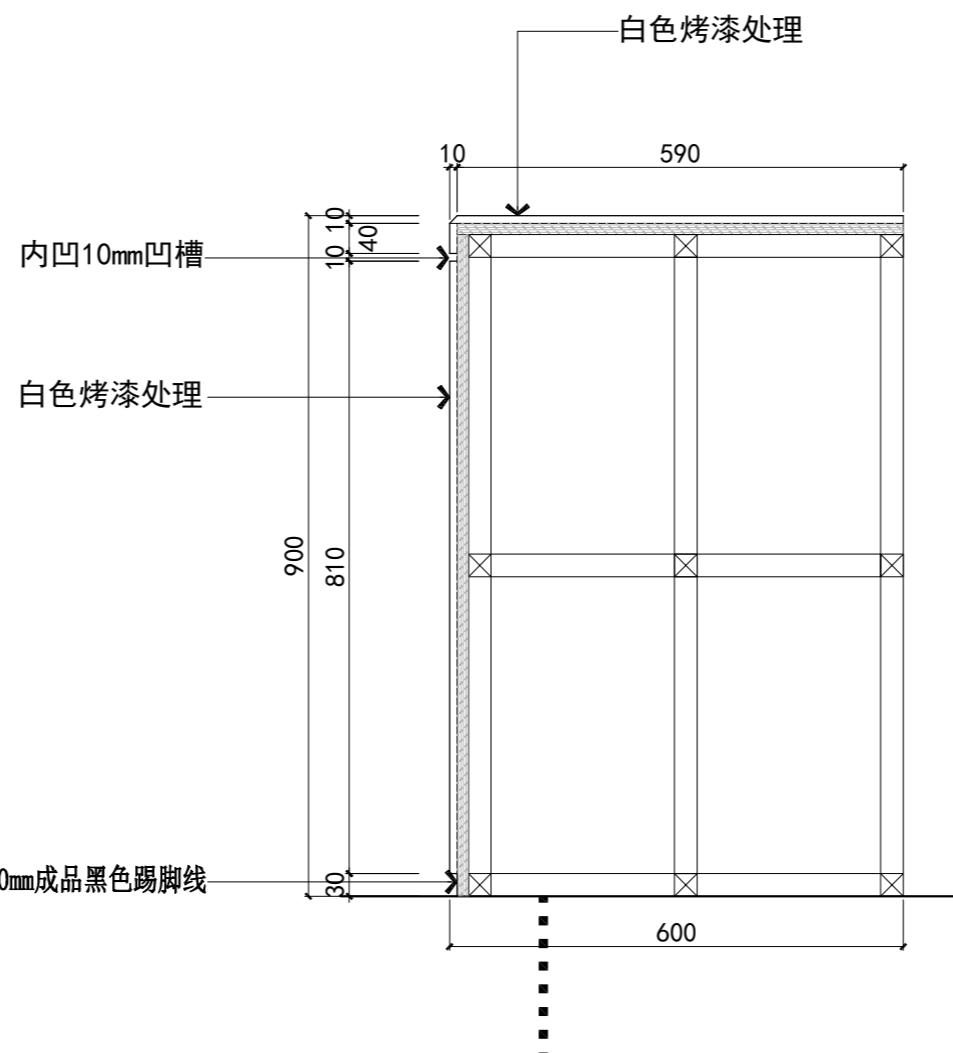

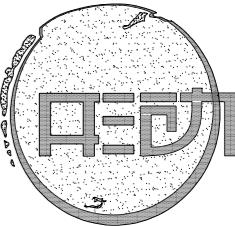

ZING DESIGN
佛山市形动设计装饰工程有限公司

FOSHAN ZING DESIGN DECORATE
ENGINEERING CO., LTD.
地址 (Address)

佛山市季华四路上北段B座2楼
电话 (TEL) : (0757) 86170868 82712881
传真 (FAX) : (0757) 82728108
电子邮件 (E-mail) : 383428561@qq.com
Http://www.gdxingdong.com

说明:
GENERAL NOTE:
1. 本图纸之所有权属佛山市形动设计装饰工程有限公司。
ALL DESIGNS, DRAWING & SPECIFICATIONS ARE
THE ZING DECORATE ENGINEERING CO., LTD.
2. 承建商必须实地复核所有尺寸。
ALL MEASUREMENTS MUST BE CHECKED AT THE
SITE BY THE CONTRACTOR.
未经我公司同意不可擅自抄袭或复印。所有图纸
不能量度, 必须以标注尺寸为准, 如与现场不符,
请即与我公司联系, 因擅自改动造成后果与本公司无关, 未经签名本图无效。


备注 NOTE:


工程名称 PROJECT

中鹏科技厂区新展厅

建设单位
MeAsurements

图名 Title	
复核 Checked	
审核 Approved	
设计部门 Design Office	
设计主管 Designe MAnAger	王海峰
主设计师 Designer	
深化设计 Deepen Designer	
图号 DrAwing NO.	
比例 ScALE	1 : 35
日期 DATE	2025-12-15
图序 EL-20	

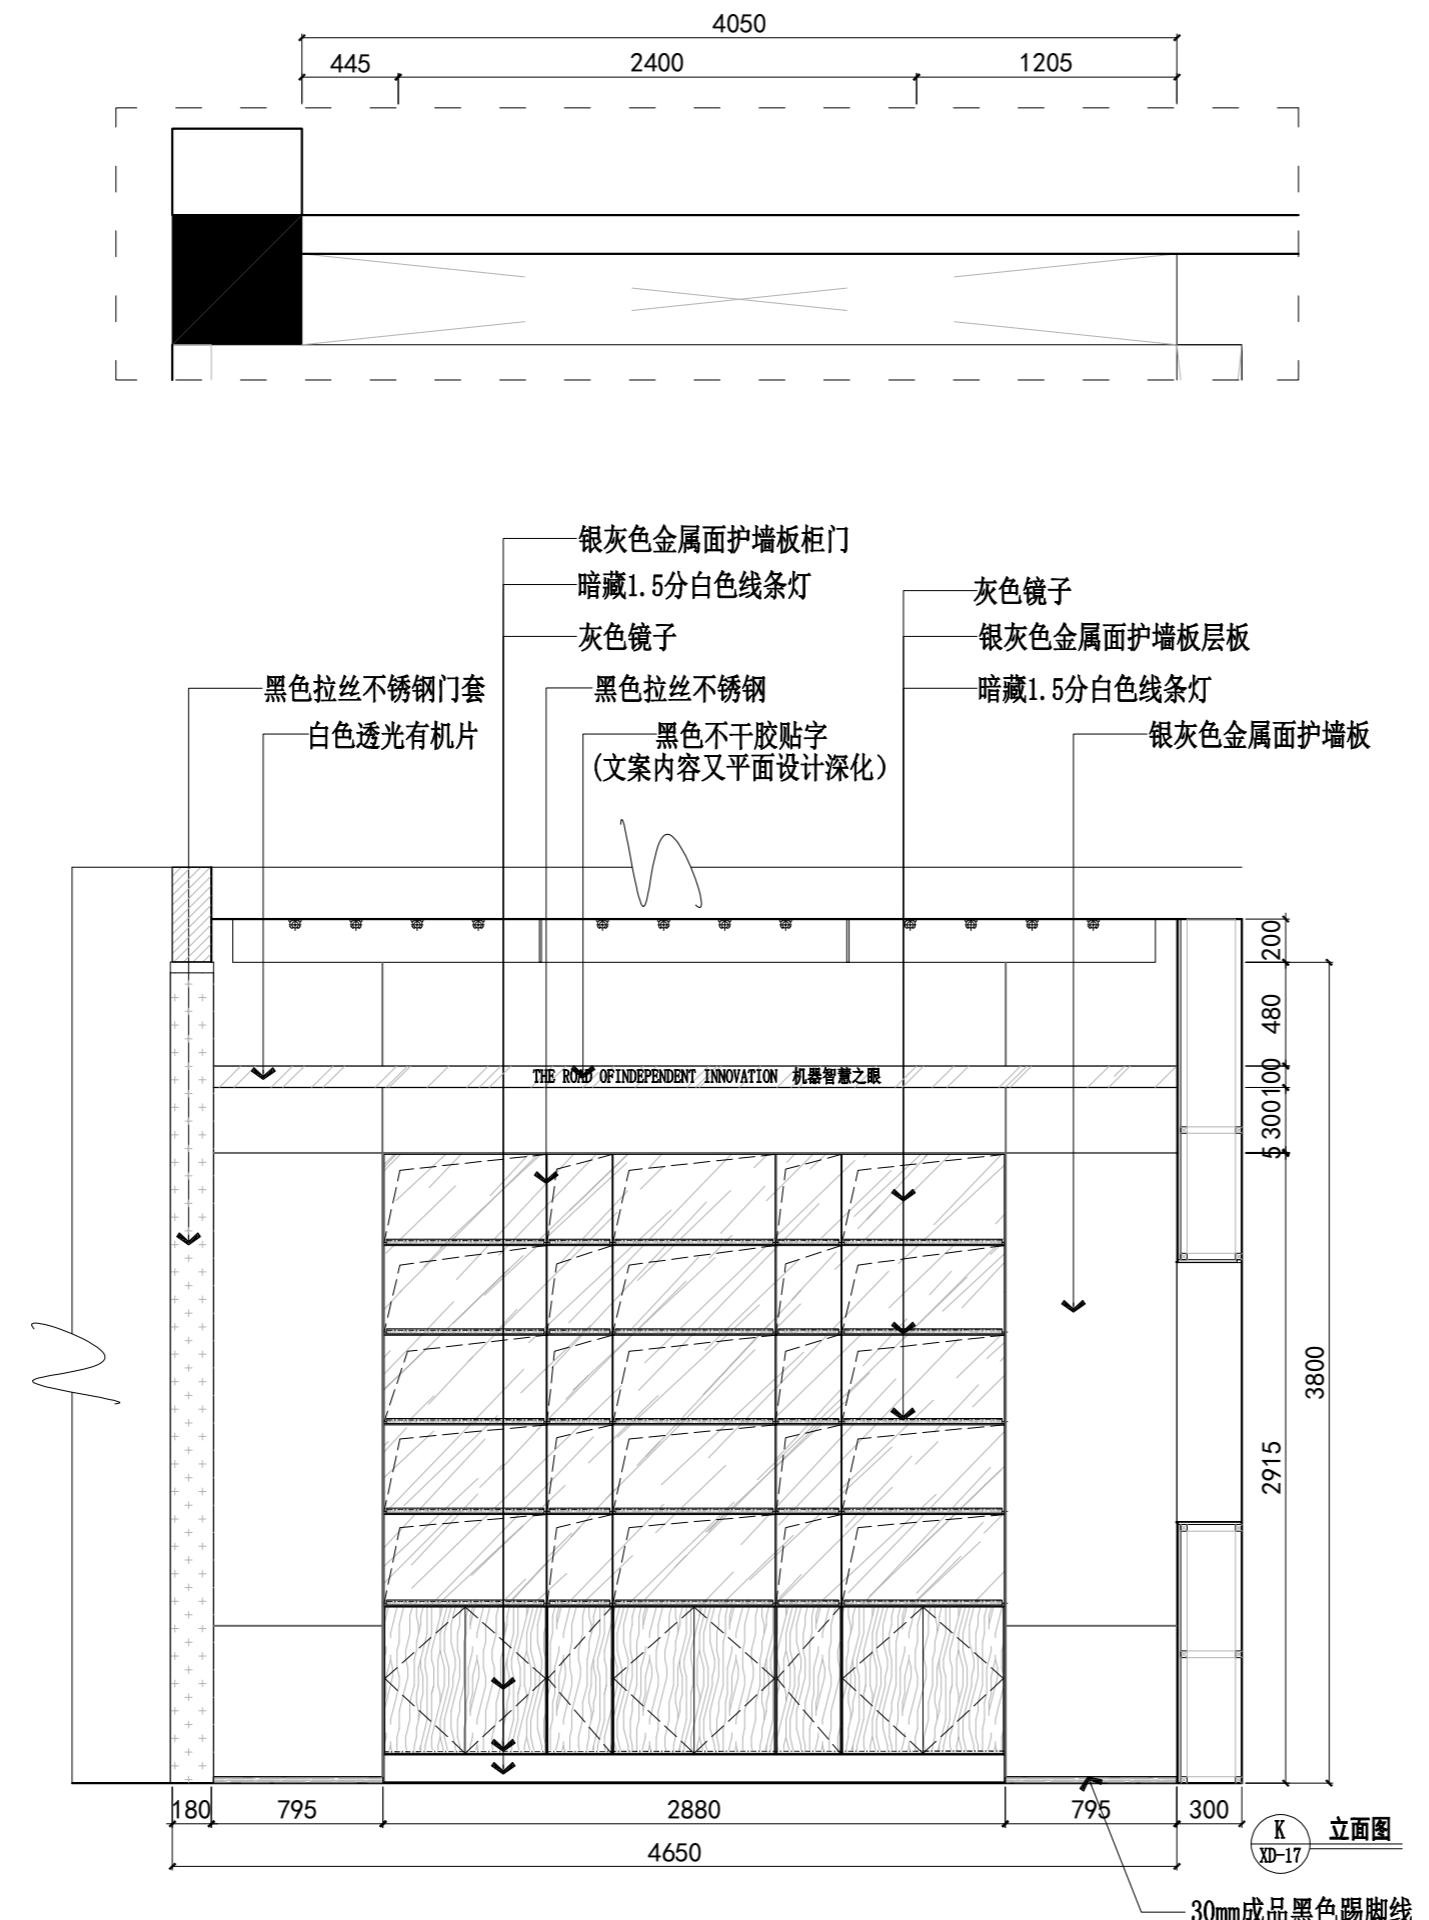

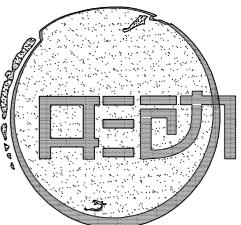

ZING DESIGN
佛山市形动设计装饰工程有限公司

FOSHAN ZING DESIGN DECORATE
ENGINEERING CO., LTD.
地址 (Address)

佛山市季华四路上北段B座2楼
电话 (TEL) : (0757) 86170868 82712881
传真 (FAX) : (0757) 82728108

电子邮件 (E-mail) : 383428561@qq.com
Http://www.gdxingdong.com

说明:
GENERAL NOTE:
1. 本图纸之所有权属佛山市佛山市形动设计装饰
工程有限公司。
ALL DESIGNS, DRAWING & SPECIFICATIONS ARE
THE ZING DECORATE ENGINEERING CO., LTD.

2. 承建商必须实地复核所有尺寸。
ALL MEASUREMENTS MUST BE CHECKED AT THE
SITE BY THE CONTRACTOR.

未经我公司同意不可擅自抄袭或复印。所有图纸
不能量度, 必须以标注尺寸为准, 如与现场不符,
请即与我公司联系, 因擅自改动造成后果与本公司
无关, 未经签名本图无效。


备注 NOTE:

工程名称 PROJECT


中鹏科技厂区新展厅


建设单位
MeAsurements

图名 Title	
复核 Checked	
审核 Approved	
设计部门 Design Office	
设计主管 Designe MAnager	王海峰
主设计师 Designer	
深化设计 Deepen Designer	
图号 DrAwing NO.	
比例 ScALE	1 : 20
日期 DATE	2025-12-15
图序	EL-21

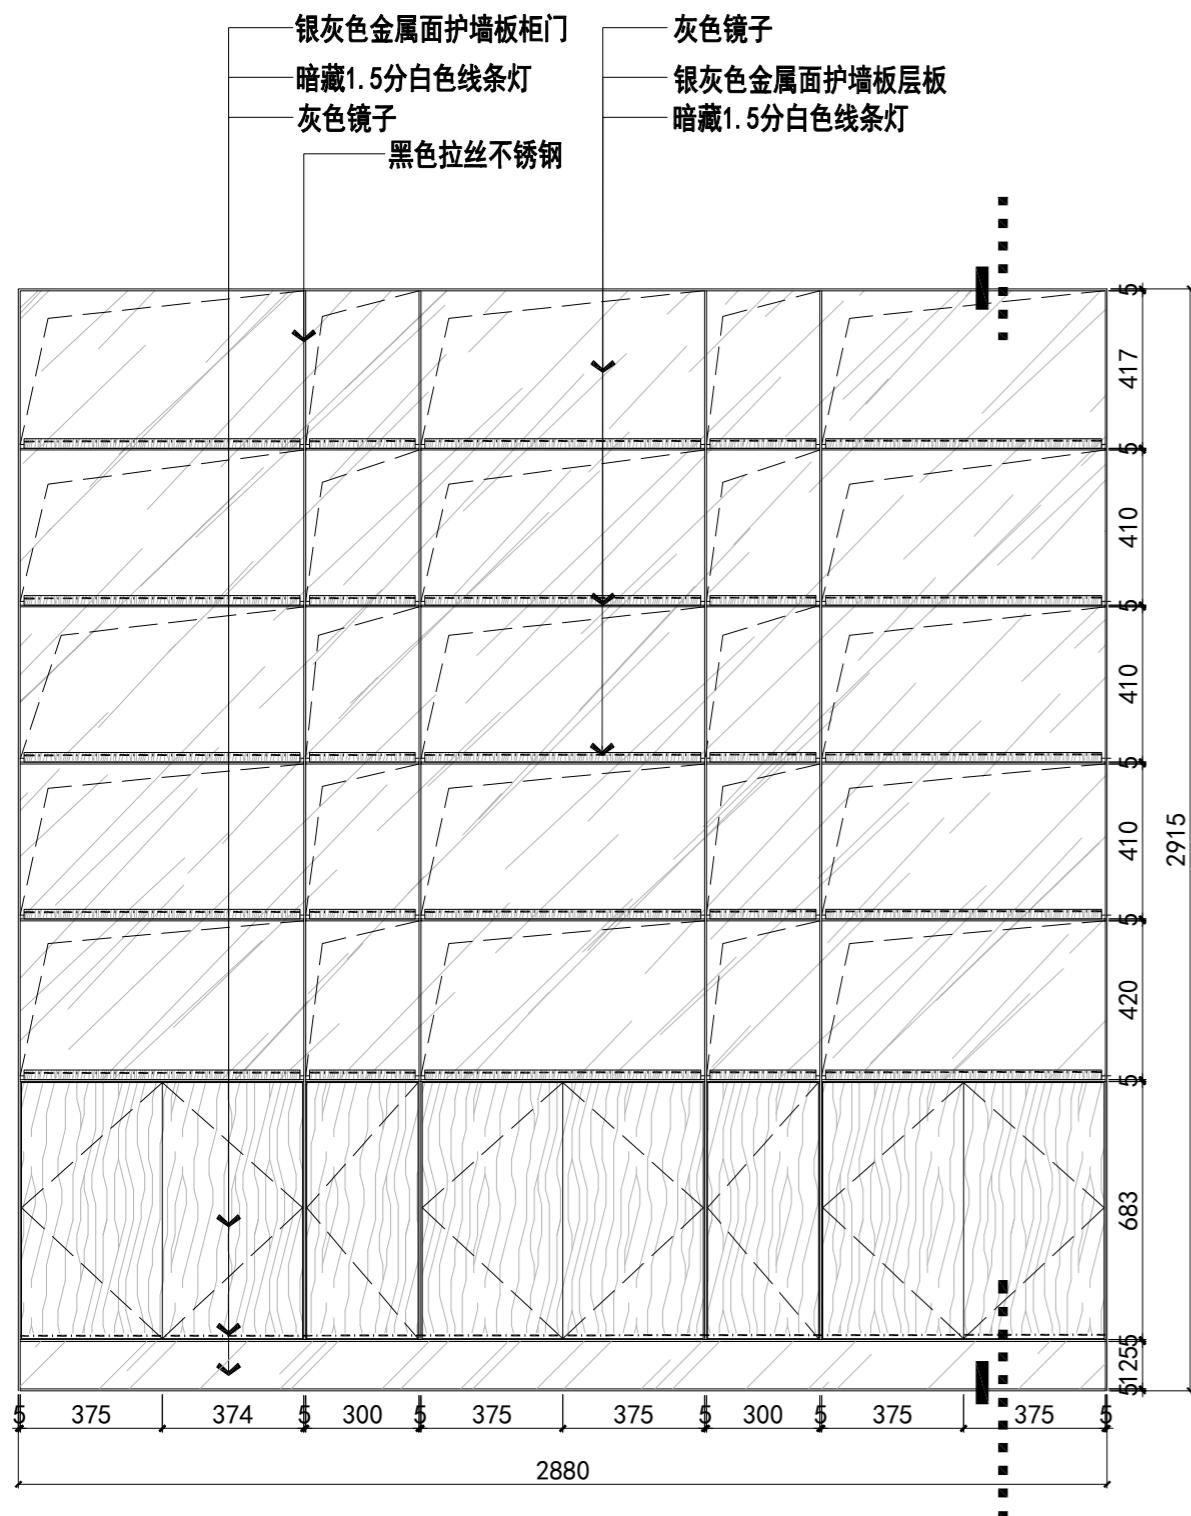

装饰柜立面图

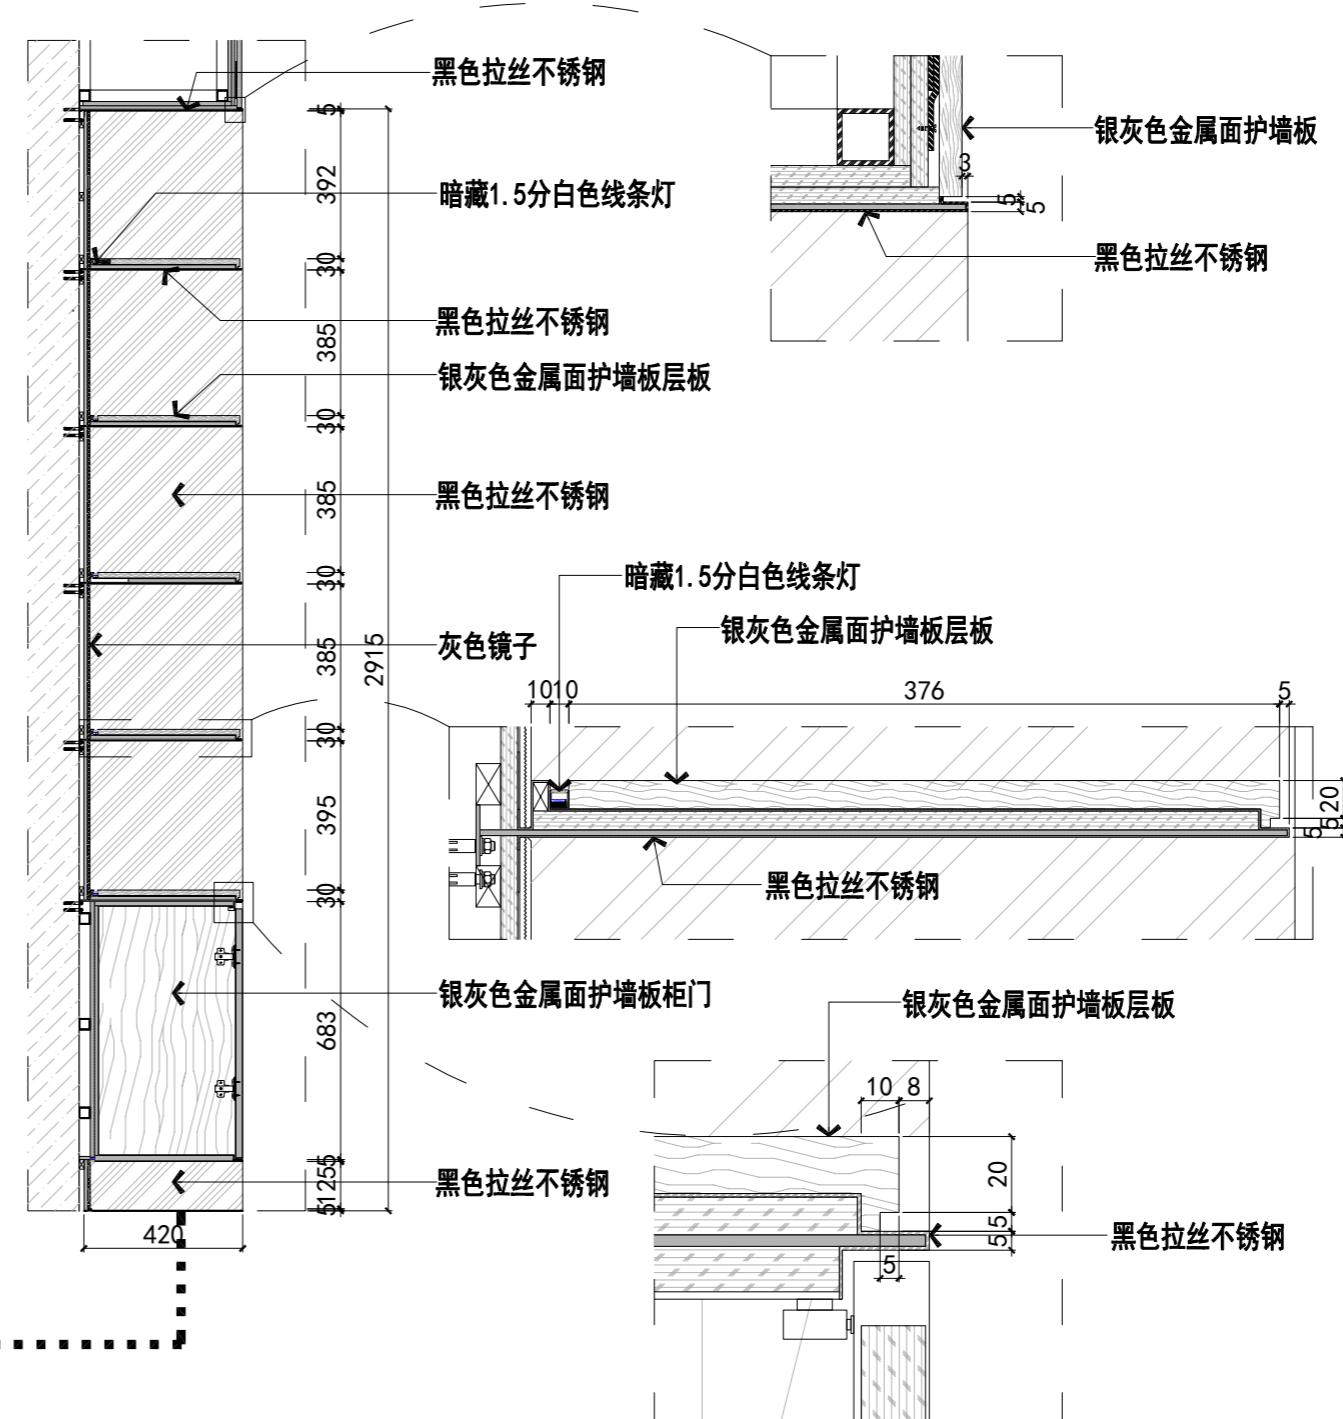

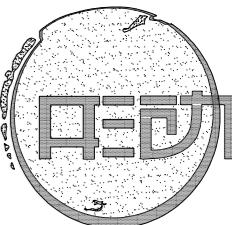

ジング・デザイン
ZING DESIGN

佛山市形动设计装饰工程有限公司
FOSHAN ZING DESIGN DECORATE
ENGINEERING CO., LTD.
地址(Address)
佛山市季华四路上北段B座2楼
电话(TEL) : (0757) 86170868 8271288
传真(FAX) : (0757) 82728108
电子邮件(E-mail) : 383428561@qq.com
[Http://www.gdzingdong.com](http://www.gdzingdong.com)

说明:
GENERAL NOTE:
1, 本图纸之所有权属佛山市佛山市形动设计装饰
工程有限公司。
ALL DESIGNS, DRAWING & SPECIFICATIONS ARE
THE ZING DECORATE ENGINEERING CO., LTD.

2, 承建商必须实地复核所有尺寸。
ALL MEASUREMENTS MUST BE CHECKED AT THE
SITE BY THE CONTRACTOR.

未经我公司同意不可擅自抄袭或复印。所有图纸
不能量度, 必须以标注尺寸为准, 如与现场不符,
请即与我公司联系, 因擅自改动造成后果与本公
司无关, 未经签名本图无效。

备注 NOTE:

工程名称 PROJECT

中鹏科技厂区新展厅

建设单位 MeAsurement

图名
Title

复核
Checked

审核
Approved

设计部门
Design Office

设计主管 Designe MAnAge

主设计师
Designer


深化设计
Deepen Design

图号 Drawing NO


比例
Scale

日期

图序

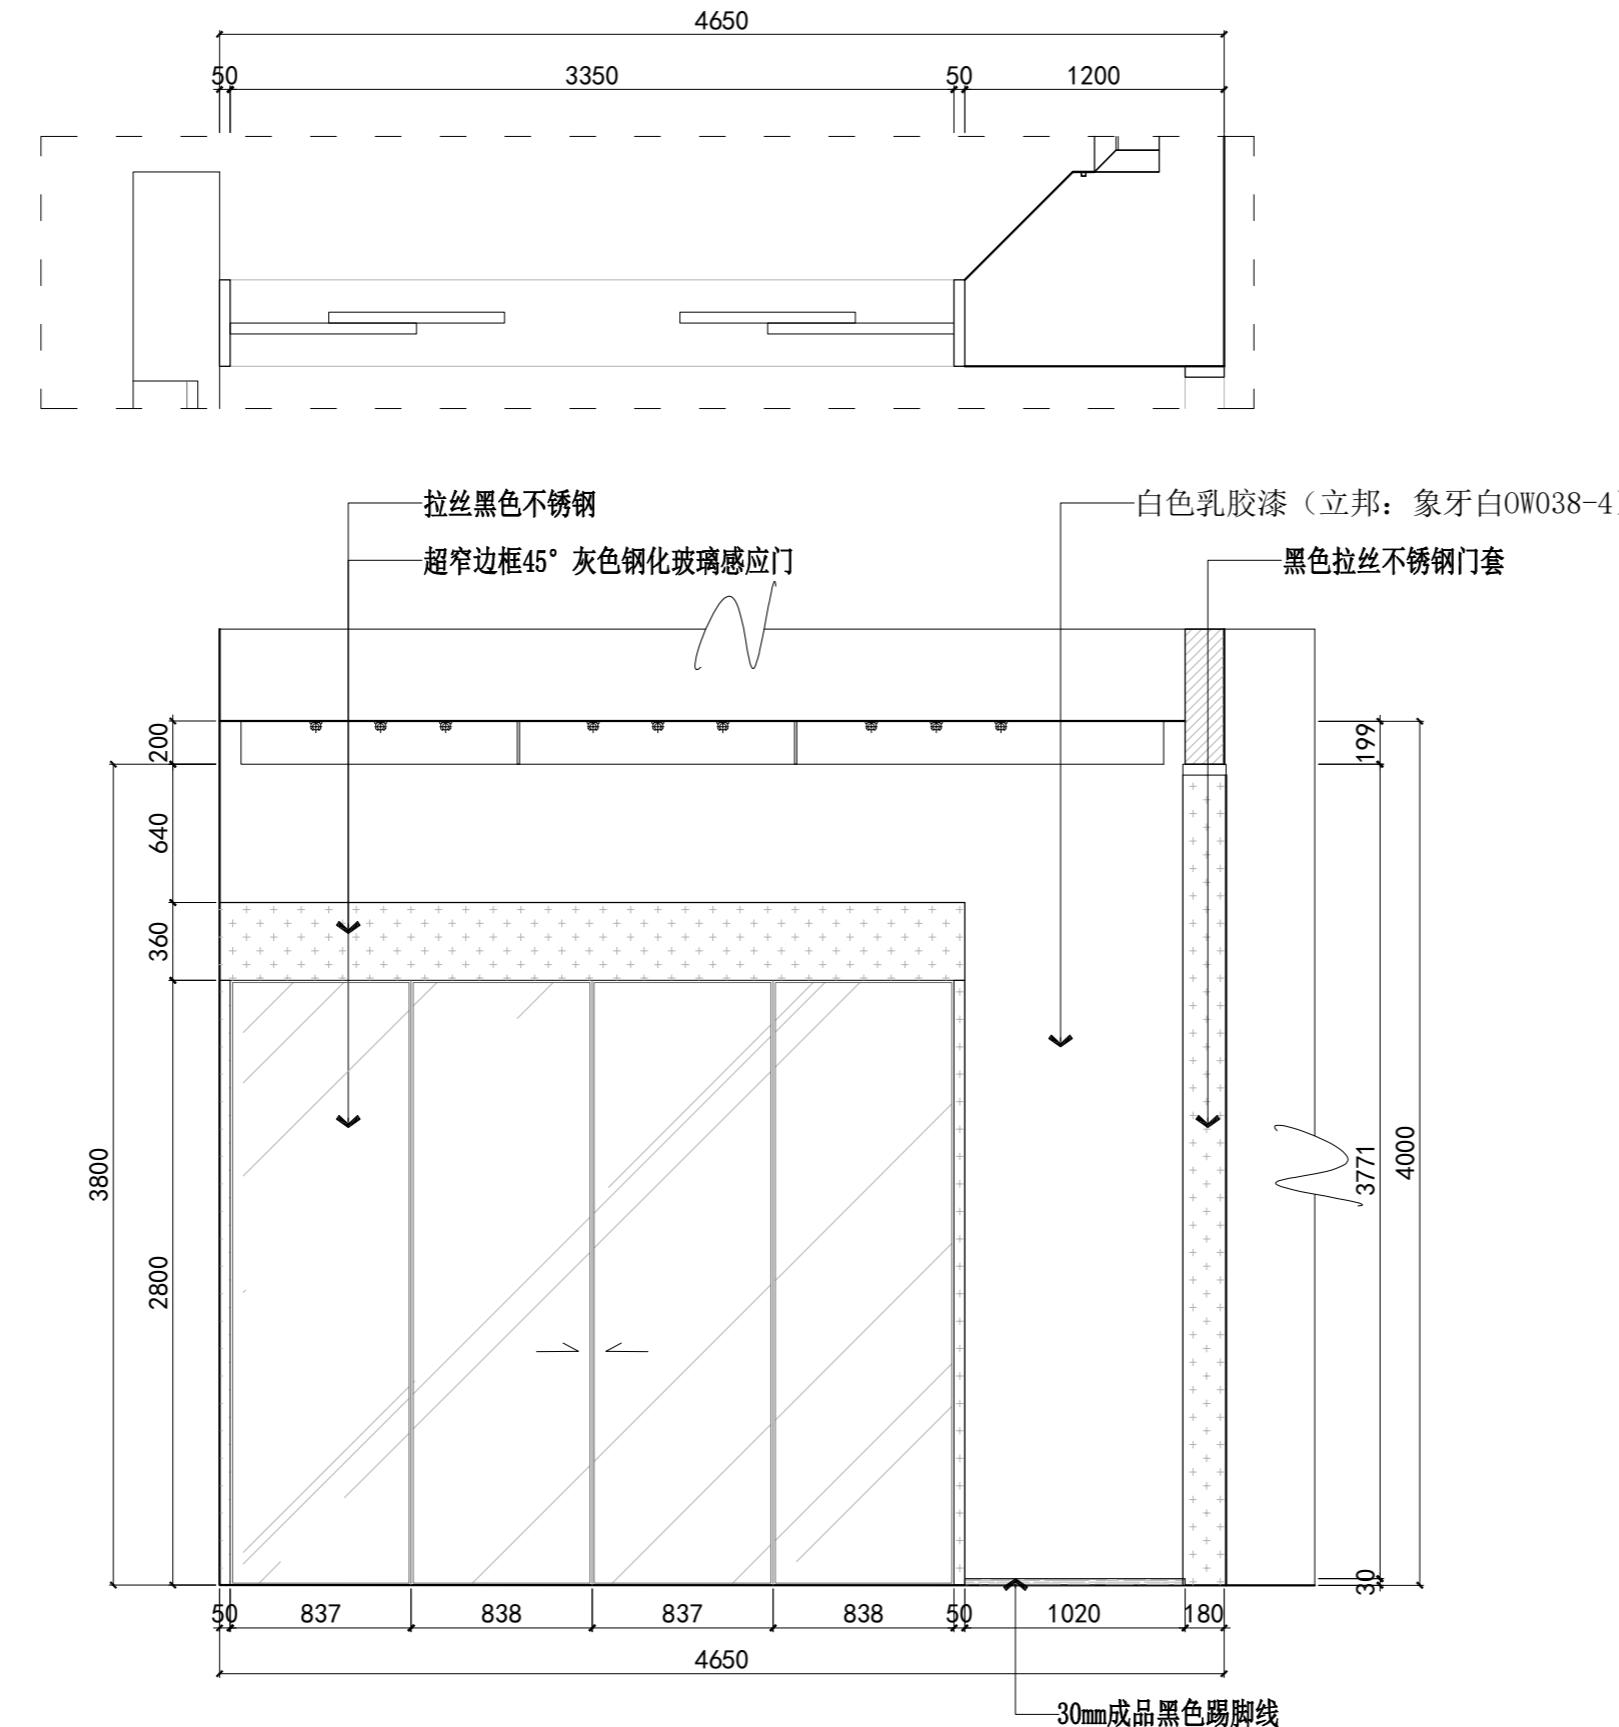

L 立面图
XD-17

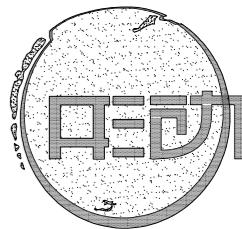

丁文设计
ZING DESIGN

佛山市形动设计装饰工程有限公司
FOSHAN ZING DESIGN DECORATE
ENGINEERING CO., LTD.
地址(Address)

佛山市季华四路上北段B座2楼
电话(TEL): (0757) 86170868 82712881
传真(FAX): (0757) 82728108
电子邮件(E-mail): 383428561@qq.com
[Http://www.gdxingdong.com](http://www.gdxingdong.com)

说明:
GENERAL NOTE:

1, 本图纸之所有权属佛山市佛山市形动设计装饰
工程有限公司。
ALL DESIGNS, DRAWING & SPECIFICATIONS ARE
THE ZING DECORATE ENGINEERING CO., LTD.

2, 承建商必须实地复核所有尺寸.
ALL MEASUREMENTS MUST BE CHECKED AT THE

SITE BY THE CONTRACTOR.


备注 NOTE:


工程名称 PROJECT

中鹏科技厂区新展厅

建设单位
MeAsurements

图名 Title	
复核 Checked	
审核 Approved	
设计部门 Design Office	
设计主管 Designe Manager	王XX
主设计师 Designer	
深化设计 Deepen Designer	
图号 DrAwing NO.	
比例 ScAle	1: 35
日期 DAte	2025-12-15
图序	EL-23

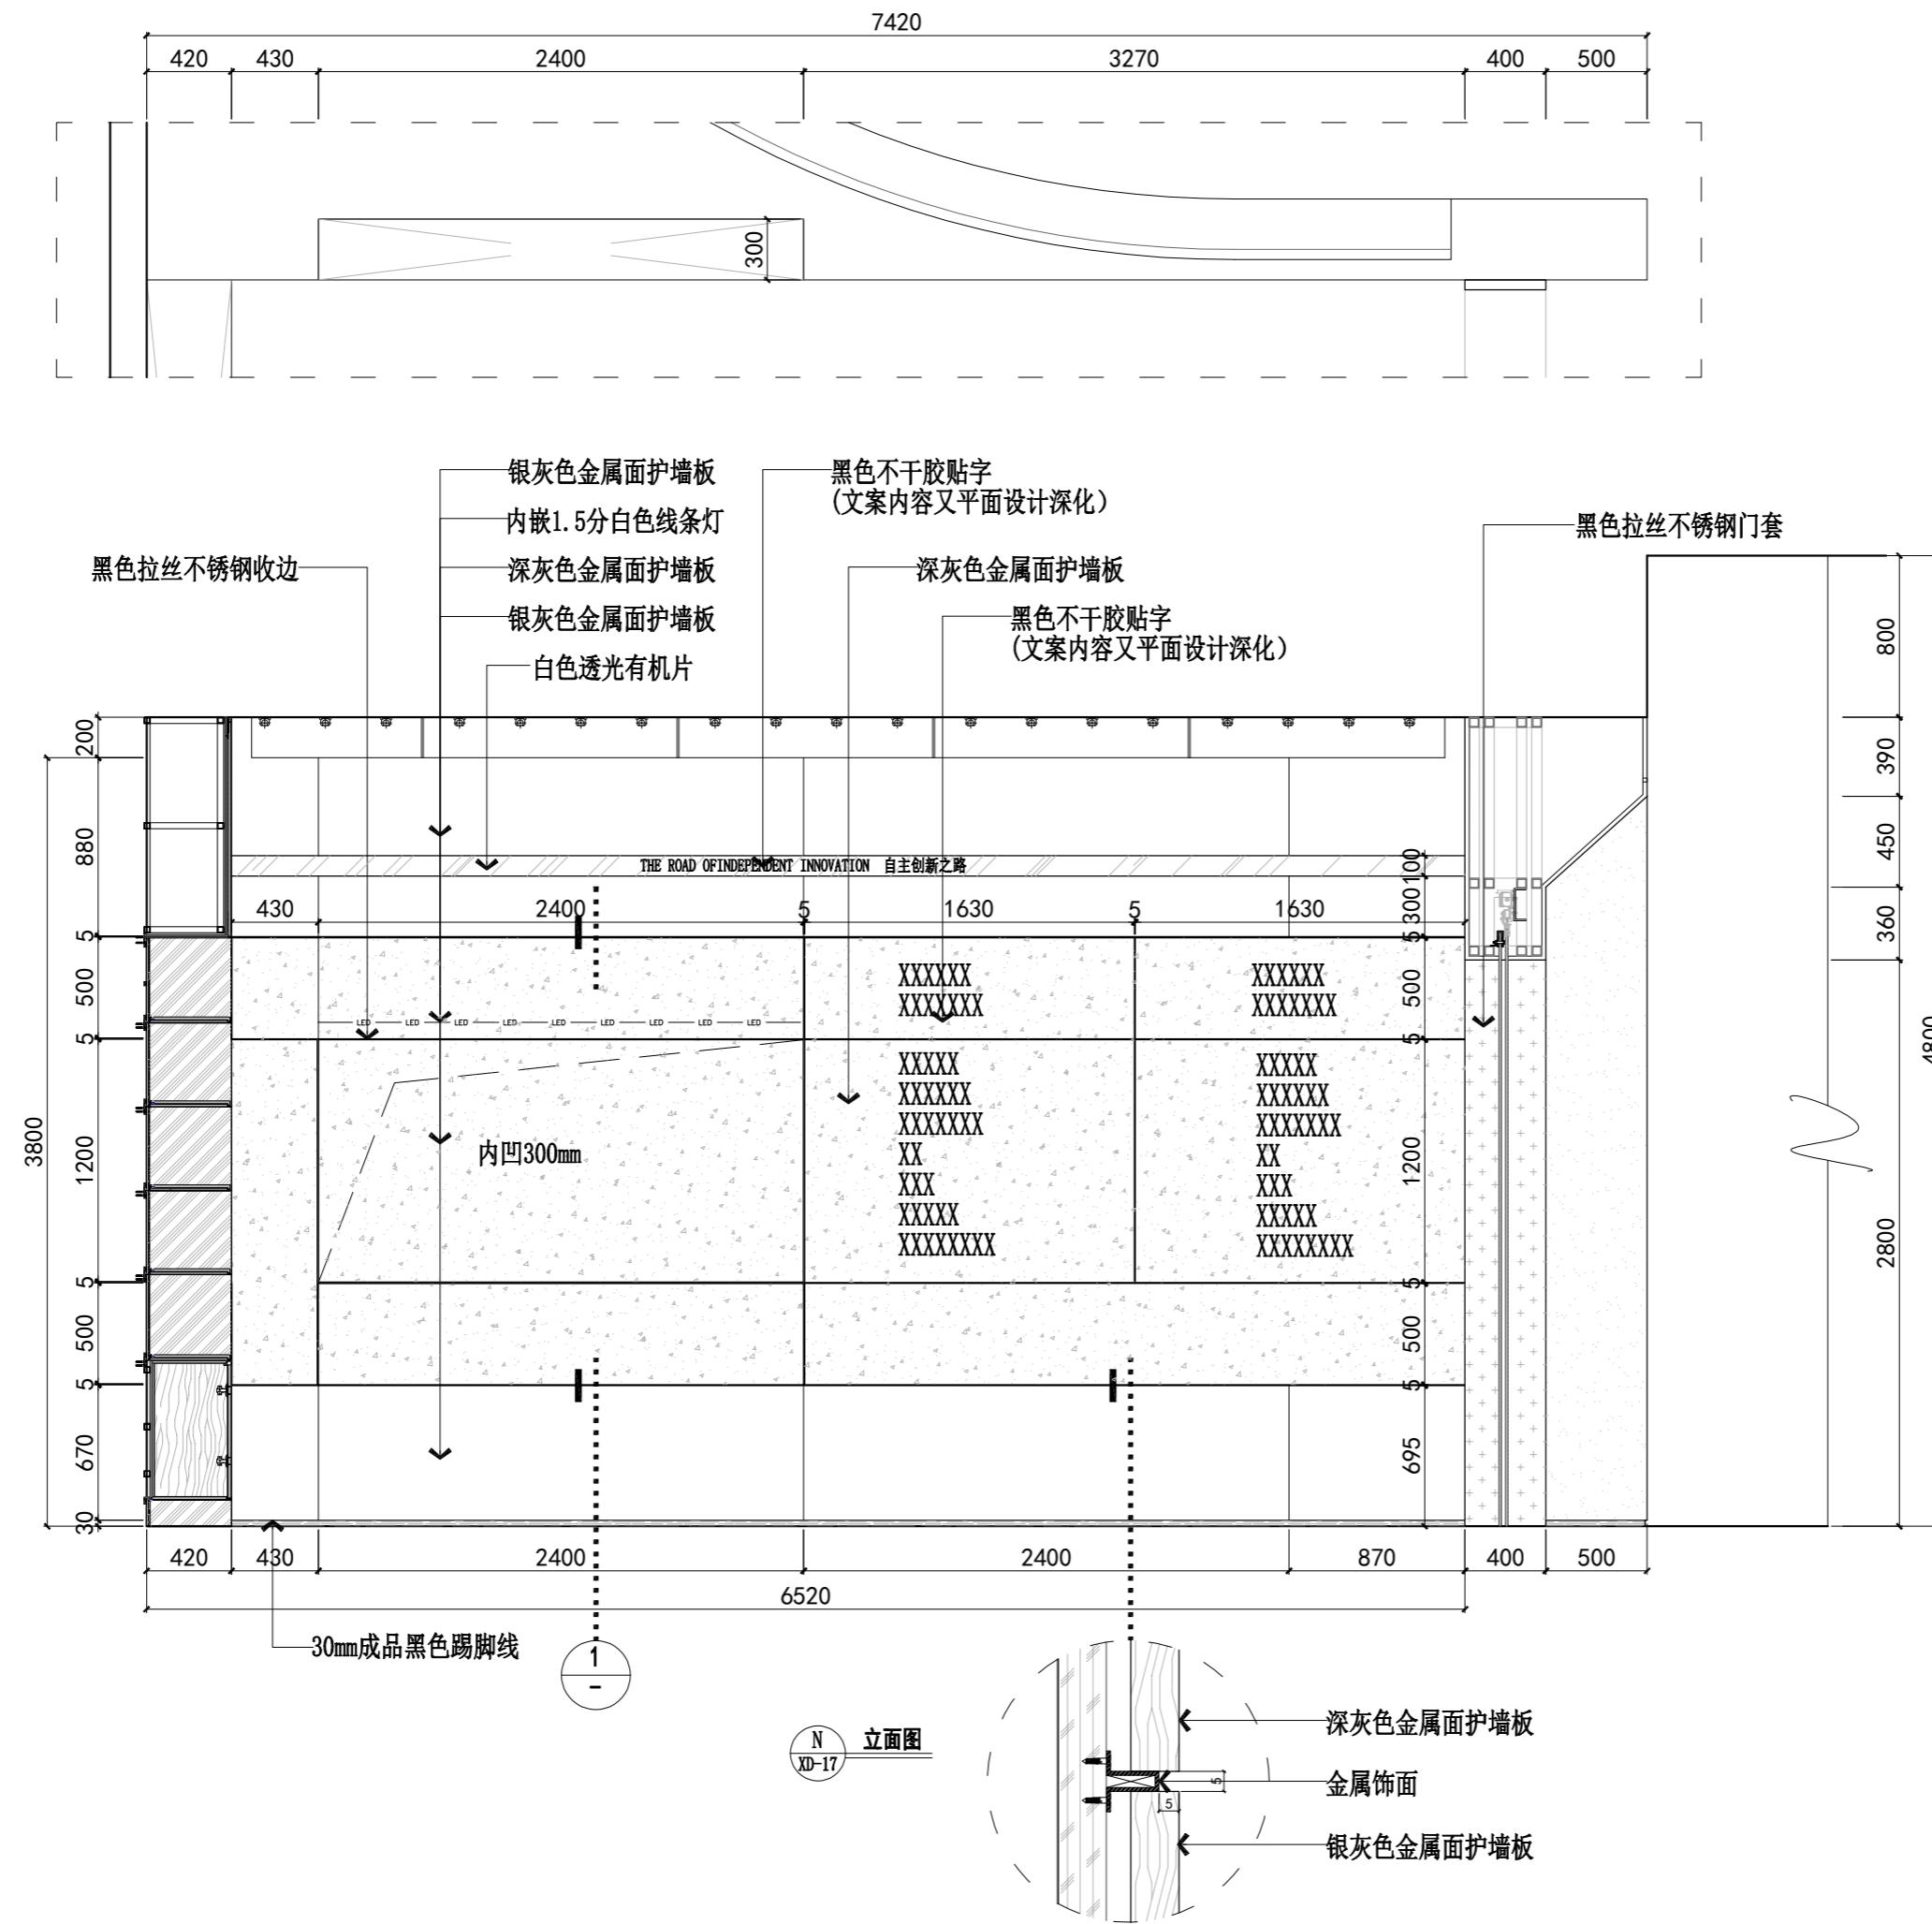

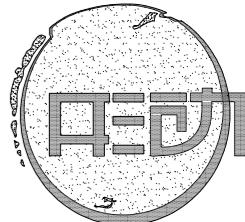

力设计 ZING DESIGN

佛山市形动设计装饰工程有限公司
FOSHAN ZING DESIGN DECORATE
ENGINEERING CO., LTD.
地址(Address)
佛山市季华四路上北段B座2楼
电话(TEL) : (0757) 86170868 8271288
传真(FAX) : (0757) 82728108
电子邮件(E-mail) : 383428561@qq.com
[Http://www.edjingdong.com](http://www.edjingdong.com)

说明:
GENERAL NOTE:
1. 本图纸之所有权属佛山市佛山市形动设计装饰
工程有限公司。
ALL DESIGNS, DRAWING & SPECIFICATIONS ARE
THE ZING DECORATE ENGINEERING CO., LTD.

2. 承建商必须实地复核所有尺寸。
ALL MEASUREMENTS MUST BE CHECKED AT THE
SITE BY THE CONTRACTOR.

未经我公司同意不可擅自抄袭或复印。所有图纸
不能量度，必须以标注尺寸为准，如与现场不符，
请即与我公司联系，因擅自改动造成后果与本公司
无关。未经签名本图无效。


备注 NOTE:

工程名称 PROJECT

中鹏科技厂区新展厅

建设单位
MeAsurements

图名 Title	
复核 Checked	
审核 Approved	
设计部门 Design Office	
设计主管 Designe MANager	王双喜
主设计师 Designer	
深化设计 Deepen Designer	
图号 DrAwing NO.	
比例 ScAle	1: 20
日期 DAte	2025-12-15
图序	EL-24

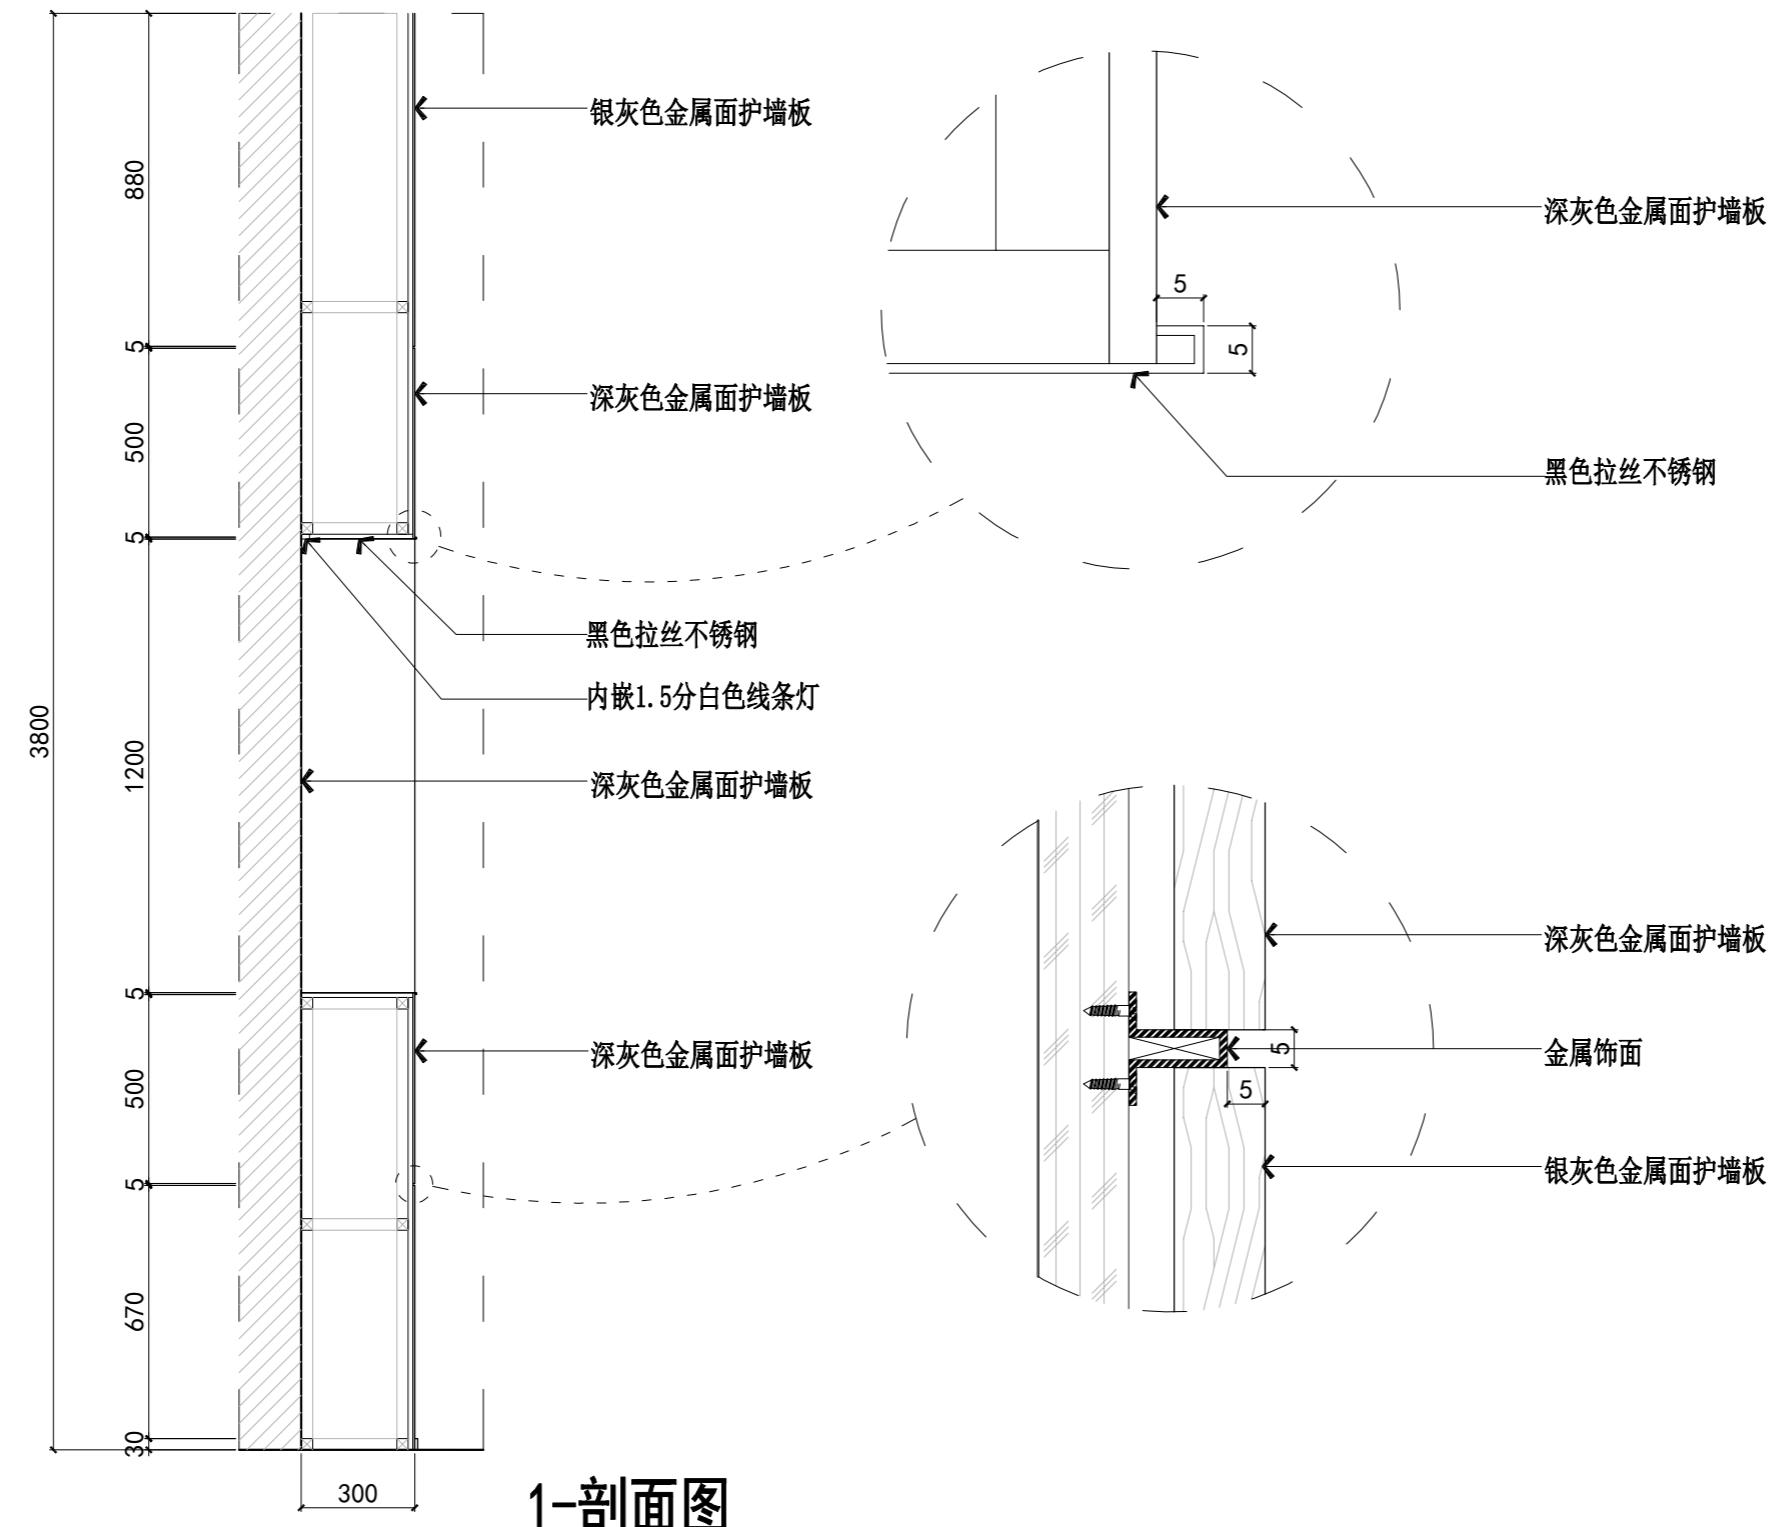




深灰色乳胶漆 (立邦: 铅灰色 NP-NN12B-2)

白色乳胶漆 (立邦: 象牙白OW038-4)

50*100*15mm灰色成品铝方通天花

原有消防门

白色乳胶漆 (立邦: 象牙白OW038-4)

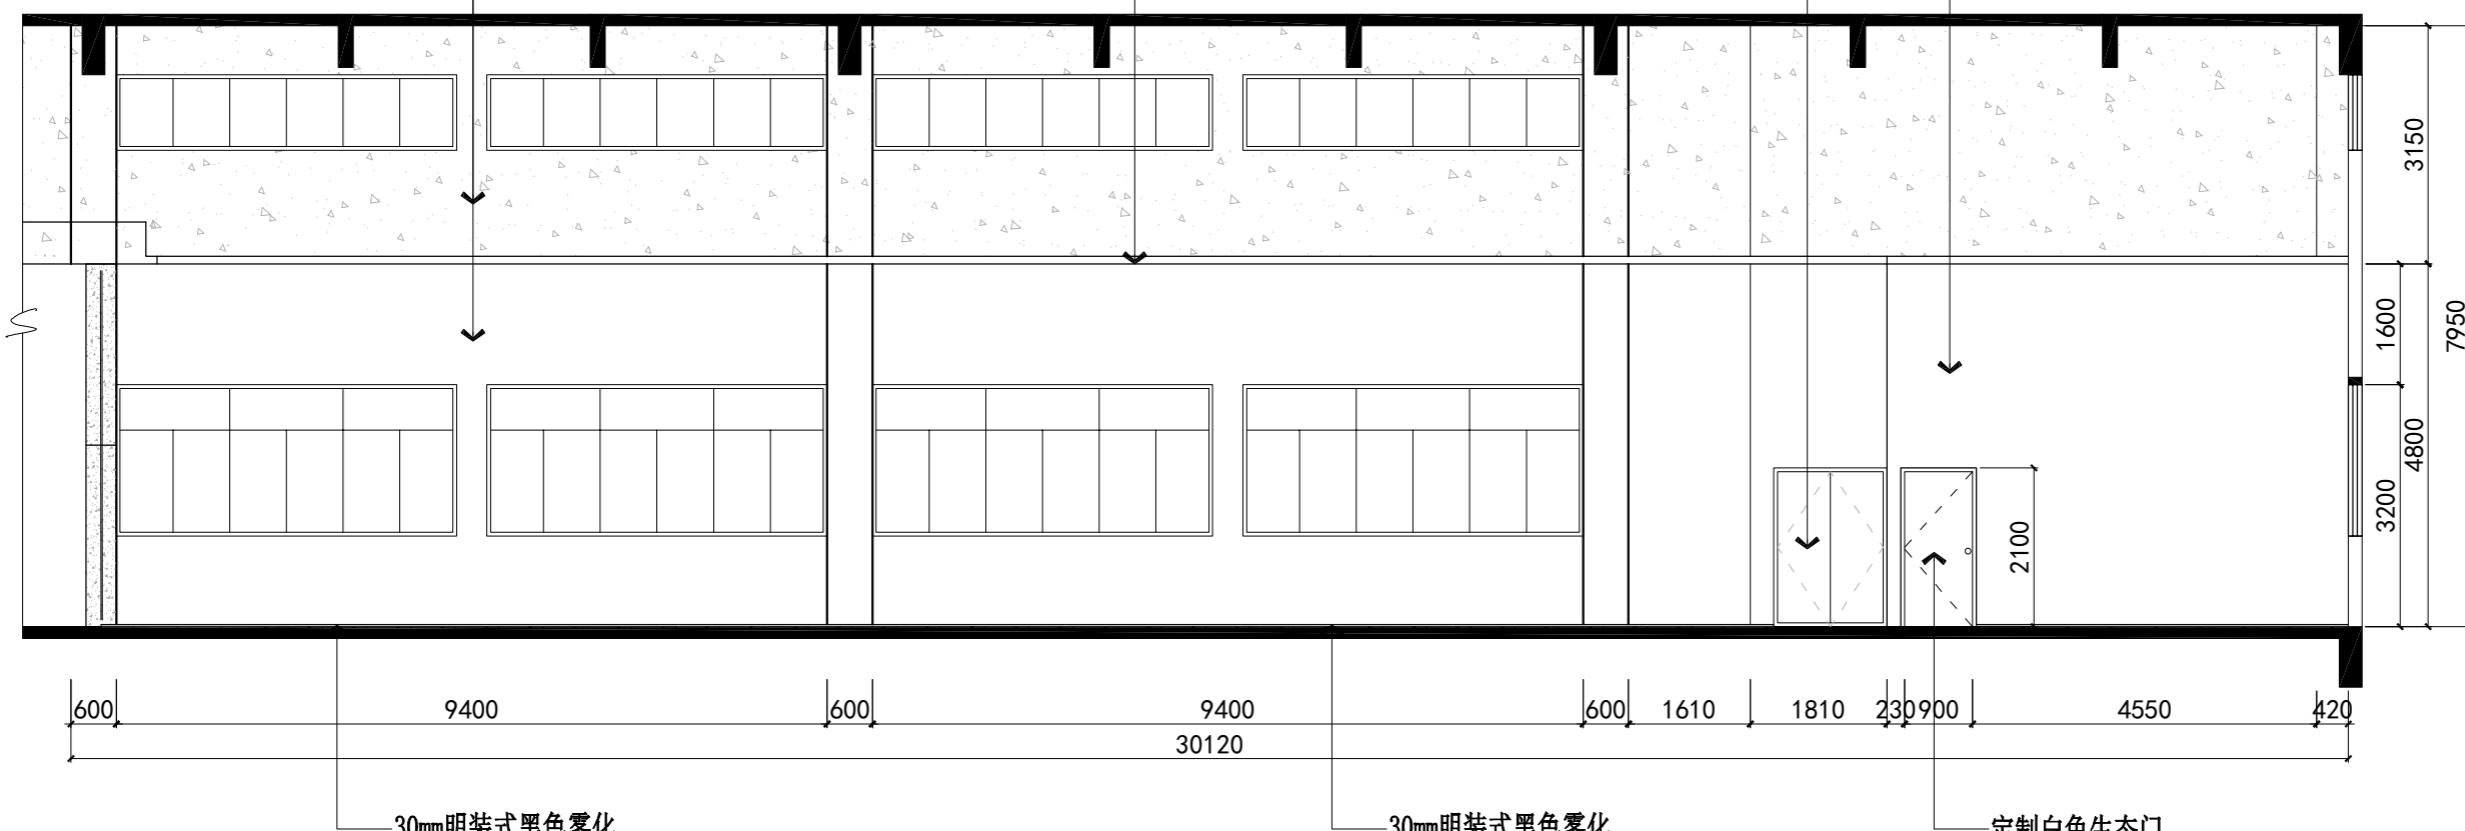


30mm明装式黑色雾化
铝合金踢脚线

30mm明装式黑色雾化
铝合金踢脚线

定制白色生态门

0 立面图
XD-17

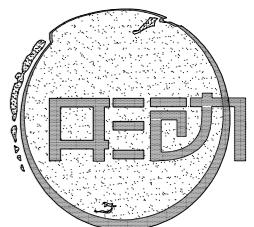

ZING DESIGN
佛山市形动设计装饰工程有限公司

FOSHAN ZING DESIGN DECORATE
ENGINEERING CO., LTD.

地址 (Address)

佛山市季华四路上北段B座2楼

电话 (TEL) : (0757) 86170868 82712881

传真 (FAX) : (0757) 82728108

电子邮件 (E-mail) : 383428561@qq.com

Http://www.gdxingdong.com

说明:

GENERAL NOTE:

1. 本图纸之所有权属佛山市形动设计装饰工程有限公司。

ALL DESIGNS, DRAWING & SPECIFICATIONS ARE
THE ZING DECORATE ENGINEERING CO., LTD.

2. 承建商必须实地复核所有尺寸。
ALL MEASUREMENTS MUST BE CHECKED AT THE
SITE BY THE CONTRACTOR.

未经我公司同意不可擅自抄袭或复印。所有图纸
不能量度, 必须以标注尺寸为准, 如与现场不符,
请即与我公司联系, 因擅自改动造成后果与本公司无关, 未经签名本图无效。


备注 NOTE:

工程名称 PROJECT

中鹏科技厂区新展厅

建设单位
MeAsurements

图名 Title	
复核 Checked	
审核 Approved	
设计部门 Design Office	
设计主管 Designe MAnager	王伟峰
主设计师 Designer	
深化设计 Deepen Designer	
图号 DrAwing NO.	
比例 ScALE	1: 100
日期 DATE	2025-12-15
图序 EL-26	

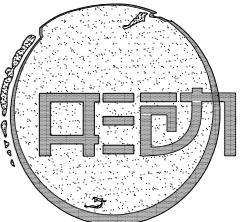

ZING DESIGN
佛山市形动设计装饰工程有限公司

FOSHAN ZING DESIGN DECORATE
ENGINEERING CO., LTD.

地址 (Address)

佛山市季华四路上北段B座2楼

电话 (TEL) : (0757) 86170868 82712881

传真 (FAX) : (0757) 82728108

电子邮件 (E-mail) : 383428561@qq.com

Http://www.gdxingdong.com

说明:

GENERAL NOTE:

1. 本图纸之所有权属佛山市佛山市形动设计装饰工程有限公司。

ALL DESIGNS, DRAWING & SPECIFICATIONS ARE
THE ZING DECORATE ENGINEERING CO., LTD.

2. 承建商必须实地复核所有尺寸。
ALL MEASUREMENTS MUST BE CHECKED AT THE SITE BY THE CONTRACTOR.

未经我公司同意不可擅自抄袭或复印。所有图纸不能量度, 必须以标注尺寸为准, 如与现场不符, 请即与我公司联系, 因擅自改动造成后果与本公司无关, 未经签名本图无效。


备注 NOTE:


工程名称 PROJECT

中鹏科技厂区新展厅

建设单位
MeAsurements

图名 Title	
复核 Checked	
审核 Approved	
设计部门 Design Office	
设计主管 Designe MAnager	王海峰
主设计师 Designer	
深化设计 Deepen Designer	
图号 DrAwing NO.	
比例 ScALE	1 : 100
日期 DATE	2025-12-15
图序 EL-27	

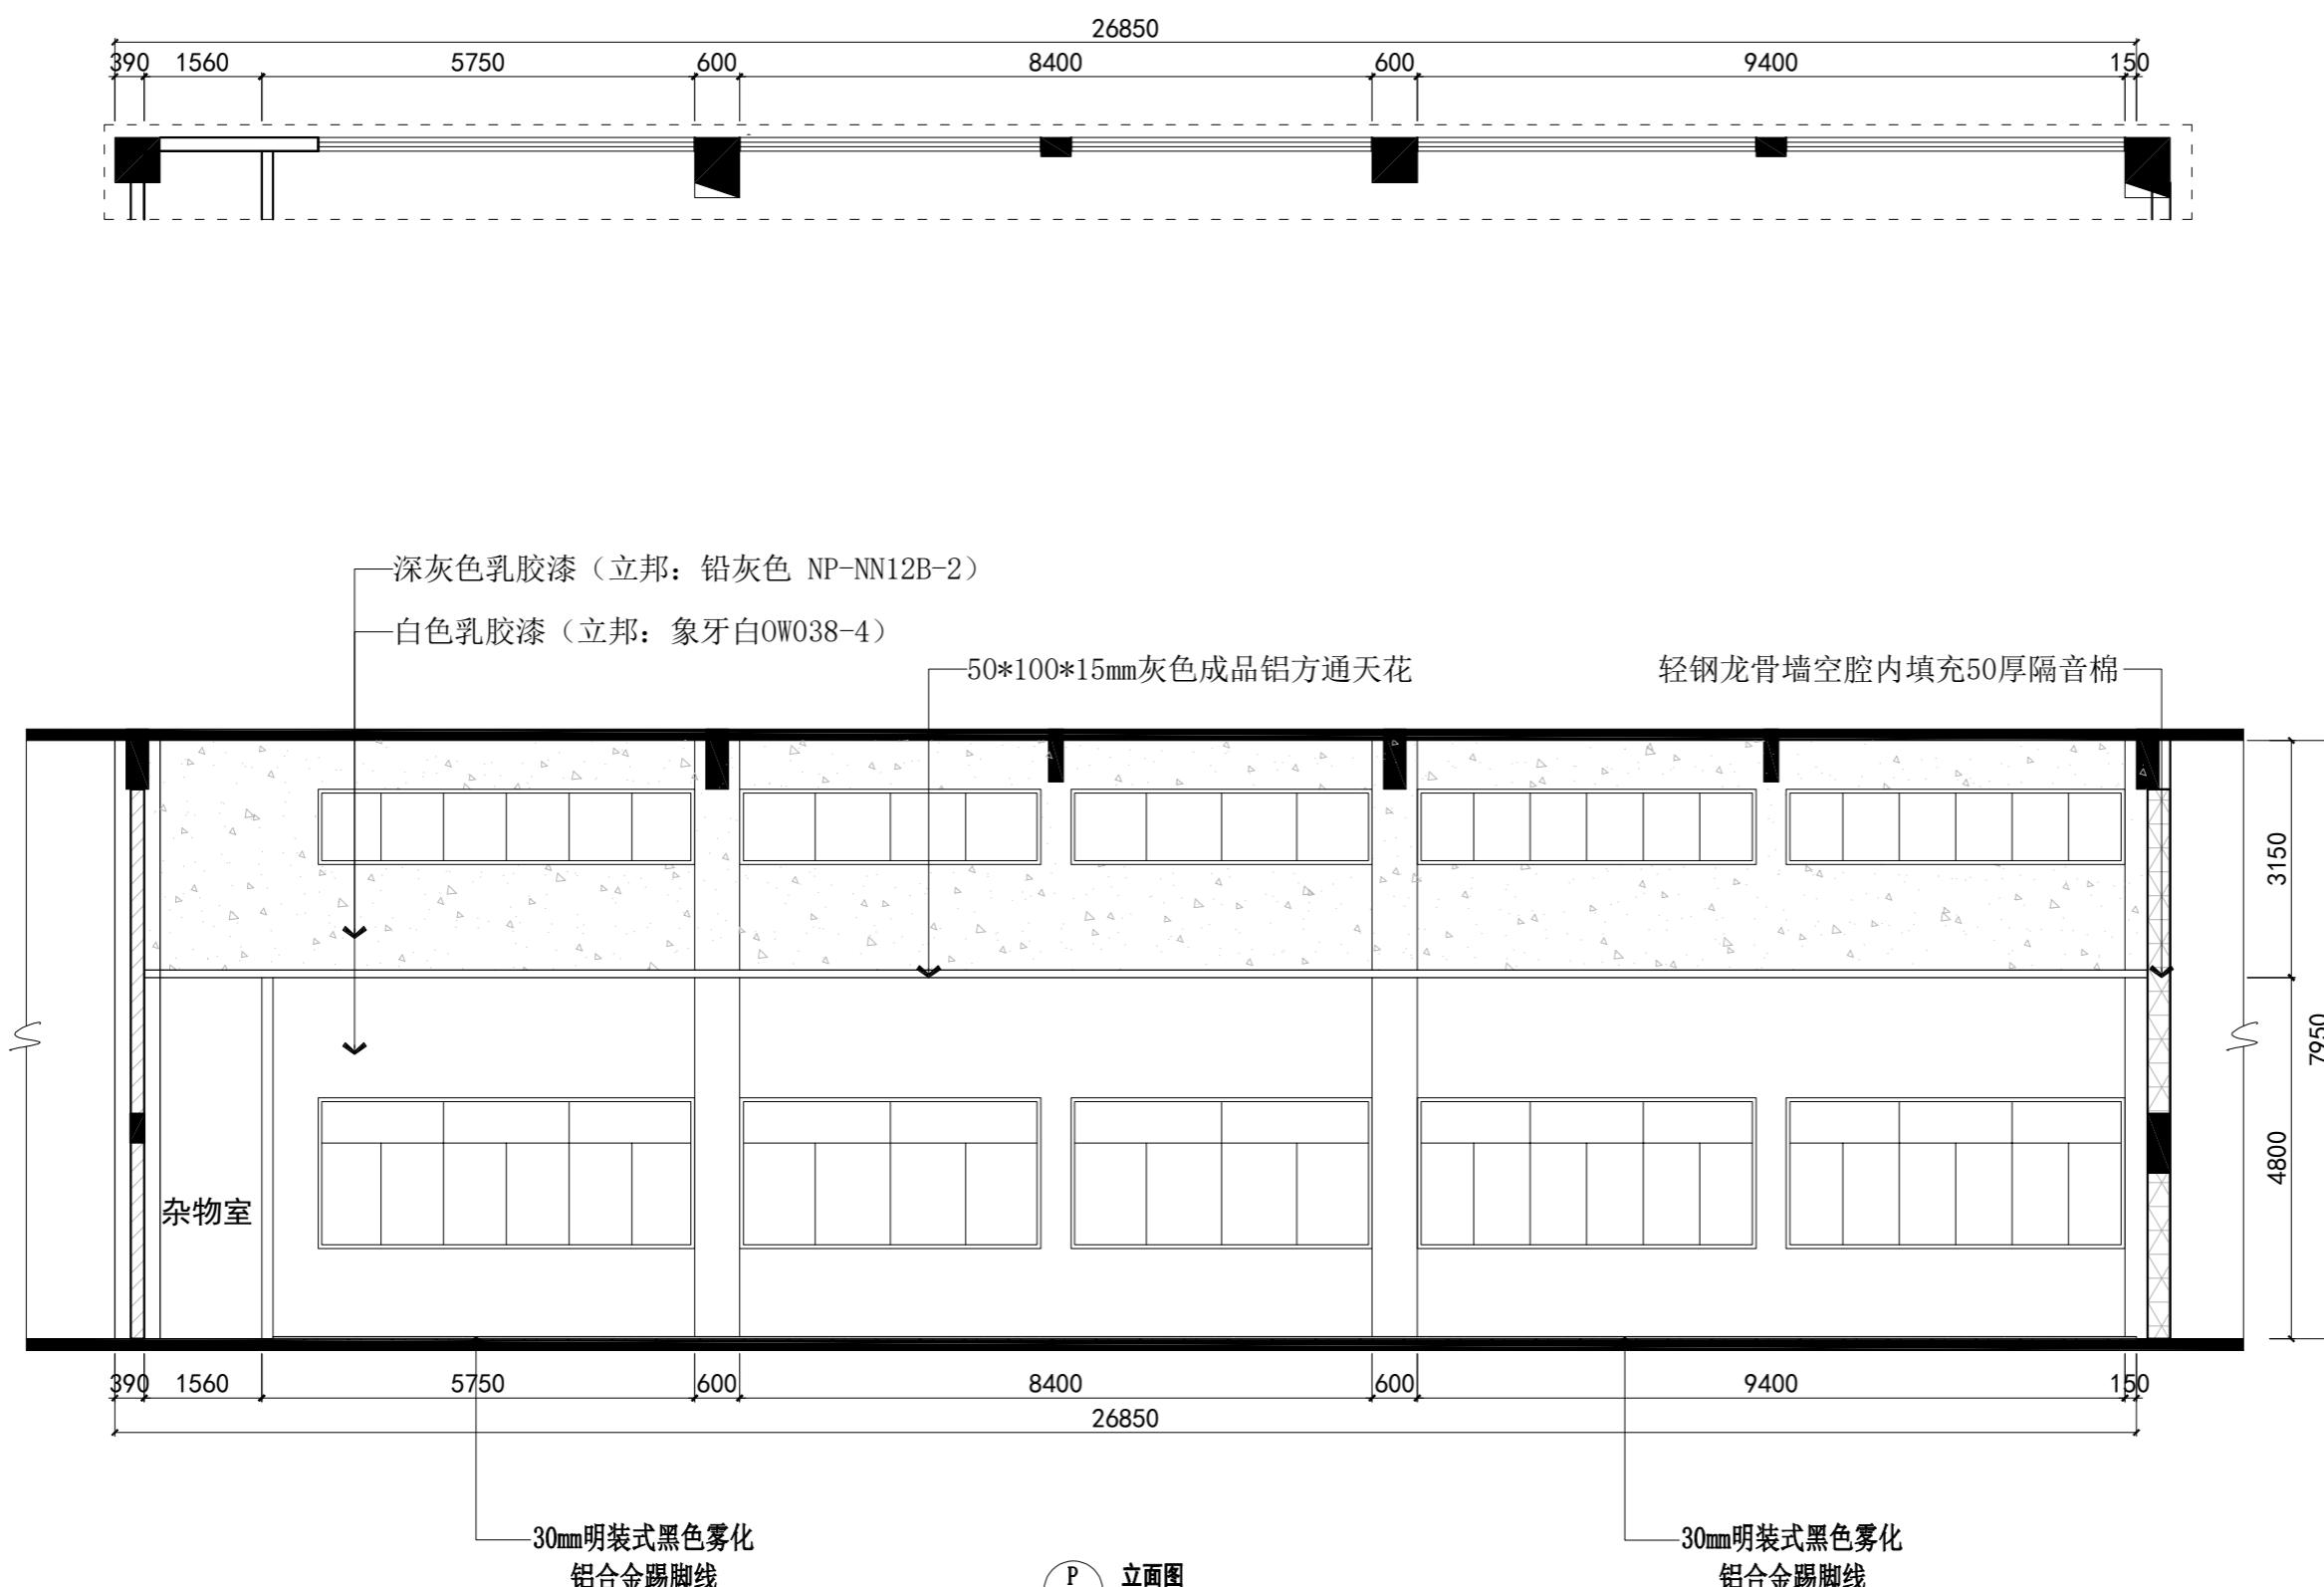

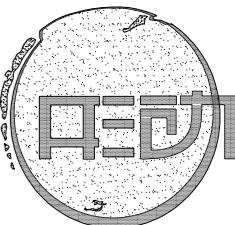

ZING DESIGN
佛山市形动设计装饰工程有限公司

FOSHAN ZING DESIGN DECORATE
ENGINEERING CO., LTD.

地址 (Address)

佛山市季华四路上北段B座2楼

电话 (TEL) : (0757) 86170868 82712881

传真 (FAX) : (0757) 82728108

电子邮件 (E-mail) : 383428561@qq.com

Http://www.gdxingdong.com

说明:

GENERAL NOTE:

1, 本图纸之所有权属佛山市佛山市形动设计装饰工程有限公司。

ALL DESIGNS, DRAWING & SPECIFICATIONS ARE
THE ZING DECORATE ENGINEERING CO., LTD.

2, 承建商必须实地复核所有尺寸。
ALL MEASUREMENTS MUST BE CHECKED AT THE
SITE BY THE CONTRACTOR.

未经我公司同意不可擅自抄袭或复印。所有图纸
不能量度, 必须以标注尺寸为准, 如与现场不符,
请即与我公司联系, 因擅自改动造成后果与本公司
无关, 未经签名本图无效。


备注 NOTE:


工程名称 PROJECT

中鹏科技厂区新展厅

建设单位
MeAsurements

图名 Title	
复核 Checked	
审核 Approved	
设计部门 Design Office	
设计主管 Designe MANager	王海峰
主设计师 Designer	
深化设计 Deepen Designer	
图号 DrAwing NO.	
比例 ScALE	1: 100
日期 DATE	2025-12-15
图序 EL-28	

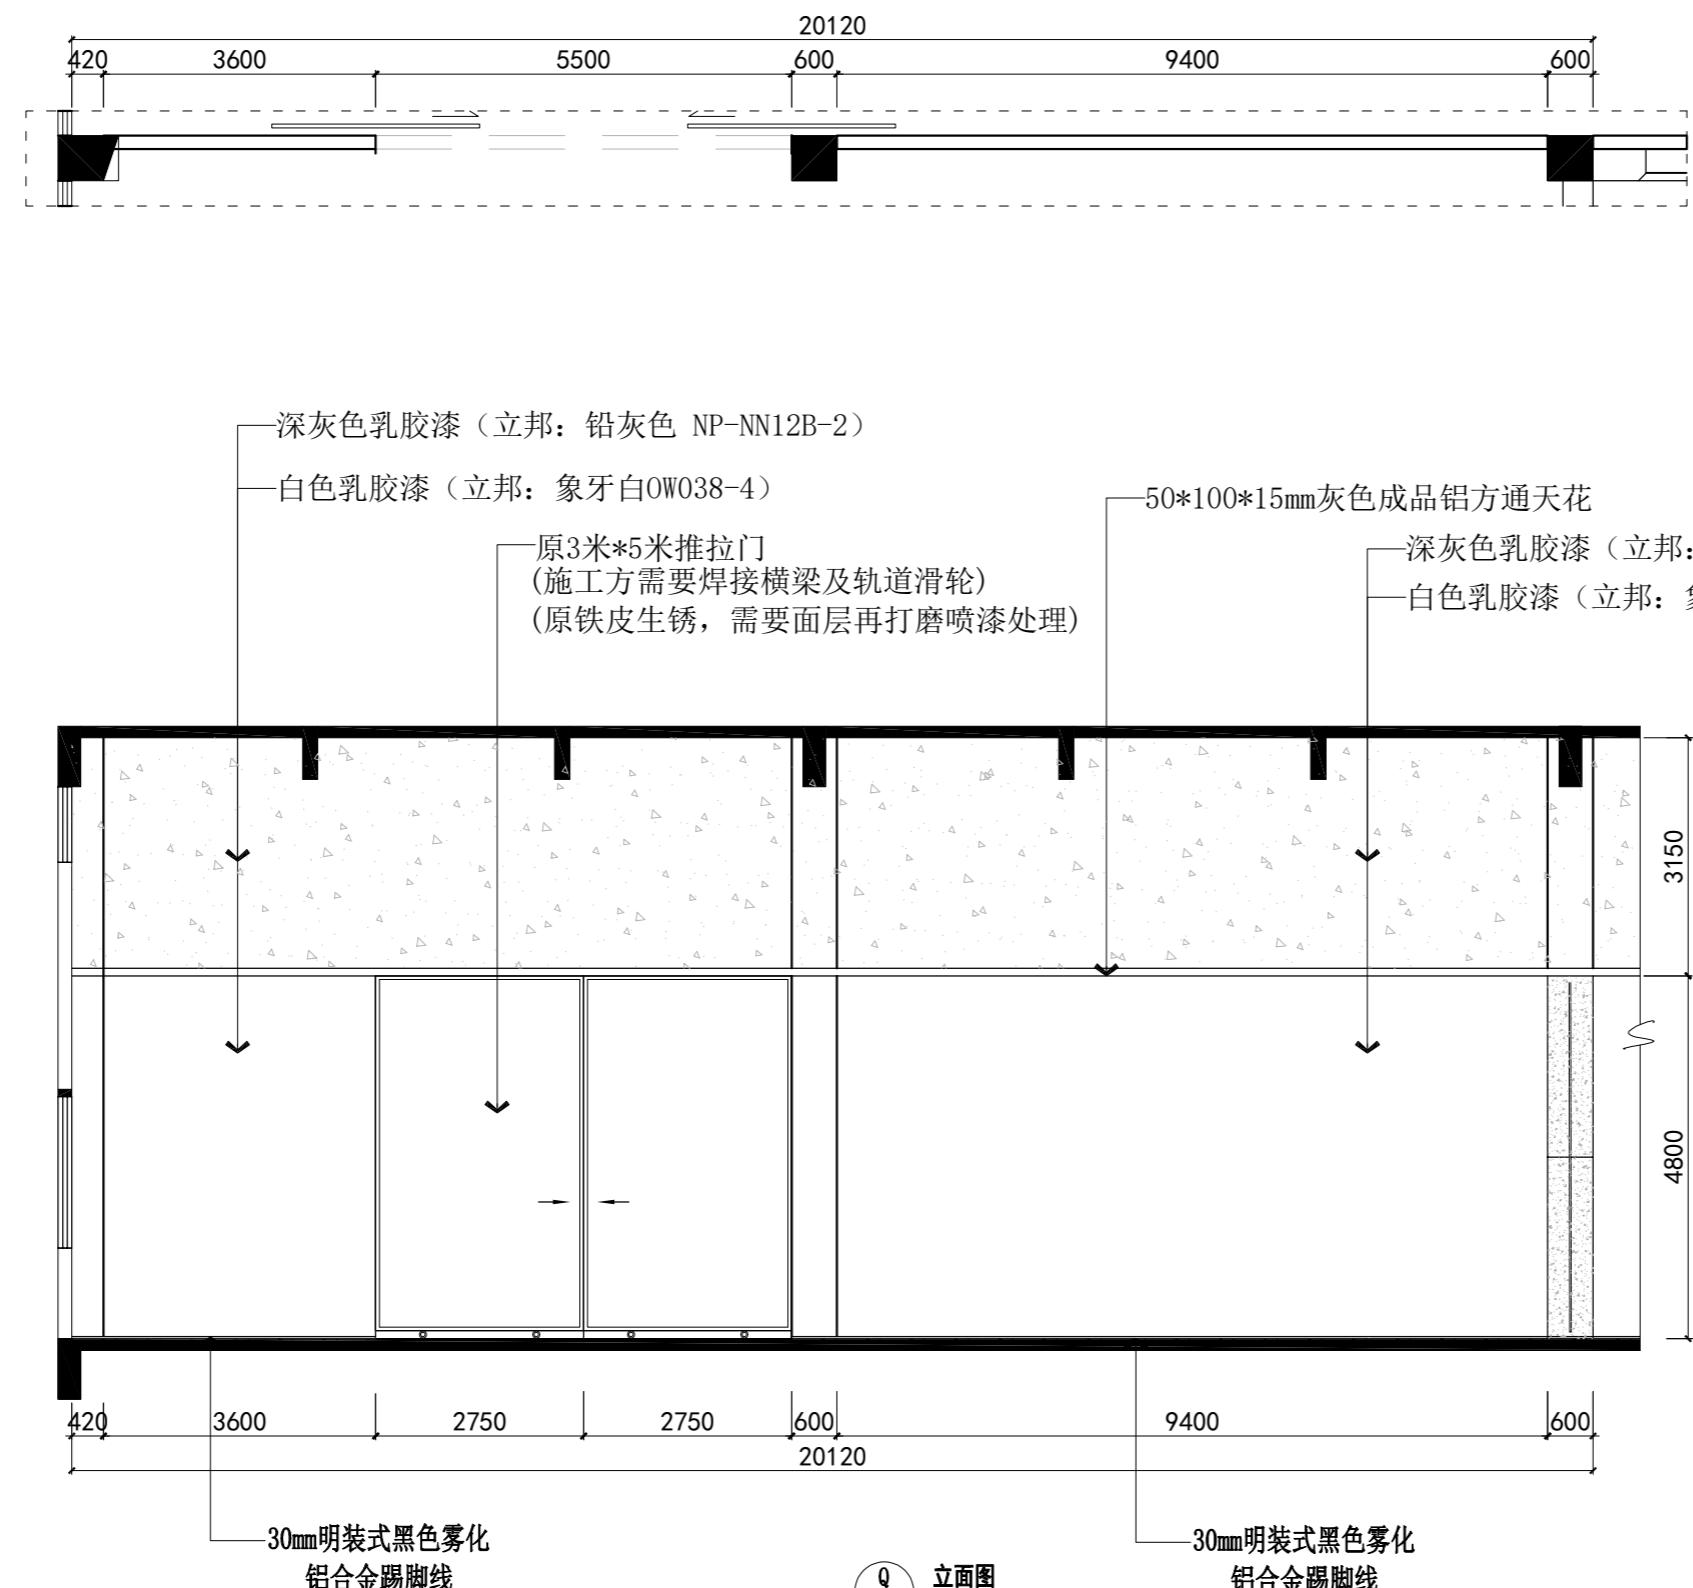

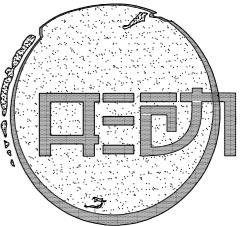

ZING DESIGN
佛山市形动设计装饰工程有限公司

FOSHAN ZING DESIGN DECORATE
ENGINEERING CO., LTD.
地址 (Address)

佛山市季华四路上北段B座2楼
电话 (TEL) : (0757) 86170868 82712881
传真 (FAX) : (0757) 82728108
电子邮件 (E-mail) : 383428561@qq.com
Http://www.gdxingdong.com

说明:
GENERAL NOTE:
1. 本图纸之所有权属佛山市佛山市形动设计装饰
工程有限公司。
ALL DESIGNS, DRAWING & SPECIFICATIONS ARE
THE ZING DECORATE ENGINEERING CO., LTD.

2. 承建商必须实地复核所有尺寸。
ALL MEASUREMENTS MUST BE CHECKED AT THE
SITE BY THE CONTRACTOR.

未经我公司同意不可擅自抄袭或复印。所有图纸
不能量度, 必须以标注尺寸为准, 如与现场不符,
请即与我公司联系, 因擅自改动造成后果与本公司
无关, 未经签名本图无效。



备注 NOTE:

工程名称 PROJECT


中鹏科技厂区新展厅

建设单位
MeAsurements


图名 Title	
复核 Checked	
审核 Approved	
设计部门 Design Office	
设计主管 Designe MAnager	王海峰
主设计师 Designer	
深化设计 Deepen Designer	
图号 DrAwing NO.	
比例 ScALE	1: 100
日期 DATE	2025-12-15
图序 EL-29	

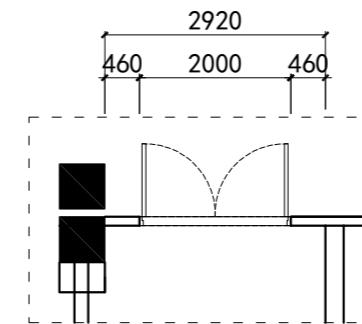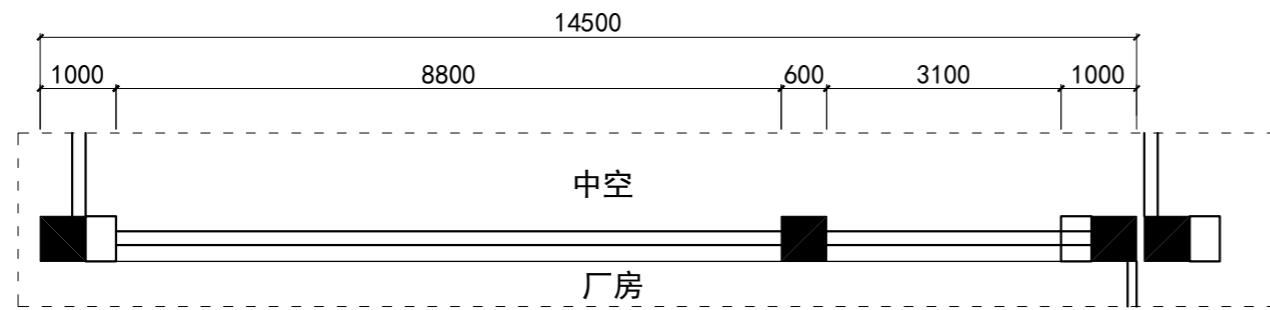

白色乳胶漆 (立邦: 象牙白OW038-4)
轻钢龙骨墙 (对中空面做广告喷画布)
(文案内容又平面设计深化)

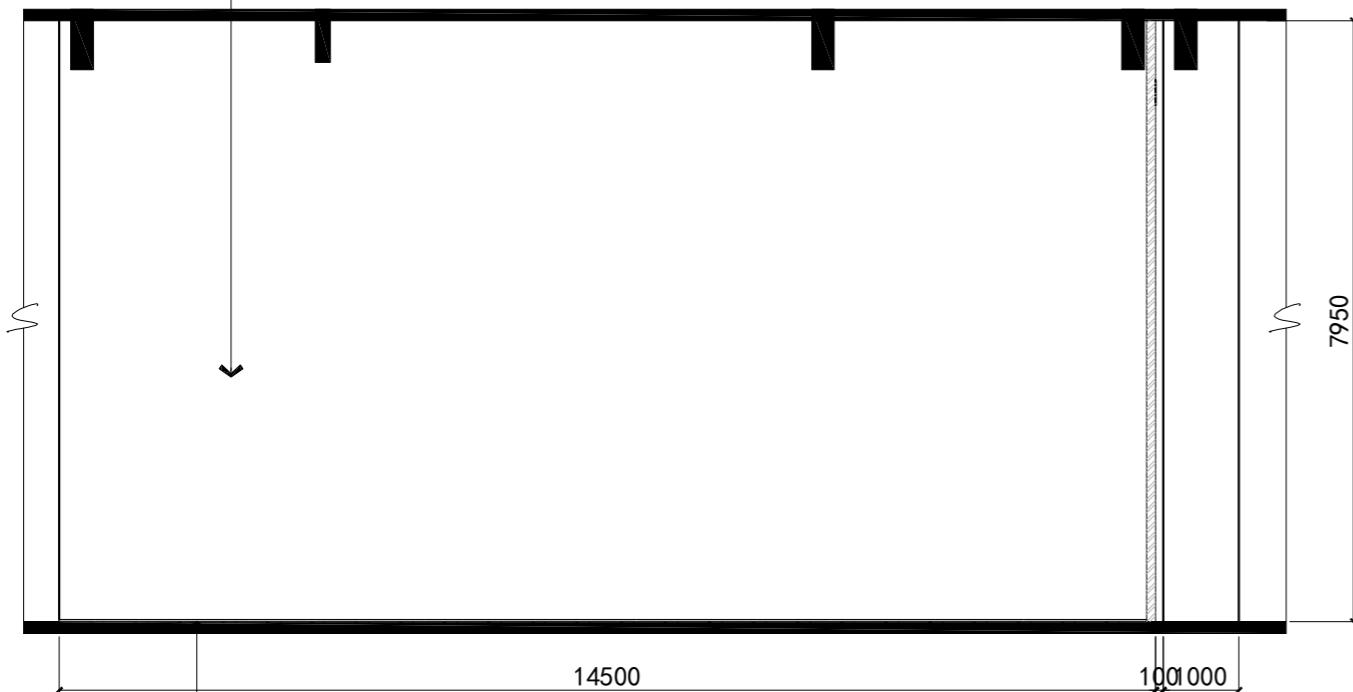


广告喷画布
轻钢龙骨墙
白色乳胶漆 (立邦: 象牙白OW038-4)
轻质砖墙
新增防火门

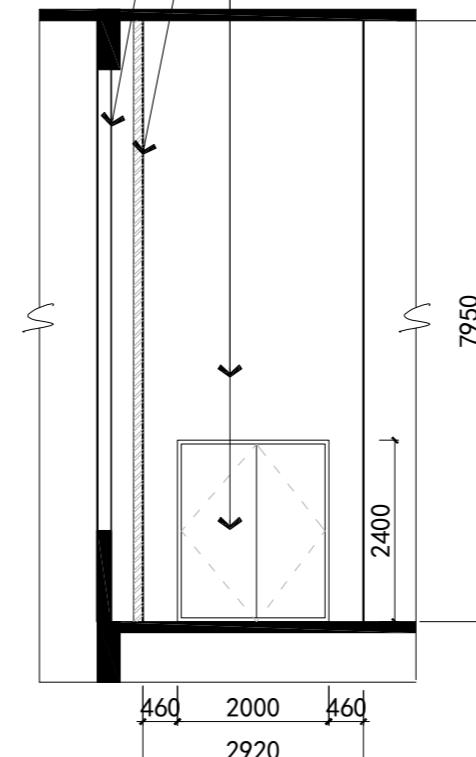


30mm明装式黑色雾化
铝合金踢脚线

R 立面图
XD-17

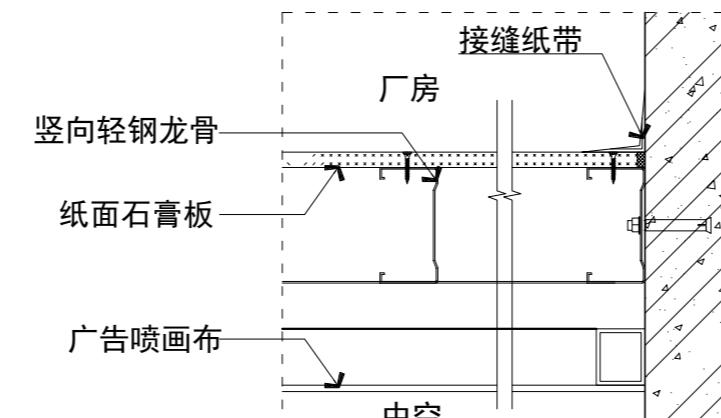

S 立面图
XD-17

轻钢龙骨剖面图

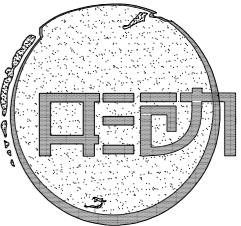

ZING DESIGN
佛山市形动设计装饰工程有限公司

FOSHAN ZING DESIGN DECORATE
ENGINEERING CO., LTD.
地址 (Address)

佛山市季华四路上北段B座2楼
电话 (TEL) : (0757) 86170868 82712881
传真 (FAX) : (0757) 82728108
电子邮件 (E-mail) : 383428561@qq.com
Http://www.gdxingdong.com

说明:

GENERAL NOTE:

1. 本图纸之所有权属佛山市形动设计装饰工程有限公司。

ALL DESIGNS, DRAWING & SPECIFICATIONS ARE
THE ZING DECORATE ENGINEERING CO., LTD.

2. 承建商必须实地复核所有尺寸。
ALL MEASUREMENTS MUST BE CHECKED AT THE
SITE BY THE CONTRACTOR.

未经我公司同意不可擅自抄袭或复印。所有图纸
不能量度, 必须以标注尺寸为准, 如与现场不符,
请即与我公司联系, 因擅自改动造成后果与本公司
无关, 未经签名本图无效。


备注 NOTE:


工程名称 PROJECT

中鹏科技厂区新展厅

建设单位
MeAsurements

图名 Title	
复核 Checked	
审核 Approved	
设计部门 Design Office	
设计主管 Designe MAnager	王伟峰
主设计师 Designer	
深化设计 Deepen Designer	
图号 DrAwing NO.	
比例 ScALE	1 : 150
日期 DATE	2025-12-15
图序	EL-30

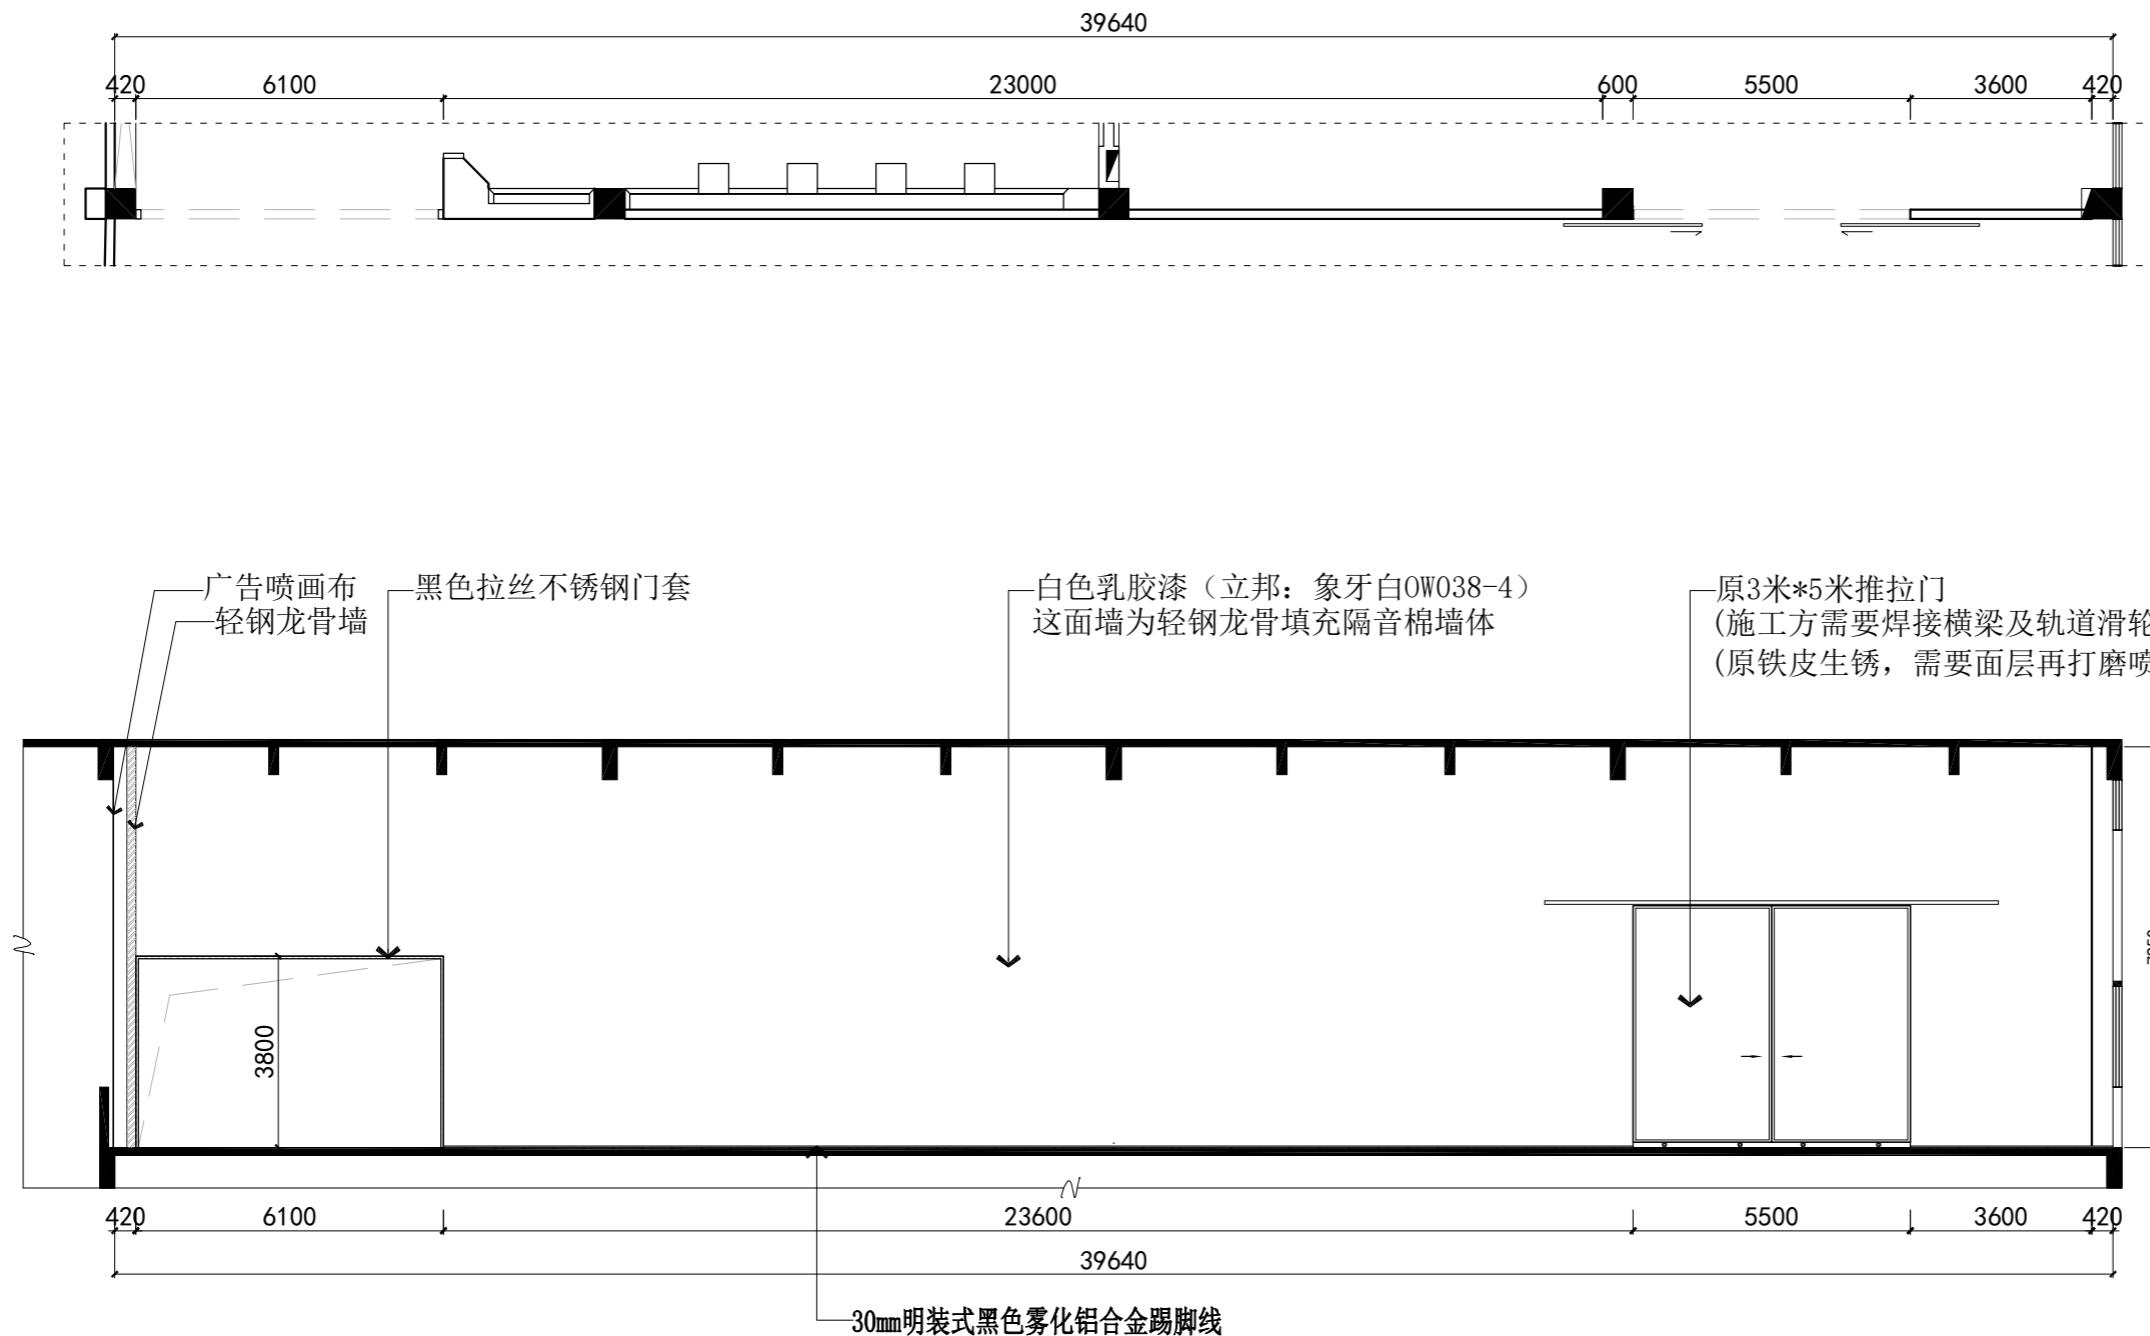

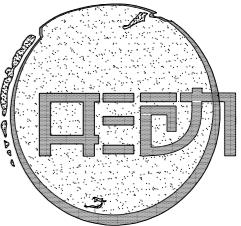

ZING DESIGN
佛山市形动设计装饰工程有限公司

FOSHAN ZING DESIGN DECORATE
ENGINEERING CO., LTD.
地址 (Address)

佛山市季华四路上北段B座2楼
电话 (TEL) : (0757) 86170868 82712881
传真 (FAX) : (0757) 82728108
电子邮件 (E-mail) : 383428561@qq.com
Http://www.gdxingdong.com

说明:

GENERAL NOTE:

1. 本图纸之所有权属佛山市形动设计装饰工程有限公司。

ALL DESIGNS, DRAWING & SPECIFICATIONS ARE
THE ZING DECORATE ENGINEERING CO., LTD.

2. 承建商必须实地复核所有尺寸。
ALL MEASUREMENTS MUST BE CHECKED AT THE
SITE BY THE CONTRACTOR.

未经我公司同意不可擅自抄袭或复印。所有图纸
不能量度, 必须以标注尺寸为准, 如与现场不符,
请即与我公司联系, 因擅自改动造成后果与本公司
无关, 未经签名本图无效。



备注 NOTE:

工程名称 PROJECT

中鹏科技厂区新展厅

建设单位
MeAsurements

图名 Title	
复核 Checked	
审核 Approved	
设计部门 Design Office	
设计主管 Designe MAnager	王建峰
主设计师 Designer	
深化设计 Deepen Designer	
图号 DrAwing NO.	
比例 ScALE	1 : 200
日期 DATE	2025-12-15
图序 EL-31	

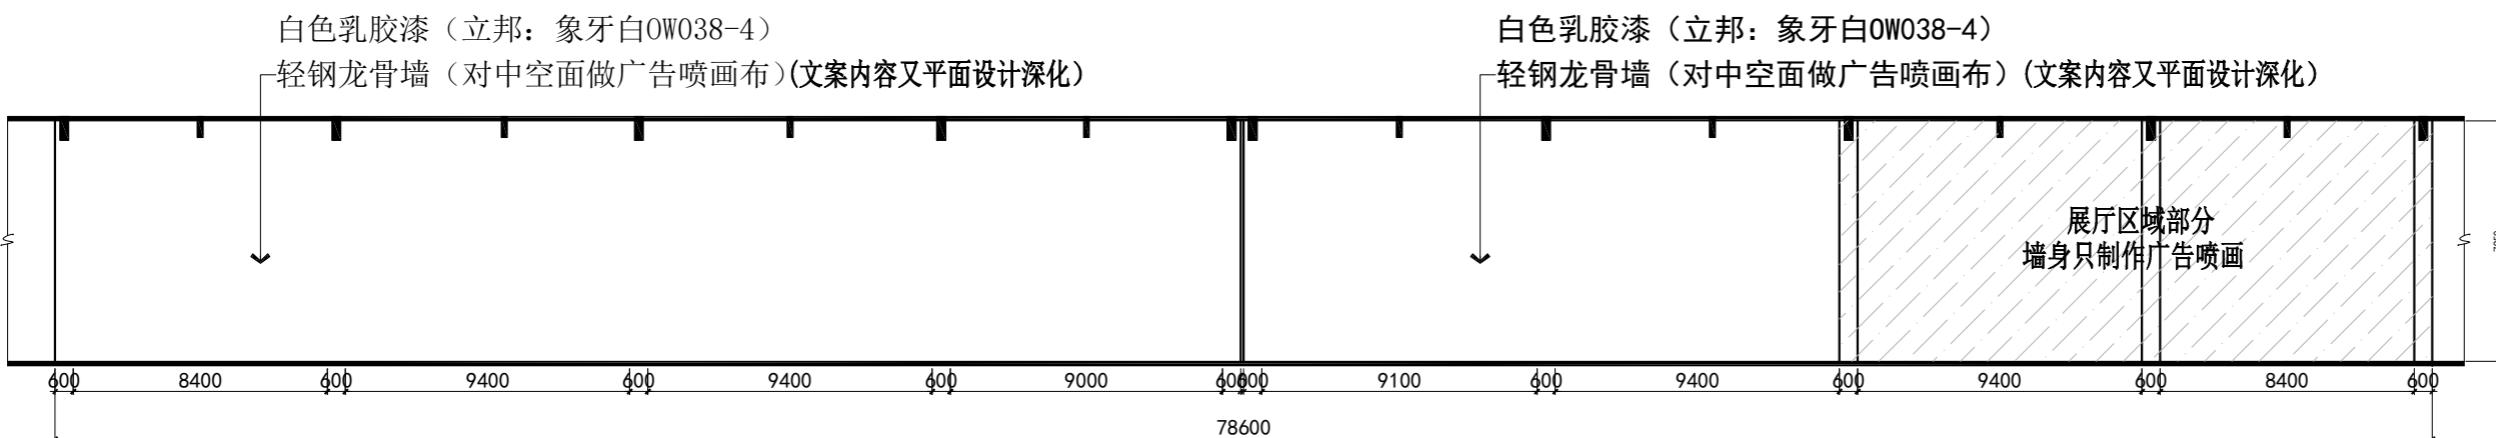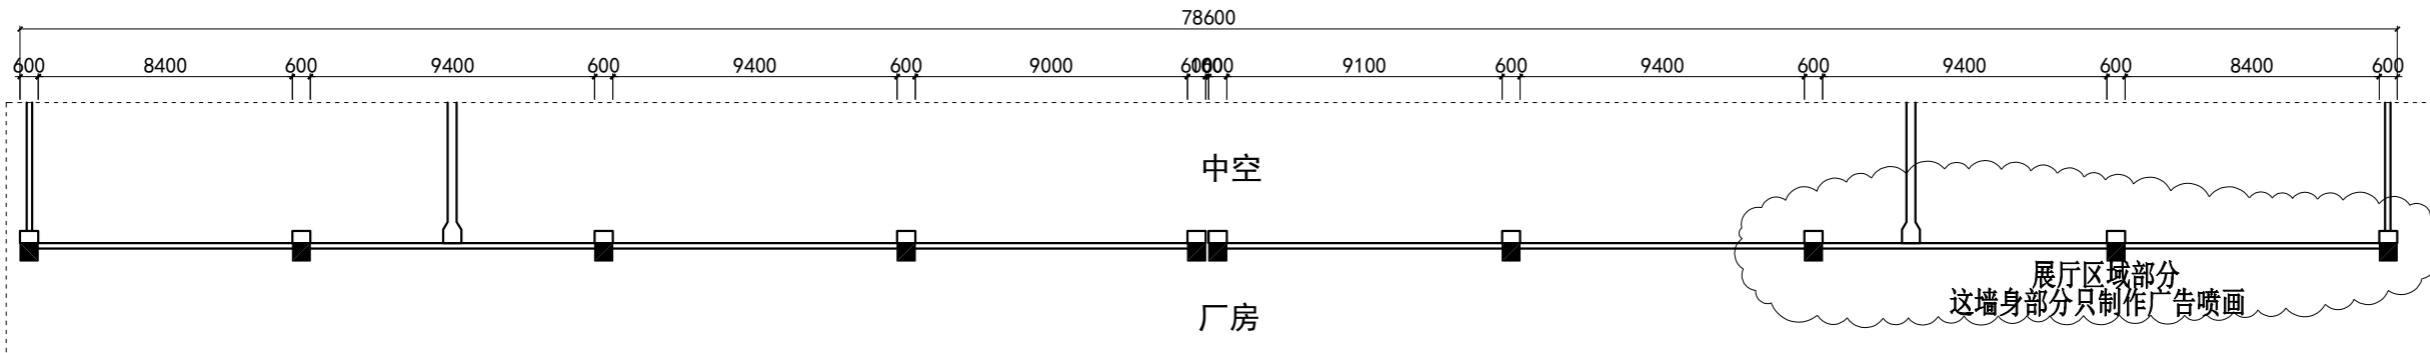

立面图
XD-17

